

Breivikvegen 1C

MOA | ÅLESUND

notar



Prisantydning Kr 3 250 000,- Boligtype Eierleilighet
BRA-i/BRA Total 54/59 kvm Megler Tobias Skodje Tlf 476 07 840

NOTAR.NO

notar



Breivikvegen 1C

Nyere og flott leilighet med gjennomtenkt planløsning og balkong | Parkering | Heis | To felles takterrasser | Sentralt

Adresse	Breivikvegen 1C 6018 ÅLESUND
Prisantydning	Kr 3 250 000,-
Omkostninger	Kr 82 340,-
Totalpris	Kr 3 332 340,-
Fellesutgifter	Kr 2 685,-
BRA-i/BRA Total	54/59 m²
Eierform	Eierseksjon
Boligtype	Eierleilighet
Byggeår	2019
Soverom	1
Etasje	2

Notar ved Tobias Skodje har gleden av å presentere Breivikvegen 1C – En moderne og stilren leilighet med gjennomført planløsning og solrik vestvendt balkong. Her bor du sentralt på populære Moa, med nærhet til alt du trenger i hverdagen.

Leiligheten inneholder soverom, stue/kjøkken, bad, bod og entre. Fra stuen kan du også gå ut på en flott vestendt balkong, med gode solforhold.

Leiligheten disponerer en parkeringsplass i felles parkeringskjeller, samt en egen bod for ekstra lagringsplass. I tillegg kan beboerne fritt benytte to felles takterrasser.

Bygget er godt tilrettelagt for alle aldersgrupper, med både innvendig og utvendig heis fra inngangspartiet og opp til leiligheten.

Her får du en kombinasjon av moderne fasiliteter, sentral beliggenhet og et trivelig bomiljø.

Notar Moa

Breivikvegen 3 A
6018 ÅLESUND



Tobias Skodje

Eiendomsmeglerfullmektig
476 07 840 / t.skodje@notar.no



Innhold

Om boligen	3
Ditt nye nabolag	20
Nøkkelinformasjon	21
Plantegning	39
Vedlegg	41
Budgivning	147

Notar er et eiendomsmeglerfirma eid av eiendomsmeglere. Vi er overbevist om at den beste eiendomsmegleren er spesialisert og uavhengig. Vårt kundeløfte er kvalitet, trygghet og hardt arbeid.

Salgsgaranti:

Vår salgsgaranti betyr at hvis boligen ikke blir solgt til en pris du aksepterer, kan du når som helst trekke deg fra salget helt vederlagsfritt. Vår salgsgaranti er din trygghet

Live budgivning:

Alle interessenter som har meldt interesse følges opp via telefon og sms. I tillegg har vi vår egen unike live budgivning på vår hjemmeside, her kan alle følge med.

"Godt gjort er bedre enn godt sagt"

**Salgs-
garanti**

Ingen salg
Ingen regning































Ditt nye nabolag

BELIGGENHET

Eiendommen ligger på vestre del av bolig- og forretningsområdet på Moa. Bussholdeplass, barnehage, dagligvarebutikker og butikkssenter finnes i umiddelbar nærhet. Fine tur- og rekreasjonsmuligheter i nærheten.

ADKOMST

Enkel adkomst fra kommunal vei, rett vest for Amfi Moa kjøpesenter.

Det vil bli skiltet med Notar visningsskilter ved annonserte visninger. Se for øvrig kart for nærmere veibeskrivelse.



Nøkkelinformasjon

EIENDOMMEN

ADRESSE

Breivikvegen 1C, 6018 ÅLESUND

OPPDRAKSNUMMER

2-0229/25

SELGER

Elena Ernes

MATRIKKE

Gårdsnummer 25, bruksnummer 21, seksjonsnummer 44, , ideell andel 1/1.

i Sameiet Midtmoa med orgnr.: 923115404 i Ålesund kommune.

EIEFORM

Eierseksjon

BOLIGTYPE

Eierleilighet

ENERGIKLASSE

Energifarge grønn og bokstav C.

INFO ENERGIKLASSE

Komplett energiattest følger vedlagt i prospekt.

Energimerket angir boligens energistandard. Energimerket består av en energikarakter og en oppvarmingskarakter, se i figuren. Energimerket symboliseres med et hus, hvor fargen viser oppvarmingskarakter, og bokstaven viser energikarakter. Energikarakteren angir hvor energieffektiv boligen er, inkludert oppvarmingsanlegget.

Energikarakteren er beregnet ut fra den typiske energibruken for boligtypen. Beregningene er gjort ut fra normal bruk ved et gjennomsnittlig klima. Det er boligens energimessige standard og ikke bruken som bestemmer energikarakteren. A betyr at boligen er energieffektiv, mens G betyr at boligen er lite energieffektiv. En bolig bygget etter byggeforskriftene vedtatt i 2010 vil normalt få C. Oppvarmingskarakteren forteller hvor stor andel av oppvarmingsbehovet (romoppvarming og varmtvann) som dekkes av elektrisitet, olje eller gass. Grønn farge betyr lav andel el, olje og gass, mens rød farge betyr høy andel el,

olje og gass. Oppvarmingskarakteren skal stimulere til økt bruk av varmepumper, solenergi, biobrensel og fjernvarme.

STRØMFORBRUK

Kostnader vil variere etter abonnement og forbruk.

TOMT

Eiet tomt på 3.189 kvm.

BESKRIVELSE AV TOMT

Tilnærmet flat tomt, i stor grad bebygd. Sykkelstativ på overbygde uteplasser langs fortauet. Sorteringsanlegg for søppel på hjørnet mot nord / øst. Områdelekeplass i bakgård på nivå med byggets andre etasje. Terrasse/ uteplass for sameiet på taket. Det er ikke utendørs parkeringsplasser på eiendommen. Beboerne har parkering i garasje eller carport. Det er i tillegg mulighet for gjesteparkering under sameiets lekeplass/parkeringslokk mellom kl 17:00 og kl 07:00. Dette gjelder kun plassene som disponeres av Brisk.

Opplyst tomteareal er beregnet areal. Dvs: Areal som baseres på eiendommens registrerte eiendomsgrenser i Matrikkelen. Dersom eiendomsgrenser ikke har latt seg registrere nøyaktig i Matrikkelen, vil det beregnede arealet ikke være korrekt.

SAMEIEBRØK

55/6668

TAKST

Tilstandsrapport datert 08.10.2025. utført av Jacob Engholm Holen.

BYGGEÅR

2019

BYGGEMÅTE

UTVENDIG

Bygningen har malte trevinduer med 3-lags glass og aluminiumskledning utvendig Bygningen har malt entredør med lyd- og brannsertifisering. Boligen har en vestvendt balkong på 17 m2. Denne er oppført med dekke av terrassebord og tett rekkverk tekket med båndteking/ beslag.

TOMTEFORHOLD

Bygget er oppført med bærende konstruksjoner av betong. Bygget har flatt tak tekket med takmembran. Yttervegger av utfyllende bindingsverk og betong kledd med pussede plater. Vinduer og balkongdører er av malt tre med utvendig aluminiumsbelegg og 3-lags isolerglass. Leiligheten har finé entrédør. Boligen har en vestvendt balkong. Denne er oppført med dekke av terrassebord og tett rekkverk tekket med båndteking/beslag.

SAMMENDRAG AV BOLIGENS TILSTAND - UTVENDIG

Sammendraget viser avvikene ved boligen som har fått tilstandsgrad 3 (TG 3), tilstandsgrad 2 (TG 2) og/eller tilstandsgrad IU (TG IU). Se utdypende informasjon i den vedlagte tilstandsrapporten.

Leiligheten har ingen tilstandsgrad 2 eller tilstandsgrad 3 utvendig.

VIKTIG

Du bør lese tilstandsrapport, eiendomsmeglers beskrivelse i salgsprospektet og selgers egenerklæring nøye. Du kan ikke klage på forhold som du har fått opplysninger om i tilstandsrapporten, i salgsoppgaven eller på andre måter. Se på tilstandsgrad og anslått utbedringskostnad for å danne deg et bilde av hva du må regne med av kostnader og eventuelle arbeider på boligen fremover. Husk at en anslått kostnad ikke er det samme som faktisk kostnad. Merk også at anslått utbedringskostnad bare er utbedring av konkrete avvik, etter den standarden som boligen har. Oppgradering til dagens standard kan koste mer.

Husk: Å kjøpe en brukt bolig er ikke det samme som å kjøpe en ny bolig. Gjør en vurdering av boligens alder, tilstand og type. I en eldre bolig, kan det være avvik som ikke er beskrevet, men som du ikke kan klage på til selger.

SAMMENDRAG SELGERS EGNERKLÆRING

Selger ønsker å trekke frem følgende i sin egenerklæring datert 07.10.2025 (utdrag):

Selger kjøpte eiendommen i 2021 og har eid boligen i 4 år og 5 mnd.

Er det dødsbo?

Svar: Nei.

Er det salg ved fullmakt?

Svar: Nei.

Har du kjennskap til eiendommen?

Svar: Ja.

Har du bodd i boligen siste 12 måneder?

Svar: Ja.

Spørsmål for alle typer eiendommer:

Spm. 1 Kjenner du til om det er/har vært feil tilknyttet våtrommene, f.eks. sprekker, lekkasje, råte, lukt eller soppskader?

Svar: Nei.

Spm. 2 Kjenner du til om det er utført arbeid på bad/våtrom?

Svar: Nei.

Spm. 3 Kjenner du til om det er/har vært tilbakeslag av avløpsvann i sluk eller lignende?

Svar: Nei.

Spm. 4 Kjenner du til feil eller om har vært utført arbeid/kontroll på vann/avløp?

Svar: Nei.

Spm. 5 Kjenner du til om det er/har vært problemer med drenering, fuktinnsig, øvrig fukt eller fuktmerker i underetasje/kjeller?

Svar: Nei.

Spm. 6 Kjenner du til om det er/har vært utettheter i terrasse/garasje/tak/fasade?

Svar: Nei.

Spm. 7 Kjenner du til om det er/har vært problemer med ildsted/skorstein/pipe f.eks. dårlig trekk, sprekker, pålegg, fyringsforbud eller lignende?

Svar: Nei.

Spm. 8 Kjenner du til om det er/har vært f.eks. sprekker i mur, skjeve gulv eller lignende?

Svar: Nei.

Spm. 9 Kjenner du til om det er/har vært sopp/råteskader/ insekter/skadedyr på eiendommen som rotter, mus, maur eller lignende?

Svar: Nei.

Spm. 10 Kjenner du til om det er/har vært skjevgkre i boligen?

Svar: Nei.

Spm. 11 Kjenner du til om det er/har vært utført arbeid på el-anlegget eller andre installasjoner (f.eks. oljetank, sentralfyr, ventilasjon)?

Svar: Nei.

Spm. 12 Kjenner du til om det er utført kontroll av el-anlegget og/eller andre installasjoner (f.eks. oljetank, sentralfyr, ventilasjon)?

Svar: Nei.

Spm. 13 Har du ladeanlegg/ladeboks for elbil i dag?

Svar: Nei.

Spm. 14 Kjenner du til om ufaglærte har utført arbeid som normalt bør utføres av faglærte, utover det som er nevnt tidligere (f.eks. drenering, murerarbeid, tømrerarbeid etc)?

Svar: Nei.

Spm. 15 Er det nedgravd oljetank på eiendommen?

Svar: Nei.

Spm. 16 Kjenner du til om det har vært utført arbeid på terrasse/garasje/tak/fasade?

Svar: Nei.

Spm. 17 Selges eiendommen med utleiedel, leilighet, hybel eller tilsvarende?

Svar: Nei.

Spm. 18 Kjenner du til om det er innredet/bruksendret/ bygget ut i kjeller eller loft eller andre deler av boligen?

Svar: Nei.

Spm. 19 Kjenner du til forslag eller vedtatte reguleringsplaner, andre planer, nabovarsel eller offentlige vedtak som kan medføre endringer i bruken av eiendommen eller av dens omgivelser?

Svar: Nei.

Spm. 20 Kjenner du til om det foreligger påbud/heftelser/ krav/manglende tillatelser vedrørende eiendommen?

Svar: Nei.

Spm. 21 Er det foretatt radonmåling?

Svar: Nei.

Spm. 22 Kjenner du til manglende brukstillatelse eller ferdigattest?

Svar: Nei.

Spm. 23 Kjenner du til om det foreligger skaderapporter/ tilstandsvurderinger eller utførte målinger?

Svar: Nei.

Spm. 24 Er det andre forhold av betydning ved eiendommen som kan være relevant for kjøper å vite om (f.eks. rasfare, tinglyste forhold eller private avtaler)?

Svar: Nei.

Spørsmål for bolig i sameie/borettslag/boligaksjeselskap:

Spm. 25 Kjenner du til om sameiet/laget/selskapet er involvert i tvister av noe slag?

Svar: Nei.

Spm. 26 Kjenner du til vedtak/forslag til vedtak om forhold vedr. eiendommen som kan medføre økte felleskostnader/ økt fellesgjeld?

Svar: Nei.

Spm. 27 Kjenner du til om det er/har vært sopp/råteskader/ insekter/skadedyr i sameiet/laget/selskapet (fellesareal eller i andre boliger) som rotter, mus, maur eller lignende?
Svar: Nei.

Spm. 28 Kjenner du til om det er/har vært skjeeggkre i sameiet/laget/selskapet (fellesareal eller i andre boliger)?
Svar: Nei.

For ytterligere informasjon ber vi interessenter foreta en grundig gjennomgang av eiers egenerklæring som følger vedlagt i salgsoppgaven. Denne inneholder informasjon av vesentlig betydning for eiendommen.

REGULERINGS- OG AREALPLANER

KOMMUNEDELPLAN

I henhold til Kommunedel for Ålesund 2016–2028 vedtatt 09.03.2017 så ligger eiendommen i et område avsatt til boligbebyggelse – fremtidig. Vest for eiendommen er det avsatt til offentlig eller privat tjenesteyting. Sør for eiendommen passerer Borgundvegen. Videre mot sør er det avsatt til næringsbebyggelse. Øst for eiendommen passerer veien Vestmoa. Videre mot øst er det avsatt til sentrumsformål. Nord for eiendommen passerer Breivikvegen. Videre mot nord er det avsatt til offentlig eller privat tjenesteyting.

REGULERINGSPLAN

Eiendommen er hovedsakelig regulert til bolig/forretning i henhold til Detaljregulering for Vestmoa 3–5 vedtatt 12.05.2016. På eiendommen er det også innregulert områder for kjørevei, frisikt, lekeplass, bolig/forretning/lekeplass og offentlig eller privat tjenesteyting.

RELATERTE PLANER

Spjelkavikplanen, reguleringsendring for Spjelkavikv. 3–13 og Brusdalsv. 4–14 – Planendring (20.04.2023).

REGULERING UNDER ARBEID

Moa områdeplan fastsatt 01.12.2020 gir rammer for et urbant og funksjonelt suppleringscenter og kollektivknutepunkt på Moa. Områdeplanen ble godkjent høsten 2023. Kjøpesenterområdet Moa skal transformeres og utvikles i en mer bymessig retning.

Dette kan være kvartalsstruktur, utadvendte fasader, aktiviteter på gateplan, møteplasser og torg, m.m. Gjennom fortetting og ved innpassing av større variasjon i funksjoner, ønskes flere boliger, og et mer variert offentlig og privat tjeneste- og aktivitetstilbud. Videre skal det legges til rette for bedre gang- og sykkelforbindelser, grønne strukturer og bydelspark, samt endret konsept for kollektivterminal i området, herunder mulighet for gateterminal.

PLANFORSLAG

Det eksisterer ikke planforslag som berører eiendommen per 02.10.2025.

BEBYGGELSESPLAN

Eiendommen eller en del av eiendommen omfattes ikke av en bebyggelsesplan etter eldre PBL.

DOK-ANALYSE

I henhold til DOK-analyserapport datert 30.09.2025 så er det på denne eiendommen registrert treff på følgende temadata:

Temadata – Tettsted

• Tettsted – Areal: 3188.76m².

Temadata – Befolkningsstatistikk

• 32 – 124 innbyggere (500 – 2 000 per km²) – Areal: 3188.75m².

Temadata – Dreneringslinjer – Tette stikkrenner

• Dreneringslinjer tette stikkrenner – Areal: 0m².

Temadata – Dreneringslinjer – Åpne stikkrenner

• Dreneringslinjer åpne stikkrenner – Areal: 0m².

Temadata – Fjernvarme

• Fjernvarme konsesjonsområde – Areal: 3188.76m².

Temadata – Forurensning – Støy

• Støy rød sone veg (over 65 dBA) – Areal: 779.61m².
• Støy gul sone veg (55–65 dBA) – Areal: 2223.81m².

Temadata – Geologi – Bergrettigheter, marin grense, grunnvann, grus-, pukk-, og mineralressurser
• Areal over marin grense – Areal: 3188.76m2.

Temadata – Geologi – Radon
• Radon aktsomhet – Moderat til lav – Areal: 3188.76m2.

Temadata – Geologi – Løsmasser
• Løsmasser – Tykk morene – Areal: 314.48m2.
• Løsmasser – Marin strandavsetning – Areal: 2874.28m2.

Temadata – Landbruk – ar5
• Bebygd – Areal: 3188.76m2.

Temadata – Natur – Vassdrag
• Vassdragsområde – Areal: 3188.76m2.

Temadata-natur-Nedbørfelt
• Nedbørfelt – Areal: 3188.76m2.

Temadata – natur – Natyrtyper
• Kystlandskap – Areal: 3188.76m2.

Temadata – Plan – Fortettingsstrategi – Temaplan 2017/2017
• Sone 2 – Boligfortetting i randsonene – Areal: 3188.76m2.

Temadata – Samfunnssikkerhet – Flom aktsomhet
• Grundig kartlagt med funn (Flom aktsomhetsdekning)
-Areal: 3188.76m2.

Temadata – Samfunnssikkerhet – Stormflo dekningsområde
• Grundig kartlagt med funn – Areal: 3188.76m2.

Rapporten bygger på automatiserte geoanalyser mot et stort antall kartlag fra mange ulike kilder, og som sammen utgjør DOK = «det offentlige kartgrunnlaget». Lokale datasett og registreringer fra den enkelte kommunen er som regel ikke med i DOK og derfor heller ikke i rapporten, mens enkelte nasjonale datasett som per i dag ikke er med i DOK, er tatt med i rapporten likevel. Kartlagene er produsert i henhold til ulike nøyaktighetskrav, og blir oppdatert med ulik frekvens. Det gis derfor ingen garanti for at innholdet er oppdatert og korrekt til enhver tid.

Vær oppmerksom på at begrepet 'Ikke registrert' i noen tilfeller betyr 'Ikke kartlagt'. I slike tilfeller kan tiltakshaver gis pålegg om kartlegging. Radon og geotekniske undersøkelser er eksempler på slike datasett.

VEDLAGT I SALGSOPPGAVEN

Utsnitt av reguleringsplan og kommunedelplan samt DOK-analyserapport følger vedlagt i prospekt. Reguleringsbestemmelser og planprogram for Moa områdeplan kan ses hos meglerforetaket. Dersom det er ønskelig med ytterligere opplysninger knyttet til reguleringsforhold så oppfordrer vi interessenter til å kontakte Ålesund kommune.

OPPVARMING

Leiligheten har vannbåren gulvvarme i entré/gang og stue/ kjøkken, samt elektriske varmekabler på badet.

Varmekilder, slik som ovner, kaminer, peiser, varmepumper og panelovner, følger med uansett festemåte. Frittstående biopeiser/varmeovner og terrassevarmere medfølger ikke. Det følger ikke med varmekilder i rom som ikke har vegg- eller fastmonterte varmekilder på visning.

TV/INTERNETT/BREDBÅND

Sameiet har en avtale med Telenor og løsningen de kaller T-WE. I hver pakke er noen produkter forhåndsvalgt, men hver beboer kan enkelt endre til den bredbåndshastigheten og de tv- og strømnetjenestene de vil. I følge forretningsfører kan man lese mer om dette på telenor.no/ t-we/sameie.

PARKERINGSFORHOLD

Leiligheten disponerer en parkeringsplass i felles parkeringskjeller. Plassen er merket nr. 29. Det er ikke installert ladeboks for elbil, men det er fremlagt el-anlegg dersom man ønsker å etterinstallere dette.

Det er mulighet for gjesteparkering under sameiets lekeplass/parkeringslokk mellom kl 17:00 til kl 07:00. Dette gjelder kun plassene som disponeres av Brisk.

VEI/VANN/KLOAKK

Eiendommen har adresse knyttet til offentlig og privat vei, jfr vedlagte kart over veiadkomst.

Offentlig vann og avløp via private stikk- og fellesledninger. Kommunalt ledningskart følger også vedlagt i salgsoppgaven.

Det gjøres oppmerksom på at private ledninger og private veier vedlikeholdes for eiers regning. For private fellesledninger og private felles veier er det normalt tilknyttet solidarisk vedlikeholdsplikt.

BEBYGGELSE

På tomten er det oppført blokkbebyggelse med selveierleiligheter samt noe næringsvirksomhet på gateplan. Kjøpesentre, svømmehall, kino, buss-sentral etc i området.

BARNEHAGE/SKOLE/FRITID

Opplysninger om barnehager, skoler, fritidsaktiviteter og offentlig transport fremgår av nabolagsprofilen som er vedlagt i salgsoppgaven.

SKOLEKRETS

Skolekrets 8 - Spjelkavik. Spjelkavik skolekrets har tre opptaksområder; Spjelkavik barneskole, Lerstad skole og Åse skole (1.-7. trinn). Spjelkavik Ungdomsskole (8.-10. trinn).

OFFENTLIG KOMMUNIKASJON

Kort vei til offentlig kommunikasjon.

ADGANG TIL Utleie

Seksjonseieren disponerer fritt over egen seksjon og kan fritt leie ut denne med mindre noe annet følger av lov, avtaler eller sameiets vedtekter. Sameiets styre skal imidlertid underrettes skriftlig om alle leieforhold. Det samme gjelder leietakers navn og kontaklinformasjon.

Seksjonen består av en boenhet som kan leies ut i sin helhet til boligformål.

Korttidsutleie av hele boligseksjonen i mer enn 90 døgn årlig er ikke tillatt, jfr. eierseksjonsloven § 24.

Med korttidsutleie menes utleie i inntil 30 døgn sammenhengende. Grensen på 90 døgn kan fravikes i vedtektene og kan i så fall settes til mellom 60 og 120 døgn.

Utleie av parkeringsplasser kan bare skje til andre sameiere/beboere i sameiet. Styret kan gi dispensasjon dersom det foreligger særlige grunner.

Ferdigattest/midlertidig brukstillatelse leilighet

Det foreligger en ferdigattest datert 19.03.2020 knyttet til boligkvarter og næring på gateplan, Breivikvegen 1 A-D og 3 A-C, gnr 25, bnr 21 i Ålesund. Ferdigattesten følger vedlagt i salgsoppgaven.

Det foreligger også en ferdigattest datert 19.03.2020 knyttet til heis og løfteplattform, Breivikvegen 1 A-D og 3 A-C, gnr 25, bnr 21 i Ålesund. Ferdigattesten følger vedlagt i salgsoppgaven.

LOVLIGHET - LEILIGHET

• Det foreligger godkjente og byggemeldte tegninger, som stemmer med dagens bruk.

LOVLIGHET - BOD OG GARASJE

• Det foreligger godkjente og byggemeldte tegninger, som stemmer med dagens bruk.

RADONMÅLING

Radon er en helsefarlig, usynlig og luktfri gass som ligger nede i grunnen. Det varierer geografisk hvor stor forekomst det er av radon. Det er ikke et krav til måling av radon i bolig, men på generelt grunnlag er dette anbefalt. Ved utleie er det et krav til måling av radon. Det ble krav om radonsperre eller andre forebyggende tiltak mot radon på nybygg søkt etter 1. juli 2010.

Det er ikke foretatt radonmålinger, og bygget er heller ikke utført med radonsperre. Statens strålevern anbefaler at det blir målt radon i alle boliger. Leiligheter med bakkekontakt, eller i etasjen over dette, bør måle radon. Strålevernforskriften stiller ingen krav til boligeiere som selv bor i boligen sin, men leietaker kan kreve radonmåling hvis dette ikke foreligger.

I henhold til vedlagte DOK-analyserapport datert 30.09.2025 så ligger eiendommen i et område der radon aktsomheten er registrert som moderat til lav. Rapporten bygger på automatiserte geoanalyser mot et stort antall kartlag fra mange ulike kilder, og som sammen utgjør DOK = «det offentlige kartgrunnlaget». Lokale datasett og registreringer fra den enkelte kommunen er som regel ikke med i DOK og derfor heller ikke i rapporten, mens enkelte nasjonale datasett som per i dag ikke er med i DOK, er tatt med i rapporten likevel. Kartlagene er produsert i henhold til ulike nøyaktighetskrav, og blir oppdatert med ulik frekvens. Det gis derfor ingen garanti for at innholdet er oppdatert og korrekt til enhver tid. Vær oppmerksom på at begrepet 'Ikke registrert' i noen tilfeller betyr 'Ikke kartlagt'. I slike tilfeller kan tiltakshaver gis pålegg om kartlegging. Radon og geotekniske undersøkelser er eksempler på slike datasett.

INNHold

Leilighet beliggende i 2. etasje, som inneholder følgende:

LEILIGHET

Gang, bad, bod, stue/kjøkken og soverom.

ANDRE AREAL

- Vestvendt balkong på ca. 17 m².

BOD

Bod på ca. 5 m², i parkeringskjeller.

LOVLIGHET

Det foreligger godkjente og byggemeldte tegninger, som stemmer med dagens bruk.

Se prospektbeskrivelsens punkt vedrørende ferdigattest/ midlertidig brukstillatelse for mer informasjon.

AREAL

Vedlagte plantegninger er ikke målbare. De oppgitte arealer er hentet fra vedlagte tilstandsrapport, utført av Jacob Engholm Holen.

STANDARD

INNSENDIG

Innwendig er det gulv av parkett.

Veggene har malte plater. Innwendige tak har malte plater. Etasjeskiller er av betongdekke. Det er ikke fremvist radonmålinger eller dokumentasjon på montert radonsperre. Ifølge NGU radonaktsomhetskart viser at det er moderat til lav forekomst. Innwendig har boligen malte fyllingsdører.

VÅTROM

Bad:

Bad fra 2019. Aktuell byggeforskrift er teknisk forskrift 2017. Det foreligger ingen dokumentasjon på produkt eller utførelse. Veggene har fliser. Taket er malt. Gulvet er flislagt med varmekabler. Fall mot sluk er målt til 15 mm pr meter. Høydeforskjell fra toppen av sluket til toppen av membranen ved dørterskelen er 35 mm. Det er hjørnesluk i dusjonen og smøremembran med ukjent utførelse. Rommet har innredning med to skuffer og heldekkende servant med etthånds blandebatteri, speil med lys, veggmontert toalett, dusjvegger av glass og opplegg for vaskemaskin. Det er balansert ventilasjon. Hulltaking er foretatt uten å påvise unormale forhold. Hulltaking er foretatt i soverom . Fuktkvotemåling (vekt%) i konstruksjonen ble målt til 8 vekt%.

KJØKKEN

Kjøkkenet har innredning fra Norema med glatte fronter. Benkeplaten er av laminat med oppvaskum i rustfritt stål. Det er kjølfrysenskap, oppvaskmaskin, platetopp, stekeovn, vannstoppsystem og komfyrvakt. Alle hvitevarer er integrert. Det er avtrekk via mekanisk avtrekksanlegg i boenheten.

TEKNISKE INSTALLASJONER

- Innwendige vannledninger er av plast (rør i rør). Rørskap var ikke tilgjengelig for inspeksjon da nøkkel manglet.
- Det er avløpsrør av plast.
- Boligen har balansert ventilasjon. Ventilasjonsaggregat er plassert i bod.
- Det er installert fjernvarme og oppvarming med radiatorer.
- Det er sentralanlegg for varmt vann.
- Skap uten tilkomst på bod. nøkkel manglet.
- Det er skjult el-innstallasjon og sikringsskap med automatsikringer.

- Sikringsskap er plassert i bod.
- Boligen har røykvarsler, brannslukningsapparat og sprinkler.
- Røykvarslere er tilkoblet sentralt anlegg i bygget.

EL-KONTROLL

Vi viser til besøk hos deg i/ved: Breivikvegen 1, 6018 ÅLESUND den 21.01.2020.

Det lokale Eltilsyn avdekket under kontrollen ingen avvik.

SAMMENDRAG AV BOLIGENS TILSTAND - INNVENDIG

Sammendraget viser avvikene ved boligen som har fått tilstandsgrad 3 (TG 3), tilstandsgrad 2 (TG 2) og/eller tilstandsgrad IU (TG IU). Se utdypende informasjon i den vedlagte tilstandsrapporten.

TILSTANDSGRAD 2 - AVVIK SOM KAN KREVE TILTAK Innvendig - Radon

Det er ikke foretatt radonmålinger, og bygget er heller ikke utført med radonsperre.

VIKTIG

Du bør lese tilstandsrapport, eiendomsmeglers beskrivelse i salgsprospektet og selgers egenerklæring nøye. Du kan ikke klage på forhold som du har fått opplysninger om i tilstandsrapporten, i salgsoppgaven eller på andre måter. Se på tilstandsgrad og anslått utbedringskostnad for å danne deg et bilde av hva du må regne med av kostnader og eventuelle arbeider på boligen fremover. Husk at en anslått kostnad ikke er det samme som faktisk kostnad. Merk også at anslått utbedringskostnad bare er utbedring av konkrete avvik, etter den standarden som boligen har. Oppgradering til dagens standard kan koste mer.

Tilstandsrapporten følger vedlagt i salgsoppgaven. Interessenter må sette seg inn i denne før bud inngis.

HVITEVARER

Følgende hvitevarer medfølger i handelen: Integrert kjøll/frysenskap, oppvaskmaskin, platetopp og stekeovn.

Produkter og installasjoner som medfølger overdras uten noen form for garantier, utover eventuell gjenværende leverandørgaranti.

Tilbehørsliste følger vedlagt i prospekt.

INNBO OG LØSØRE

I henhold til avhl. § 3-4 skal eiendommen, når annet ikke er avtalt, overdras med innredninger og utstyr som etter lov, forskrift eller annet offentlig vedtak skal følge med. Det samme gjelder varig innredning og utstyr som enten er fastmontert eller er særskilt tilpasset bygningen, jf. avhl. § 3-5. Loven inneholder ingen detaljert oversikt over hva som omfattes av «innredning og utstyr», og over hva som skal regnes som «fastmontert eller særskilt tilpasset».

Partene kan fritt avtale hva som skal følge med eiendommen ved salg. Bransjens liste over løsøre og tilbehør som skal følge med eiendommen, er en del av avtalen mellom kjøper og selger dersom ikke annet er opplyst i salgsoppgaven, kjøper har tatt forbehold i bud eller avtale på annen måte er inngått. Der intet annet er avtalt, vil løsøre og tilbehør medfølge slik dette fremkommer av avhl. § 3-4 og § 3-5 og tilbehørslisten som fremkommer lenger bak i salgsoppgaven.

Produkter og installasjoner som medfølger overdras uten noen form for garantier, utover eventuell gjenværende leverandørgaranti.

Dersom det er noe i den vedlagte liste som ikke finnes på eiendommen, vil det heller ikke medfølge.

Bransjens liste over løsøre og tilbehør er utarbeidet av Norges Eiendomsmeglerforbund, Eiendom Norge og Advokatforeningens Eiendomsmeglingsgruppe, og er gjeldende fra 1. januar 2020.

AREALER

BRA - i: 54 m²
BRA - e: 5 m²
BRA totalt: 59 m²
TBA: 17 m²

LEILIGHET

Bruksareal fordelt på etasje
2. etasje
BRA-i: 54 m² Gang, bad, bod, stue/kjøkken og soverom.

TBA fordelt på etasje
2. etasje
17 m² Vestvendt balkong på ca. 17 m².

BOD

Bruksareal fordelt på etasje
Kjeller
BRA-e: 5 m² Bod på ca. 5 m².

FELLESAREALER OG RETTIGHETER TIL BRUK

Seksjonseieren har enerett til å bruke sin bruksenhet.
Seksjonseieren har også rett til å bruke fellesarealene til det de er beregnet til, eller vanligvis brukes til, og til annet som er i samsvar med tiden og forholdene.

En seksjonseier kan med samtykke fra styret gjennomføre tiltak på fellesarealene som er nødvendige på grunn av seksjonseierens eller husstandsmedlemmenes nedsatte funksjonsevne. Styret kan bare nekte å samtykke dersom det foreligger en saklig grunn.

Bruksenheten og fellesarealene må ikke brukes slik at andre seksjonseiere påføres skade eller ulempe på en urimelig eller unødvendig måte.

Bruksenheten kan bare brukes i samsvar med formålet.
Endring av bruksformålet krever reseksjonering etter eierseksjonslovens § 21 annet ledd.

Seksjonseier har ikke rett til å foreta arbeider som påvirker/berører sameiets fellesarealer, fellesanlegg og utvendig tilleggsareal uten forhåndsgodkjenning fra styret/årsmøtet.

Dette gjelder tiltak som:

- Alle installasjoner, herunder oppsetting/montering av antenner, varmepumper, sol/vindavskjerming, skillevegger/gjerder, plattinger, flislegging eller annet fast belegg på balkonger/terrasser, innglassing, boblebad/badestamp, fastmontert belysning og lignende.
- Oppsetting av skilt for virksomhet i næringsseksjonen kan bare settes opp på egen fasade. Samtykke til oppsetting av skilt kan ikke nektes uten saklig grunn.

Endring av utomhusplanen som anleggelse/utvidelse av plattinger, heller, flytting av eksisterende beplantning, nyplantning og lignende skal på forhånd godkjennes av styret/årsmøtet. Dette gjelder også innenfor tilleggsdel til den enkelte seksjon. Styret kan gi bestemmelser om høyde på hekker og annen beplantning også innenfor tilleggsdel.

Kostnader til de- og remontering av installasjoner/utstyr som nåværende eller tidligere seksjonseier har montert, slik som nevnt i vedtektenes (5) 2. avsnitt, må ved rehabilitering og andre felles tiltak på eiendommen, belastes den seksjon installasjonen tilhører. Styret/årsmøtet avgjør om remontering skal tillates.

Forandringer som skjer i strid med de til enhver tid gjeldende bygningsforskrifter og andre offentlige bestemmelser er ikke tillatt.

Boligseksjonene har sammen evigvarende enerett til bruk av sameiets takterrasse, som er markert på vedlegg 1 i vedtektene, herunder vedlikeholdsansvaret på dette arealet.

BYGNINGSSAKKYNDIG KOMMENTAR TIL AREALOPPMÅLING

LOVLIGHET - LEILIGHET

• Det foreligger godkjente og byggemeldte tegninger, som stemmer med dagens bruk
Fremviste plantegninger av 02.02.2017 stemmer med dagens bruk.

Brannceller

Er det påvist synlige tegn på avvik i branncelleinndeling ut ifra dagens byggt teknisk forskrift?

Svar: Nei.

Nyere håndverkstjenester

Er det ifølge eier utført håndverkstjenester på boligen siste 5 år?

Svar: Nei.

Krav for rom til varig opphold
Er det påvist avvik i forhold til rømningsvei, dagslysflate eller takhøyde?
Svar: Nei.

LOVLIGHET - GARASJE OG BOD
• Det foreligger godkjente og byggemeldte tegninger, som stemmer med dagens bruk
Fremviste plantegninger av 02.02.2017 stemmer med dagens bruk.

Brannceller
Er det påvist synlige tegn på avvik i branncelleinndeling ut ifra dagens byggt teknisk forskrift?
Svar: Nei.

Nyere håndverkstjenester
Er det ifølge eier utført håndverkstjenester på boligen siste 5 år?
Svar: Nei.

Krav for rom til varig opphold
Er det påvist avvik i forhold til rømningsvei, dagslysflate eller takhøyde?
Svar: Nei.

ØKONOMI
PRISANTYDNING
Kr. 3 250 000,-

VERDITAKST
Kr 3 200 000,-

INFO KOMMUNALE AVGIFTER
Kommunale avgifter (vanngebyr, avløpsgebyr og felles renovasjon) er inkludert i sameiets felleskostnader. Det er installert vannmåler i sameiet.

EIENDOMSSKATT
Kr 4 406,- pr 2025

INFO EIENDOMSSKATT
Eiendomsskatten blir fakturert i 4 terminer (sammen med de øvrige kommunale avgiftene), med følgende forfall; 20.

april, 20. juni, 20. september og 20. november. Beløpet for hele året blir delt likt på de 4 terminene.

FELLESKOSTNADER
Kr. 2 685,-/mnd

FELLESKOSTNADER INKLUDERER
Felleskostnadene inkluderer følgende:
A konto fjernvarme kr 440,-
Garasje kr 100,-
Felleskostnader bolig kr 1 720,-
Kabel-tv kr 425,-

Felleskostnadene går til dekning av sameiets driftskostnader:
• Personalkostnader
• Styrehonorar
• Revisjonshonorar
• Forretningsførerhonorar
• Konsulenthonorar
• Drift og vedlikehold
• Forsikringer
• Kommunale avgifter
• Energi/fyring
• Andre driftskostnader

I følge forretningsfører så ble det i oktober 2024 vedtatt fra styret å ikke øke felleskostnadene fra januar 2025.

Den enkelte seksjonseier må selv sørge for å ha hjemforsikring som dekker innbo og løsøre.

FORMUESVERDI - PRIMÆR
Kr. 786 788,- som primærbolig for 2023

FORMUESVERDI - SEKUNDÆR
Kr. 3 147 151,- som sekundærbolig for 2023

INFORMASJON OM FORMUEVERDI
Med primærboliger menes der boligeier er folkeregistrert bosatt, mens sekundærboliger menes alle andre eiendommer herunder fritidseiendommer, pendlerboliger og utleieobjekter.

OMKOSTNINGER

kr. 3 250 000,- (Prisantydning)

kr. 81 250,- (Dokumentavgift)

kr. 545,- (Tinglysing skjøte)

kr. 545,- (Tinglysning pantedokument (pr. stk.))

kr. 82 340,- (Omkostninger totalt)

kr. 3 332 340,- (Totalpris inkl. omkostninger)

NB! Regnestykket forutsetter at det kun tinglyses ett pantedokument og at eiendommen selges til prisantydning. Det tas forbehold om endringer i offentlige avgifter/gebyrer.

Andel fellesgjeld og andel formue overtas av kjøper.

BETALINGSBETINGELSER

Det tas forbehold om endring i offentlige gebyrer. Kjøpesum samt omkostninger innbetales senest per overtagelsesdato. Kjøper er selv ansvarlig for at alle innbetalinger er meglerforetaket i hende til avtalt tid og må selv påse at eventuell bankforbindelse er informert om dette. Innbetaling av kjøpesum skal skje fra kjøpers konto i norsk finansinstitusjon.

SERVITUTTER/RETTIGHETER

På eiendommen er det tinglyst følgende heftelser og rettigheter som følger eiendommens matrikkel ved overskjøting til ny hjemmelshaver:

HEFTELSE

Dokumenter fra den manuelle grunnboken som antas å kun ha historisk betydning, eller som vedrører en matrikkelenhets grenser og areal, er ikke overført til denne matrikkelenheten sin grunnboksutskrift. Servitutten tinglyst på hovedbruket/avgivereieendommen før fradelingsdatoen, eller før eventuelle arealoverføringer, er heller ikke overført. Disse finner du på grunnboksutskriften til hovedbruket/avgivereieendommen. For festenummer gjelder dette servitutten eldre enn festekontrakten.

Heftelser i eiendomsrett:

1965/304166-2/58 04.09.1965 BEST. OM VANN/KLOAKKLEDN.

RETTIGHETSHAVER: KNR: 1508 GNR: 25 BNR: 148

GJELDER DENNE REGISTERENHETEN MED FLERE

Overført fra: KNR: 1508 GNR: 25 BNR: 21

Dvs: Parsellen og hovedbruket og tidligere og evt senere utskilte parseller av dette har gjensidig rett til å føre frem ledninger for vann og kloakk over hverandres eiendommer.

2009/33224-2/200 16.01.2009 BESTEMMELSE IFLG. SKJØTE

Rettighetshaver: ÅLESUND KOMMUNE

ORG.NR: 929 911 709

Rett for kommunen til å anlegge og vedlikeholde ledninger m.m.

GJELDER DENNE REGISTERENHETEN MED FLERE

Overført fra: KNR: 1508 GNR: 25 BNR: 21

Dvs: Ålesund kommune har rett til å legge/ha liggende ledninger og kabler på parsellen/tomten, samt foreta vedlikehold av disse.

2017/1188857-1/200 26.10.2017 21:00

BESTEMMELSE OM NETTSTASJON

Rettighetshaver: LINJA AS

ORG.NR: 912 631 532

Bestemmelse om vedlikehold av anlegg/ledninger

GJELDER DENNE REGISTERENHETEN MED FLERE

Overført fra: KNR: 1508 GNR: 25 BNR: 21

Dvs: Avtalen mellom Mørenett AS og hjemmelshaver til eiendommen gnr 25, bnr 21 har inngått en avtale om rettighetsservise for plassering av foredlingstransformator med tilhørende apparater og kabelanlegg. Komplette avtaler kan fås ved henvendelse til meglerforetaket.

2017/1188857-2/200 26.10.2017 21:00

BESTEMMELSE OM ELEKTRISKE LEDNINGER/KABLER

Rettighetshaver: LINJA AS

ORG.NR: 912 631 532

Bestemmelse om bebyggelse i nærheten av

anlegg/ledninger/kabler

Bestemmelse om vedlikehold av anlegg/ledninger

GJELDER DENNE REGISTERENHETEN MED FLERE

Overført fra: KNR: 1508 GNR: 25 BNR: 21

Dvs: Avtalen mellom Mørenett AS og hjemmelshaver til eiendommen gnr 25, bnr 21 har inngått en avtale om rettighetsserverv for plassering av foredlingstransformator med tilhørende apparater og kabelanlegg. Komplette avtale kan fås ved henvendelse til meglerforetaket.

GRUNNDATA

2019/657403-1/200 11.06.2019 21:00

SEKSJONERING

Opprettet seksjoner:

SNR: 44

Formål: Bolig

Tilleggsdel: Bygning

Sameiebrøk: 55/6668

2020/1178519-1/200 01.01.2020 00:00

OMNUMMERERING VED KOMMUNEENDRING

Tidligere:

KNR: 1504 GNR: 25 BNR: 21 FNR: 0 SNR: 44

2024/881975-1/200 01.01.2024 00:00

OMNUMMERERING VED KOMMUNEENDRING

Tidligere:

KNR: 1507 GNR: 25 BNR: 21 FNR: 0 SNR: 44

For øvrige opplysninger om grunndata, se den seksjonerte matrikkelenheten.

EIENDOMMENS RETTIGHETER

Ingen rettigheter registrert.

For mer informasjon om erklæringer/tilliggende rettigheter ta kontakt med meglerforetaket.

GRUNNBOKSDATO

15.10.2025

OM SAMEIET

Sameiet er et kombinert sameie som består av 83 boligseksjoner og 4 næringsseksjoner, herav 3 næringsseksjoner beregnet til forretningslokaler og 1 næringsseksjon parkering, på eiendommen gnr. 25, bnr. 21 i Ålesund kommune.

Sameiet Midtmoa er registrert i Foretaksregisteret i Brønnøysund med organisasjonsnummer 923115404, og ligger i Ålesund kommune med følgende adresse:

- Breivikvegen 1 A-D
- Breivikvegen 3 A-C

Med eierseksjon forstås sameieandel i bebygd eiendom med tilknyttet enerett til bruk av bolig eller annen bruksenhet i eiendommen.

Den enkelte bruksenhet består av en hoveddel med tilleggsdeler. Hoveddelen består av en sammenhengende og klart avgrenset del av en bygning, med egen inngang. Seksjonerte tilleggsdeler består av:

- Bod
- Parkering

De deler av eiendommen som ikke inngår i de enkelte bruksenheter er fellesareal.

Sameiet Midtmoa har ingen ansatte.

Styret/OBOS Eiendomsforvaltning vil kommunisere med eierne elektronisk (pt via Vibbo, e-post, SMS) med mindre eieren har reservert seg mot dette. Reservasjon skjer på Vibbo, der det under «min profil» vil være en knapp for reservasjon. Har du flere eieforhold og ønsker du å reservere deg, må du gjøre dette pr eieforhold. Alternativt kan boligeier sende krav om reservasjon til reservasjon.oef@obos.no

VIBBO

Eier kan finne informasjon om sameiet og sitt boforhold ved å logge seg inn på [Vibbo.no](https://vibbo.no). Her finner man oversikt over sin bolig, felleskostnader og annen nyttig informasjon.

KOMMENTAR FELLESGJELD

I følge forretningsfører så er ingen felles lån registrert i sameiet per 09.10.2025.

ANDEL FORMUE

Kr. 23 216,- pr. 31.12.2024

REGNSKAP/BUDSJETT/KOSTNADSØKNINGER

ÅRSMØTE 2025

Siste sameiemøte ble avholdt den 24.04.2025.

Styrets årsrapport:

Styret har i 2024/2025 arbeidet mye med siste reklamasjoner i fellesarealene før 5 års fristen på garantien utgår. Det er noe som gjenstår men vi må vente til det blir litt varmere vær.

Ved avslutning av forrige årsmøte ble det opplyst av styreleder at de skadde glassene på glassrekkverk ikke ville bli skiftet ut. Det ville bli veldig store kostnader og mye mer enn det beløpet vi fikk i erstatning. Det ble videre opplyst at vi vil prøve alternative måter å få reparert glassene på. Styret har kjøpt inn noe poleringsstoff som skal være effektivt. Dette vil vi prøve ut hos noen for å se hva resultatet blir.

Styret vil takke de seksjonseiere som er berørt for deres tålmodighet.

Sameiet Midt Moa har moderne bygningsmasse og det har medført mye kontakt med våre leverandører om forskjellige ting som må skiftes ut, eller repareres. Vi har et godt forhold og de møter opp ganske raskt når de for beskjed. Det kan være alt fra utskifting av batterier i fellesareal til ordne med automatiske døråpnere som er ute av stand.

I skrivende stund har vi fokus på hva som skjer med planprosessen på Brage tomte mot syd. Styret i samarbeid med advokat vil komme med tilsvar før fristen går ut. Likeså følge nøye med å kommentere det under hele saksforløpet.

Det har vært solgt en del seksjoner i det siste året. De nye eierne er kanskje ikke så godt i inne i Vibbo hvor de og styret kan sende inn merknader. Når Vibbo siden åpnes i høyre felt nederst under punktet «om sameiet» kan man trykke på og der finner man sameiets vedtekter og husordensregler.

Avslutningsvis vil styret rette en stor takk til de vi kaller dugnadsgjengen som har og utfører arbeid i være uteområder. Vi retter også en takk til de som holder blomster og hekk i syd mot Borgundvegen i orden.

ÅRSRAPPORT FOR 2024

Årsregnskapet:

Styret mener at årsregnskapet gir et riktig bilde av selskapets eiendeler og gjeld, finansielle stilling og resultat.

Forutsetningen om fortsatt drift er til stede, og årsregnskapet er satt opp under denne forutsetning.

Kommentarer:

Driftsinntektene er som budsjettet.

Driftskostnadene er lavere enn budsjettet og skyldes i hovedsak at det ble budsjettet mye på drift og vedlikehold for 2024, men disse planene ble endret i løpet av året.

Resultat:

Årets resultat vises i resultatregnskapet og foreslås ført mot egenkapital. Eventuelt avdrag på langsiktig gjeld (lån) er ikke tatt hensyn til.

Disponible midler:

Sameiets disponible midler (omløpsmidler fratrasket kortsiktig gjeld) viser sameiets likviditet.

De disponible midlene bør til enhver tid være positive, som en del av forutsetningene for videre drift.

Arbeidskapital:

Selskapets arbeidskapital (omløpsmidler fratrasket kortsiktig gjeld) viser selskapets likviditet. Arbeidskapitalen pr. 31.12 var kr 2 770 256.

Budsjett 2025:

Posten drift og vedlikehold er budsjettet med ordinær drift.

Budsjettet er basert på estimerte tall, det er tatt høyde for prisøkninger på drift & vedlikehold, kommunale avgifter, forsikring og annet i den grad det foreligger estimer.

Felleskostnader:

Budsjettet danner grunnlaget for fastsettelsen av felleskostnader.

Budsjettet er basert på uendrede felleskostnader.

For øvrig vises til de enkelte tallene i budsjettet.

ÅRSREGNSKAP 2024

Driftsinntekter kr 3 100 590,-

Sum driftskostnader kr 2 967 640,-

Driftsresultat kr 132 950,-

Finansinntekter kr 68 337,-

Årsresultat kr 201 287,-

BUDSJETT 2025

Driftsinntekter kr 3 005 000,-

Sum driftskostnader kr 3 111 000,-

Driftsresultat kr -106 000,-

Finansinntekter kr 25 000,-

Årsresultat kr - 81 000,-

ANNEN INFORMASJON OM SAMEIET

Forsikring

Sameiets eiendommer er forsikret i TRYG FORSIKRING med polisenummer 7486025. Forsikringen dekker bygningene og fellesareal. Forsikringen dekker også veggfast utstyr, bygningsmessige tilleggssinnretninger og forbedringer i den enkelte bolig. Oppstår det skade i leiligheten, skal seksjonseier sørge for å begrense skadeomfanget mest mulig og prøve å kartlegge årsaken til skaden. Skaden meldes til forsikringsavdelingen i OBOS

Eiendomsforvaltning AS på telefon 22868398, eller e-post forsikring@obos.no. Forsikringsavdelingen melder skaden til forsikringsselskapet, bestiller om ønskelig håndverker for reparasjon og sørger for at kostnader knyttet til skaden blir refundert eller betalt av forsikringsselskapet.

Selv om sameiets forsikring brukes, kan seksjonseier belastes hele eller deler av egenandelen dersom forholdet ligger innenfor seksjonseiers ansvar. Den enkelte seksjonseier må selv sørge for å ha hjemforsikring som dekker innbo og løsøre.

TILGJENGELIGE DOKUMENTER

Innkalling/referat fra siste årsmøte avholdt 24.04.2025 og regnskap 2024/budsjett 2025 er innhentet og kan fås ved henvendelse til meglerforetaket.

FORRETNINGSFØRER

Obos Eiendomsforvaltning AS

FORKJØPSRETT

Sameiet praktiserer ikke forkjøpsrett.

STYREGODKJENNELSE

Sameiet praktiserer ikke styregodkjenning av nye eiere/leietakere.

Seksjonseieren disponerer fritt over egen seksjon og kan fritt selge, pantsette og leie ut denne med mindre noe annet følger av lov, avtaler eller sameiets vedtekter.

Ingen kan kjøpe eller på annen måte erverve flere enn to boligseksjoner.

Sameiets styre skal underrettes skriftlig om alle overdragelser og leieforhold. Det samme gjelder ny seksjonseiers/leietakers navn og kontaktinformasjon. Ved eierskifte betales et eierskiftegebyr.

En seksjonseier kan med samtykke fra styret gjennomføre tiltak på fellesarealene som er nødvendige på grunn av seksjonseierens eller husstandsmedlemmenes nedsatte funksjonsevne. Styret kan bare nekte å samtykke dersom det foreligger en saklig grunn.

Seksjonseier har ikke rett til å foreta arbeider som påvirker/berører sameiets fellesarealer, fellesanlegg og utvendig tilleggsareal uten forhåndsgodkjenning fra styret/årsmøtet. Dette gjelder tiltak som:

- Alle installasjoner, herunder oppsetting/montering av antenner, varmepumper, sol/vindavskjerming, skillevegger/gjerder, plattinger, flislegging eller annet fast belegg på balkonger/terrasser, innglassing, boblebad/badestamp, fastmontert belysning og lignende.
- Oppsetting av skilt for virksomhet i næringsseksjonen kan bare settes opp på egen fasade.

Samtykke til oppsetting av skilt kan ikke nektes uten saklig grunn.

Endring av utomhusplanen som anleggelse/utvidelse av plattinger, heller, flytting av eksisterende beplantning, nyplantning og lignende skal på forhånd godkjennes av styret/årsmøtet. Dette gjelder også innenfor tilleggsdel til den enkelte seksjon. Styret kan gi bestemmelser om høyde på hekker og annen beplantning også innenfor tilleggsdel.

Utleie av parkeringsplasser kan bare skje til andre sameiere/beboere i sameiet. Styret kan gi dispensasjon dersom det foreligger særlige grunner.

En seksjonseier kan med samtykke fra styret anlegge ladepunkt for elbil og ladbare hybrider i tilknytning til en parkeringsplass seksjonen disponerer, eller andre steder som styret anviser. Styret kan bare nekte samtykke dersom det foreligger en saklig grunn.

DYREHOLD

Det er tillatt å holde dyr så lenge dyreholdet ikke er til sjenanse eller ulempe for de øvrige beboerne.

Ved dyrehold gjelder følgende bestemmelser:

- 1) Det forutsettes at eier av dyret er kjent med politivedtektene angående dyrehold og straffebestemmelsene som gjelder for å holde dyr. Hunder skal føres i bånd innenfor sameiets område.
- 2) Eier av dyret skal straks fjerne ekskrementer som dyret måtte etterlate på eiendommen.
- 3) Dyr må holdes borte fra lekeplasser og sandkasser.

VEDTEKTER/HUSORDENSREGLER

VEDTEKTER

Vedtektene er fastsatt i forbindelse med seksjoneringen av sameiet. Sist endret på ekstraordinært årsmøte 24.04.2025

Sameiets vedtekter inneholder blant annet bestemmelser vedrørende:

- Rettslig disposisjonsrett
- Seksjonseierens rett til å bruke bruksenheten og fellesarealene

- Sameiets parkeringsplasser
- Vedlikeholdsplikt og erstatningsansvar
- Felleskostnader, pantesikkerhet og heftelsesform
- Pålegg om salg og fravikelse av bruksenheten (utkastelse)
- Styret og dets vedtak
- Styremøter
- Årsmøtet
- Forretningsfører, regnskap, revisjon og forsikring
- Diverse opplysninger

HUSORDENSREGLER

Vedtatt på ekstraordinært årsmøte 21.08.2019.

Husordensreglene er å anse som et supplement til de vedtekter som til enhver tid gjelder for sameiet.

Husordensreglene har til hensikt å skape gode forhold innen sameiet og mellom naboer, i tillegg til å verne om eiendommen, anlegg og fellesutstyr, samt å bevare et enhetlig preg i eiendommen. Vis nødvendig hensyn overfor de øvrige som bor eller oppholder seg på sameiets eiendom. Et godt forhold mellom beboerne utvikler seg best ved at man tar direkte kontakt med hverandre. Et godt naboskap kjennetegnes ved at man føler ansvar for hverandre og at alle bidrar til å lage et godt bomiljø.

Sameier plikter å følge husordensreglene og er ansvarlig for at de overholdes av alle i husstanden og gjøres kjent for leietakere og andre som gis adgang til boligen.

Husordensreglene tar blant annet for seg:

- Hensynet til øvrige beboere
- Orden i fellesområdene
- Avfallshåndtering
- Arbeider som krever autorisert personell
- Brannforebyggende sikkerhet
- Bruk av grill
- Dyrehold
- Brudd på husordensreglene
- Endring av husordensreglene

ANNEN INFORMASJON OM SAMEIET

I tillegg til vedtekter og husordensregler så er det utarbeidet at infoskriv vedrørende:

- Vibbo
- Retningslinjer for styrearbeid
- Forsikring
- Brannsikringsutstyr
- HMS – Helse, miljø og sikkerhet
- Energimerking

VEDLAGT I SALGSOPPGAVE

Komplette vedtekter, husordensregler samt annen informasjon om sameiet følger vedlagt i salgsoppgaven. Vi oppfordrer alle interessenter til å foreta en grundig gjennomgang av disse dokumentene.

BEBOERNES FORPLIKTELSE OG DUGNADER

Det må påberegnes noe dugnadsarbeid i sameiet.

DIVERSE OPPLYSNINGER

DIVERSE

Flere bilder samt virtuell visning av boligen finner man på finn.no.

Plantegninger:

Vedlagte plantegning(er) er ikke i målestokk og derfor kun å anse som en skisse(r).

LEGALPANT

Det gjøres oppmerksom på at sameiet har legalpanterett i seksjonen tilsvarende 2 x folketrygdens grunnbeløp for felleskostnader samt andre krav som skriver seg fra sameieforholdet.

EIERBEGRENSNING

Ingen kan direkte eller indirekte erverve mer enn to boligseksjoner i et boligsameie jf. eierseksjonsloven § 23. Dersom et erverv har funnet sted i strid med eierseksjonslovens regler kan Kartverket nekte overskjøting. Dersom overskjøting blir nektet, er kjøper likevel forpliktet til å gjennomføre handelen med selger, og oppgjør til selger vil finne sted tross manglende overskjøting. Den som har ervervet seksjonen i strid med forbudet vil i et slikt tilfelle, frivillig eller etter pålegg, måtte selge seksjonen videre til noen som lovlig kan erverve den.

OVERTAGELSE

Etter avtale. Angi ønsket overtagelse ved budgivningen.

BAKGRUNN FOR OPPLYSNINGER I SALGSOPPGAVEN

Salgsoppgaven er utarbeidet ut ifra opplysninger som er gitt av selger, befaring av eiendommen samt innhenting av nødvendige dokumenter og evt. takst/tilstandsrapport.

SALGSOPPGAVE SIST OPPDATERT

21.11.2025

ANSVARLIG MEGLERFORETAK

Sunnmøre Eiendomsmegling AS
Breivikvegen 3 A, 6018 ÅLESUND. TLF. 71 40 00 00

MEGLER

Tobias Skodje, Eiendomsmeglerfullmektig
Epost: t.skodje@notar.no

ANSVARLIG MEGLER

Ole Christian Walderhaug, Daglig leder/ Partner/
Eiendomsmegler MNEF
Epost: ole@notar.no

MEGLERS VEDERLAG

Fastpris vederlag kr. 30 000,- (inkl. mva).
Salgstilretteleggelse kr. 13 900,- (inkl. mva.)
Oppgjørsgebyr kr. 6 500,- (inkl. mva.)
Markedspakke kr. 21 000,- (inkl. mva.)
Visninger og overtakelse (pr. stk. kr. 2 500,- (inkl. mva.)
Fotografering kr. 5 300,- (inkl. mva.)
Grunnbok/e-tinglysing kr. 2 000,- (inkl. mva.)
Trykking av prospekt kr. 1 000,- (inkl. mva.)

Direkte utlegg dekkes av selger.

Dersom handel ikke kommer i stand er følgende avtalt om meglerforetakets vederlag: Intet salg – ingen regning. Oppdragsgiver betaler bare hvis det blir salg. Boligselgerforsikring, bygningsrapport, takst og annonsering utover avtalt markedspakke inngår ikke i garantien, men kan bestilles direkte fra leverandør.

VIKTIG INFORMASJON BOLIGSELGERFORSIKRING

For denne eiendommen er det tegnet boligselgerforsikring.

BOLIGKJØPERFORSIKRING

Vedlagt i salgsoppgaven følger informasjon om Boligkjøperforsikring Pluss og Boligkjøperforsikring fra HELP Forsikring AS. Boligkjøperforsikring er en rettshjelpsforsikring som gir trygghet og profesjonell juridisk hjelp dersom det oppdages uventede feil eller mangler ved boligen de neste fem årene. Boligkjøperforsikring Pluss har samme dekning som boligkjøperforsikring + fullverdig advokathjelp på viktige rettsområder i privatlivet. Les mer om begge forsikringene i vedlagte materiell eller på help.no. Det gjøres oppmerksom på at meglerforetaket mottar kr 2 200,- i honorar for hver forsikringsavtale som formidles på Boligkjøperforsikring Pluss og kr 1 200,- i honorar for Boligkjøperforsikring.

Boligkjøperforsikring kan tegnes av privatpersoner som kjøper bolig til eget formål, og gjelder ikke for foretak eller næringsbygg.

SENTRALE LOVER

Eiendommen selges etter reglene i avhendingsloven.

Eiendommen skal overleveres kjøper i tråd med det som er avtalt. Det er viktig at kjøper setter seg grundig inn i alle salgsdokumentene, herunder salgsoppgave, tilstandsrapport og selgers egenerklæring. Kjøper anses kjent med forhold som er tydelig beskrevet i salgsdokumentene. Forhold som er beskrevet i salgsdokumentene kan ikke påberopes som mangler. Dette gjelder uavhengig av om kjøper har lest dokumentene. Alle interessenter oppfordres til å undersøke eiendommen nøye, gjerne sammen med fagkyndig før bud inngis. Kjøper som velger å kjøpe usett kan ikke gjøre gjeldende som mangel noe han burde blitt kjent med ved undersøkelsen. Dersom det er behov for avklaringer, anbefaler vi at kjøper rådfører seg med eiendomsmegler eller en bygningssakkyndig før det legges inn bud.

Hvis eiendommen ikke er i samsvar med det kjøperen må kunne forvente ut ifra alder, type og synlig tilstand, kan det være en mangel. Det samme gjelder hvis det er holdt tilbake eller gitt uriktige opplysninger om eiendommen. Dette gjelder likevel bare dersom man kan gå ut i fra at det virket inn på avtalen at opplysningen ikke ble gitt eller at feil opplysninger ikke ble rettet i tide på en tydelig måte. En bolig som har blitt brukt i en viss tid, har vanligvis blitt utsatt for slitasje og skader kan ha oppstått. Slik bruksslitasje må kjøper regne med, og det kan avdekkes enkelte forhold etter overtakelse som nødvendiggjør utbedringer. Normal slitasje og skader som nødvendiggjør utbedring, er innenfor hva kjøper må forvente og vil ikke utgjøre en mangel.

Boligen kan ha en mangel dersom det er avvik mellom opplyst og faktisk areal, forutsatt at avviket er på 2% eller mer og minimum 1 kvm.

Dersom eiendommen har et mindre grunnareal (tomt) enn kjøperen har regnet med, er det likevel ikke en mangel hvis ikke arealet er vesentlig mindre enn det som fremkommer av salgsdokumentene, jf. avhl-3-3.

Ved beregning av et eventuelt prisavslag eller erstatning må kjøper selv dekke tap/kostnader opptil et beløp på kr 10 000 (egenandel).

Dersom kjøper ikke er forbruker selges eiendommen «som den er», og selgers ansvar er da begrenset jf. avhl. § 3-9, 1. ledd 2. pktm. Avhendingsloven § 3-3 (2) fravikes, og hvorvidt en innendørs arealsvikt karakteriseres som en mangel vurderes etter avhendingsloven § 3-8. Informasjon om kjøpers undersøkelsesplikt, herunder oppfordringen om å undersøke eiendommen nøye, gjelder også for kjøpere som ikke anses som forbrukere. Med forbrukerkjøper menes kjøp av eiendom når kjøperen er en fysisk person som ikke hovedsakelig handler som ledd i næringsvirksomhet.

PERSONOPPLYSNINGSLOVEN

Ditt personvern er viktig for Notar og vi er opptatt av å verne om personopplysningenes integritet, tilgjengelighet og konfidensialitet.

All behandling av personopplysninger i Notar skal følge det til enhver tid gjeldende personvernregelverket, herunder GDPR og personopplysningsloven. Les mer om dette her: <https://notar.no/personvern.aspx>.

HVITVASKINGSREGLENE

Eiendomsmeglere er underlagt lov om hvitvasking og tilhørende forskrift. Etter hvitvaskingsloven er eiendomsmegler pålagt å gjennomføre kundetiltak av både selger og kjøper. Hvis kjøper ikke bidrar til at megler får gjennomført kundetiltak, og dette fører til at transaksjonen ikke kan gjennomføres eller blir forsinket, misligholder kjøper avtalen med selger. Etter 30 dager anses misligholdet vesentlig, og selger har rett til å heve avtalen og gjennomføre deknings salg for kjøpers regning.

Dersom det er selger som ikke bidrar til at megler får gjennomført løpende kundetiltak underveis i oppdraget må eiendomsmegler stanse gjennomføringen av transaksjonen. Selger vil i et slikt tilfelle ha misligholdt sine forpliktelser, og kjøper vil kunne ha et krav mot selger etter avhendingsloven. Hvis kundetiltak ikke lar seg gjennomføre, vil Notar ikke kunne bistå med handelen eller foreta oppgjør.

Kjøper oppfordres til å innbetale kjøpesummen som ikke kommer fra låneinstitusjon, i en samlet innbetaling fra egen konto i norsk bank. Dersom innbetaling likevel må foretas på annen måte, må megler orienteres med begrunnelse og informasjon om innbetalers navn, før innbetaling av oppgjør.

BUDGIVNING

Det første budet skal inngis skriftlig på Notar sitt budskjema, påført budgivers signatur og vedlagt kopi av legitimasjon. Alternativt kan man legge inn bud elektronisk, ved bruk av "Gi bud" knapp i nettannonse, hvor budgiver må legitimere seg med BankID. Senere bud kan inngis per e-post eller SMS til megler. Megler skal så snart som mulig bekrefte skriftlig overfor budgiver at bud er mottatt.

Bud som ikke er skriftlig, eller som har en kortere akseptfrist enn til kl. 12.00 første virkedag etter siste annonserte visning, vil ikke bli formidlet til selger.

Et bud er bindende for budgiver frem til angitt akseptfrist.

Selger står fritt til å forkaste eller akseptere ethvert bud. Selger må skriftlig akseptere budet før budaksept kan formidles til budgiver.


Fra og med 01.07.25 vil det ikke lenger være lovlig å legge inn hemmelige bud.

Megler kan dermed ikke formidle bud med forbehold om at budet eller forbehold i budet skal holdes skjult (hemmelig) for andre budgivere og interessenter.

Kopi av budjournal skal gis til kjøper og selger uten ugrunnet opphold etter at handelen er kommet i stand. Alle som har inngitt bud på eiendommen kan kreve kopi av budjournalen i anonymisert form etter at budrunden er avsluttet.

For øvrig vises det til "Forbrukerinformasjon om budgivning" som er inntatt i salgsoppgaven.

Plantegning

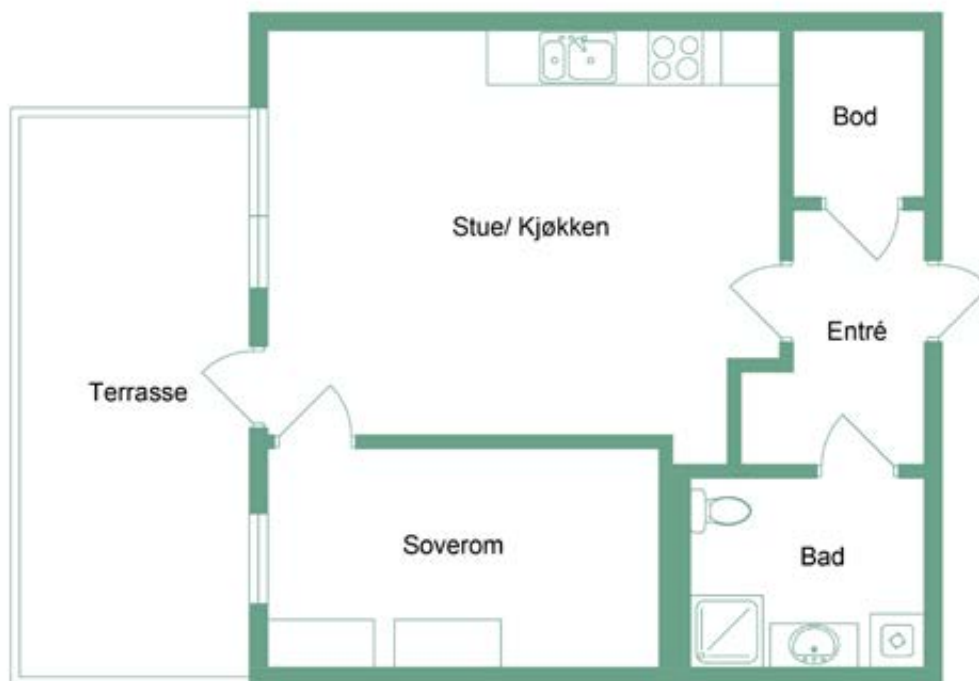

Breivikvegen 1C

notar.no

@notar_more

notar

Illustrasjonen er ikke en teknisk
tegning og avvik kan forekomme

Denne boligen vil jeg gjerne ha!

Hva nå?

1 - KONTAKT MEGLER

Registrer din interesse og megleren holder deg oppdatert.

2 - HA FINANSIERING PÅ Plass

Undersøk med banken hvor mye du kan få i lån, og be om evt. finanseringsbevis.

3 - UNDERSØK BOLIGEN

Før det legges inn bud på eiendommen oppfordres budgiver til å sette seg inn i all relevant informasjon om eiendommen, herunder eventuell salgsoppgave og teknisk rapport med alle vedlegg.

4 - BUDGIVNING

Dersom du ønsker å by kan første bud gis via GI BUD-knappen på hver eiendom, eller du kan fylle ut budskjema som leveres/sendes til megler. Påfølgende bud må også være skriftlige, men kan i tillegg gis via SMS eller epost. Se forbrukerinformasjon om budgivning i prospekt.



Vedlegg

BREIVIKVEGEN 1C

- Tilstandsrapport
- Selgers egenerklæring
- Nabolagsprofil
- Byggemeldte/godkjente plantegninger
- Ferdigattester
- Utdrag fra tinglyst seksjonering
- Vedtekter
- Husordensregler
- Situasjonsskart
- Ledningskart
- Veiadkomst
- Reguleringsplan
- Kommunedelplan
- DOK-analyserapport
- Energiattest

Det gjøres oppmerksom på at salgsoppgaven ikke er komplett uten alle vedlegg. Ta kontakt med meglerforetakets representant dersom du mener at noen av vedleggene mangler.

Tilstandsrapport

 Boligbygg med flere boenheter
 Breivikvegen 1 C, 6018 ÅLESUND
 ÅLESUND kommune
 # gnr. 25, bnr. 21, snr. 44

Markedsverdi

3 200 000

Sum areal alle bygg: BRA: 59 m² BRA-i: 54 m²



Befaringsdato: 08.10.2025

Rapportdato: 14.10.2025

Oppdragsnr.: 21643-1157

Referansenummer: XM7072

Autorisert foretak: VerdiAnalyse AS

Sertifisert Takstingeniør: Terje Storhaug




VerdiAnalyse.



Rapporten kan brukes i inntil ett år etter rapportdato, og kan ikke gjenbrukes ved flere boligsalg i denne perioden. Skjer det endringer, oppstår skader også videre på boligen, bør du som selger be om oppdatert rapport.

Norsk takst

Norsk takst er bransjeorganisasjonen for landets bygningssakkyndige og takstforetak, med om lag 1400 sertifiserte medlemmer fordelt på omtrent 1000 bedrifter. I boligomsetningen regnes takstrapportene som et helt avgjørende element i den informasjonen som gjøres tilgjengelig for kjøper. Årlig leverer medlemmene rundt 120.000 slike takster. Det gir unik oversikt over norske boliger, og bidrar til at alle oppdrag kan utføres med utgangspunkt i erfaringsbasert kvalitet.



Det stilles høye krav til utdanning, sertifisering og yrkesetikk. Norsk takst er opptatt av at boligomsetningen skal være trygg, og legger vekt på å opptre uavhengig av andre bransjeaktører. Bygningssakkyndige fakturerer sine tjenester uten hensyn til hvilken pris som oppnås, og skal heller ikke på annen måte ha noen egeninteresse knyttet til handelen.

Uavhengighet og god fagkunnskap har over tid bygget troverdighet og tillit. Både selger og kjøper skal kunne stole på bygningssakkyndiges vurderinger. For tilfeller der det likevel skulle oppstå misnøye med utført arbeid, har vi sammen med Forbrukerrådet etablert en klagenemnd.

Norsk takst har en sentral rolle i utviklingen av norske standarder, regler og profesjonsprinsipper, og representerer bransjen i alle relevante internasjonale fora. Dette sikrer at norske bygningssakkyndige tidlig kan tilpasse seg krav og bransjetrender fra utlandet, samtidig som takseringsfaget får en norsk stemme på verdensbasis. Organisasjonen bidrar i næringspolitisk sammenheng, og har vært en pådriver for å sikre at lover og regler gir trygghet for forbrukerne i boligomsetningen.

Om VerdiAnalyse AS

VerdiAnalyse AS er et ledende takst- og rådgivningsfirma i Midt-Norge med kontorer i Trondheim, Ålesund, Kristiansund og Aure. Vi har etablert oss som en pålitelig partner for tusenvis av fornøyde kunder årlig.

Vårt team

Med 10 dedikerte takstingeniører og bygningssakkyndige leverer vi omfattende ekspertise. Alle ansatte er medlemmer av Norsk takst eller NITO og følger alle offentlige krav.

Hvorfor velge VerdiAnalyse?

- Lokal markedskunnskap i hele Midt-Norge
- Grundige og uavhengige boligsalgsrapporter
- Objektiv vurdering av boligens tilstand
- Moderne teknologi for presise leveranser
- Trygghet i hele prosessen – Fra første kontakt til ferdig rapport får du personlig oppfølging og klar kommunikasjon

Våre rapporter gir både kjøper og selger et solid beslutningsgrunnlag. For kjøpere og selgere betyr det trygghet og forutsigbarhet i en av livets største investeringer. For meglere betyr samarbeid med oss økt troverdighet og profesjonalitet.

Rapportansvarlig

Terje Storhaug
Uavhengig Takstingeniør
ts@verdi-analyse.no
953 01 501

Medansvarlig

Jacob Engholm Holen
Uavhengig Takstingeniør
jh@verdi-analyse.no
469 49 615



Dette trenger du å vite om tilstandsrapporten



Hva er en tilstandsrapport?

En tilstandsrapport beskriver synlige skader/avvik eller tegn på skader/avvik på boligen. Rapporten fremhever vanligvis ikke positive egenskaper ved boligen.



Hva vurderer en bygningssakkyndig?

Den bygningssakkyndige vurderer boligen ut fra hva man kan forvente av en bygning av samme alder og type. Vurderingen gjøres som regel mot hvordan det var vanlig å bygge og regler som gjaldt da boligen ble oppført (søknadstidspunktet). Forhold som er vanlige for bygningens alder, slik som slitasje etter normal bruk regnes ikke som avvik.



Hva inneholder tilstandsrapporten?

Den bygningssakkyndige undersøker rom og bygningsdeler slik det kommer frem av [Forskrift til avhendingsloven](#). Tilstandsrapporten inneholder bare avvik som den bygningssakkyndige kan se eller kontrollere med enkle hjelpemidler. Det gjøres ikke nærmere undersøkelser slik som åpning av vegger eller andre bygningsdeler. I vegg mot våtrom og rom under terreng kan det borres et hull for å gjøre enkle undersøkelser slik som fuktsøk.

Når du kjøper en brukt bolig

Når du kjøper en brukt bolig, er det viktig å være oppmerksom på at dette ikke kan sammenlignes med å kjøpe en ny bolig. Måten boligen ble bygget på kan være annerledes enn i dag. Bygninger svekkes over tid, og utsettes for slitasje blant annet på grunn av bruk og vær og vind. Mange boliger fornyes helt eller delvis, noen i flere omganger, eller det oppføres tilbygg. Særlig for boliger som er pusset opp eller endret, er det viktig å merke seg at fornyelse av overflater ikke nødvendigvis betyr at bygningsdeler under er forbedret.

Vurdering mot byggeregler

Den bygningssakkyndige vil vurdere boligen mot hvordan det var vanlig å bygge og regler som gjaldt på søknadstidspunktet. Den bygningssakkyndige ser etter avvik som har betydning for og som reduserer boligens funksjon og verdi, og som kommer frem av forskrift til avhendingslova.

Noen bygningsdeler og forhold vil den bygningssakkyndige vurdere mot dagens regelverk. Etter dagens regelverk vil disse kunne få TG2 eller TG3 uten at det nødvendigvis er krav om at avviket må utbedres. Dette kan gjelde sluk, tettesjikt og fall på bad og vaskerom, forhold som gjelder sikkerhet mot brann, rekkverk, trapper, osv.

Tilstandsrapporten beskriver ikke hele boligen

BYGNINGSSAKKYNDIGE SER FOR EKSEMPEL IKKE PÅ

- vanlig slitasje og normal vedlikeholdstilstand • bagatellmessige forhold som ikke påvirker bygningens bruk eller verdi vesentlig • etasjeskillere • tilleggsbygg slik som garasje, bod, annek, naust også videre • utvendige trapper • støttemurer • skjulte installasjoner • installasjoner utenfor bygningen • full funksjonstesting av el- og VVS-installasjoner • geologiske forhold og bygningens plassering på grunnen • bygningens planløsning • bygningens innredning • løsøre slik som hvitevarer • utendørs svømmebasseng og pumpeanlegg • bygningens estetikk og arkitektur • bygningens lovlighet (bortsett fra bruksendringer, brannceller og forhold som åpenbart kan påvirke helse, miljø og sikkerhet) • fellesarealer (med mindre boligeier har vedlikeholdsplikt for fellesarealer og dette er kjent for bygningssakkyndig, eller fellesarealet har en særlig tilknytning til boligen).

© iVerdi 2023 © Norsk takst 2023

Malen til denne rapporten, inkludert standardtekstene fra Norsk takst, er vernet etter åndsverkloven og kan kun benyttes av medlemsforetakene i Norsk takst og av takstingeniører som er sertifisert i slikt foretak, samt av kunder hos iVerdi og studenter hos NEAK. For andre aktører er eksemplarframstilling av malen og standardtekster, som utskrift og annen kopiering til bruk som grunnlag for tilsvarende rapporter, bare tillatt når det er hjemlet i lov (kopiering til privat bruk, sitat o.l.) eller avtale med Norsk Takst ([Forside](#)) eller iVerdi ([Hjem-iVerdi](#)).

Utnyttelse i strid med lov eller avtale kan medføre erstatnings- og straffansvar.

Dette trenger du å vite om tilstandsrapporten

Tilstanden vurderes med ulike tilstandsgrader

Tilstanden gir uttrykk for en gitt forventet tilstand, blant annet vurdert ut fra alder og normal bruk. Ved Tilstandsgrad 0 (TG0) og Tilstandsgrad 1 (TG1) gir den bygningssakkyndige normalt ingen begrunnelse for valg av tilstandsgrad. Grunnen er at bygningen eller bygningsdelen da bare har normal slitasje. Ved skjulte konstruksjoner kan alder alene avgjøre tilstandsgrad. Når bygningssakkyndige anbefaler tiltak, for eksempel utbedringer, må brukeren av rapporten vurdere om tiltakene er nødvendige og lønnsomme.

Når den bygningssakkyndige velger tilstandsgrad, baseres vurderingen på faste kriterier som følger av gjeldende bransjestandard for Teknisk tilstandsanalyse ved omsetning av bolig og Forskrift til avhendingslova.



TILSTANDSGRAD 0, TG0: INGEN AVVIK

Bygningsdelen skal være tilnærmet ny, ikke vise tegn på slitasje og det skal være lagt frem dokumentasjon på faglig god utførelse. Det er ingen merknader til delen.



TILSTANDSGRAD 1, TG1: MINDRE AVVIK

Bygningsdelen skal bare ha normal slitasje, og strakstiltak skal ikke anses som nødvendig. Graden kan også brukes når delen er ny, men der dokumentasjon på faglig god utførelse mangler.



TILSTANDSGRAD 2, TG2: VESENTLIGE AVVIK OG MINDRE AVVIK SOM ETTER NS 3600 GIR TG 2

Bygningsdelen skal enten ha feil utførelse, en skade eller symptomer på skade, sterk slitasje eller nedsatt funksjon. Graden gis når bygningsdelen trenger vedlikehold eller tiltak i nær fremtid. Graden skal også brukes når delen er gammel og det er grunn til å varsle om faren for skader på grunn av alderen, eller når det er grunn til å overvåke delen spesielt på grunn av fare for større skader eller følgeskader.

Ved avvik som ikke krever umiddelbare tiltak (ingen umiddelbar kostnad) så blir TG2 markert med en lysere farge.



TILSTANDSGRAD 3, TG3: STORE ELLER ALVORLIGE AVVIK

Denne tilstandsgraden brukes ved kraftige tegn på forhold som man må regne med trenger utbedring straks eller innen kort tid. Det er påvist funksjonssvikt eller sammenbrudd.



IKKE UNDERSØKT/IKKE TILGJENGELIG FOR UNDERSØKELSE

Det kan være avvik/skader som ikke er avdekket.

Hva er et anslag på utbedringskostnad?

Hva det vil koste å utbedre rom eller bygningsdeler, er et forsiktig anslag basert på nåværende kvalitet, registrert avvik og angitte tiltak i rapporten. Anslaget er gitt på generelt grunnlag og må ikke forveksles med et pristilbud fra en håndverker. Det kan foreligge avvik og tiltak som ikke kommer frem av rapporten. Utbedringskostnad avhenger blant annet av personlige valg av og markedspris på materialer og tjenesteyter.

I rapporten skal det settes anslag for utbedringskostnad for TG3, og slikt anslag kan også gis ved TG2.



Ingen umiddelbare kostnader



Tiltak under kr 10 000



Tiltak mellom kr 10 000 - 50 000



Tiltak mellom kr 50 000 - 100 000



Tiltak mellom kr 100 000 - 300 000



Tiltak over kr 300 000

Beskrivelse av eiendommen

Boligbygg med flere boenheter - Byggeår: 2019

UTVENDIG

[Gå til side](#)

Bygningen har malte trevinduer med 3-lags glass og aluminiumskledning utvendig
Bygningen har malt entredør med lyd- og brannsertifisering.
Boligen har en vestvendt balkong på 17 m². Denne er oppført med dekke av terrassebord og tett rekkverk teknet med båndteking/beslag.

INNENDIG

[Gå til side](#)

Innvendig er det gulv av parkett. Veggene har malte plater.
Innvendige tak har malte plater.
Etasjeskiller er av betongdekke.
Det er ikke fremvist radonmålinger eller dokumentasjon på montert radonsperre. Ifølge NGU radonaktsomhetskart viser at det er moderat til lav forekomst.
Innvendig har boligen malte fyllingsdører.

VÅTROM

[Gå til side](#)

Bad
Bad fra 2019. Aktuell byggeforskrift er teknisk forskrift 2017. Det foreligger ingen dokumentasjon på produkt eller utførelse.
Veggene har fliser. Taket er malt.
Gulvet er flislagt med varmekabler. Fall mot sluk er målt til 15 mm pr meter. Høydeforskjell fra toppen av sluket til toppen av membranen ved dørterskelen er 35 mm.
Det er hjørnesluk i dusjsonen og smøremembran med ukjent utførelse.
Rommet har innredning med to skuffer og heldekkende servant med etthånds blandebatteri, speil med lys, veggmontert toalett, dusjvegger av glass og opplegg for vaskemaskin.
Det er balansert ventilasjon.
Hulltaking er foretatt uten å påvise unormale forhold. Hulltaking er foretatt i soverom. Fuktkvotemåling (vekt%) i konstruksjonen ble målt til 8 vekt%.

KJØKKEN

[Gå til side](#)

Kjøkkenet har innredning fra Norema med glatte fronter.
Benkeplaten er av laminat med oppvaskkum i rustfritt stål. Det er kjølfryseskap, oppvaskmaskin, platetopp, stekeovn, vannstoppsystem og komfyrvakt. Alle hvitevarer er integrert.
Det er avtrekk via mekanisk avtrekksanlegg i boenheten.

TEKNISKE INSTALLASJONER

[Gå til side](#)

Innvendige vannledninger er av plast (rør i rør). Rørskap var ikke tilgjengelig for inspeksjon da nøkkel manglet.
Det er avløpsrør av plast.
Boligen har balansert ventilasjon. Ventilasjonsaggregat er plassert i bod.
Det er installert fjernvarme og oppvarming med vannbåren varme.
Det er sentralanlegg for varmt vann.
Skap uten tilkomst på bod. nøkkel manglet.
Det er skjult el-innstallasjon og sikringsskap med automatsikringer.
Sikringsskap er plassert i bod.
Boligen har røykvarsler, brannslukningsapparat og sprinkler.

Røykvarsler er tilkoblet sentralt anlegg i bygget.

Markedsvurdering

Totalt Bruksareal	59 m ²
Totalt Bruksareal for hoveddel	54 m ²
Totalpris	3 200 000

Arealer

[Gå til side](#)

Befaring - og eiendomsopplysninger

[Gå til side](#)

Tomteverdi og teknisk verdi bygninger 3 000 000

Forutsetninger og vedlegg

[Gå til side](#)

Lovlighet


[Gå til side](#)

Boligbygg med flere boenheter

- Det foreligger godkjente og byggemeldte tegninger, som stemmer med dagens bruk
- Fremviste plantegninger av 02.02.2017 stemmer med dagens bruk.
- ### Garasje og bod
- Det foreligger godkjente og byggemeldte tegninger, som stemmer med dagens bruk
- Fremviste plantegninger av 02.02.2017 stemmer med dagens bruk.

Sammendrag av boligens tilstand

Fordeling av tilstandsgrader

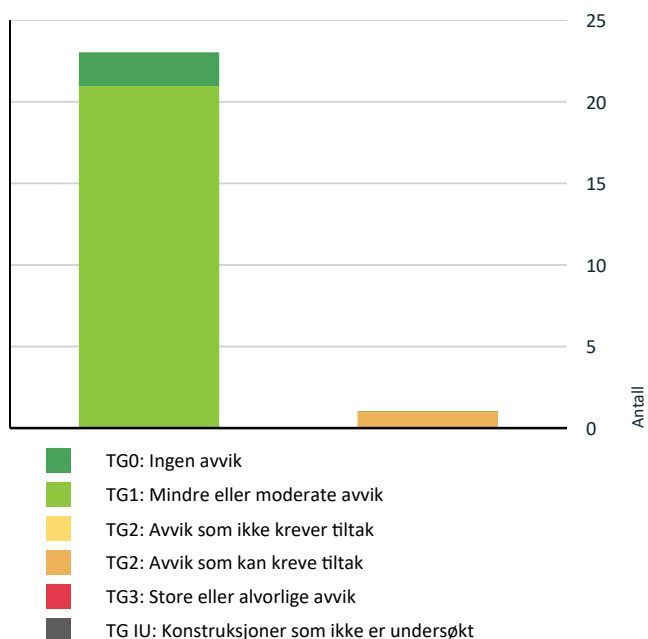

Vil du vite mer om tilstandsgrader? Se side 4.

Oppsummering av avvik

Vil du vite mer? Se på rommet eller bygningsdelen senere i rapporten.

Boligbygg med flere boenheter

AVVIK SOM KAN KREVE TILTAK



Innvendig > Radon

[Gå til side](#)

Det er ikke foretatt radonmålinger, og bygget er heller ikke utført med radonsperre.

Boligens energimerking



Beskrivelse

Energikarakteren angir hvor energieffektiv boligen er, inkludert oppvarmingsanlegget. Energikarakteren er beregnet ut fra den typiske energibruken for boligtypen. Beregningene er gjort ut fra normal bruk ved et gjennomsnittlig klima. Det er boligens energimessige standard og ikke bruken som bestemmer energikarakteren.

Energimerke



Energimerket gir en god pekepinn på om oppvarmingsutgiftene for boligen er høye eller lave. Det består av to deler: en energikarakter og en oppvarmingskarakter. Til sammen forteller de om energistandarden i boligen din.


Energikarakteren A–G:

Energikarakteren sier noe om energistandarden til bygningen og dermed noe om forventet forbruk av energi. Skalaen går fra A som er best til G som er dårligst.

• **A og B** er bygninger som normalt tilfredsstiller strengere krav enn det som er angitt i byggeforskriftene og/eller har effektivt varmesystem.

• **C** er bygninger som i hovedsak tilfredsstiller de nyeste byggeforskriftene, og bygninger etter noe eldre forskriftskrav med effektivt varmesystem.

• **D, E, F og G** er bygninger som er bygget under eldre forskriftskrav enn dagens. Eldre hus som ikke er utbedret, vil normalt få en karakter nederst på skalaen.

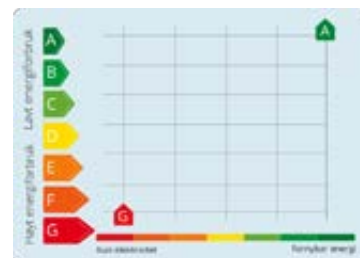

Oppvarmingskarakter:

Oppvarmingskarakteren blir angitt ut fra hvor stor andel av energien som kommer fra ikke fornybare energikilder, slik som olje eller gass, eller fra elektrisitet. Karakteren er en fargeskala fra rød til grønn, hvor grønn er best. En grønn karakter betyr at du bruker bioenergi eller annen ny fornybar energi. Bruk av ved, varmepumpe, sol og fjernvarme gir god oppvarmingskarakter.

En rød karakter betyr at boligen din er avhengig av elektrisitet, olje eller gass. Et bygg som bare har panelovner får derfor en dårlig oppvarmingskarakter.

Tilstandsrapport

BOLIGBYGG MED FLERE BOENHETER

Byggeår

2019

Standard

Normal standard på bygget ut ifra alder/konstruksjon - jamfør beskrivelse under konstruksjoner.

Vedlikehold

Bygget er normalt vedlikeholdt.

UTVENDIG

TG 1 Vinduer

Bygningen har malte trevinduer med 3-lags glass og aluminiumskledning utvendig

TG 1 Balkongdør

Balkongdør med malt trekarm innvendig og aluminiumskledning utvendig med 3-lags glass.

TG 1 Dører

Bygningen har malt entredør med lyd- og brannsertifisering.

TG 1 Balkonger, terrasser og rom under balkonger

Boligen har en vestvendt balkong på 17 m2. Denne er oppført med dekke av terrassebord og tett rekkverk tekket med båndtekkning/beslag.

INNENDIG

TG 1 Overflater

Innvendig er det gulv av parkett. Veggene har malte plater. Innvendige tak har malte plater.

TG 1 Etasjeskille/gulv mot grunn

Etasjeskiller er av betongdekke.

TG 2 Radon

Det er ikke fremvist radonmålinger eller dokumentasjon på montert radonsperre. Ifølge NGU radonaktsomhetskart viser at det er moderat til lav forekomst.

Vurdering av avvik:

- Det er ikke foretatt radonmålinger, og bygget er heller ikke utført med radonsperre.

Konsekvens/tiltak

- Det bør gjennomføres radonmålinger.

Tilstandsrapport



Utklipp fra NGU radon aktsomhetskart. Moderat til lav forekomst.

TG 1 Innvendige dører

Innvendig har boligen malte fyllingsdører.

VÅTROM

ETASJE > BAD

Generell

Bad fra 2019. Aktuell byggeforskrift er teknisk forskrift 2017. Det foreligger ingen dokumentasjon på produkt eller utførelse.

ETASJE > BAD

TG 1 Overflater vegger og himling

Veggene har fliser. Taket er malt.

ETASJE > BAD

TG 1 Overflater Gulv

Gulvet er flislagt med varmekabler. Fall mot sluk er målt til 15 mm pr meter. Høydeforskjell fra toppen av sluket til toppen av membranen ved dørterskelen er 35 mm.

ETASJE > BAD

TG 1 Sluk, membran og tettesjikt

Det er hjørnesluk i dusjsonen og smøremembran med ukjent utførelse.

ETASJE > BAD

TG 1 Sanitærutstyr og innredning

Rommet har innredning med to skuffer og heldekkende servant med etthånds blandebatteri, speil med lys, veggmontert toalett, dusjvegger av glass og opplegg for vaskemaskin.

ETASJE > BAD

TG 1 Ventilasjon

Det er balansert ventilasjon.

Tilstandsrapport

ETASJE > BAD

Tilliggende konstruksjoner våtrom

Hulltaking er foretatt uten å påvise unormale forhold. Hulltaking er foretatt i soverom . Fuktkvotemåling (vekt%) i konstruksjonen ble målt til 8 vekt%.

KJØKKEN

ETASJE > STUE/KJØKKEN

Overflater og innredning

Kjøkkenet har innredning fra Norema med glatte fronter. Benkeplaten er av laminat med oppvaskkum i rustfritt stål. Det er kjølfrysenskap, oppvaskmaskin, platetopp, stekeovn, vannstoppsystem og komfyrvakt. Alle hvitevarer er integrert.

ETASJE > STUE/KJØKKEN

Avtrekk

Det er avtrekk via mekanisk avtrekksanlegg i boenheten.

TEKNISKE INSTALLASJONER

Vannledninger

Innvendige vannledninger er av plast (rør i rør). Rørskap var ikke tilgjengelig for inspeksjon da nøkkel manglet.

Avløpsrør

Det er avløpsrør av plast.

Ventilasjon

Boligen har balansert ventilasjon. Ventilasjonsaggregat er plassert i bod.

Varmesentral

Det er installert fjernvarme og oppvarming med vannbåren varme.

Varmtvannstank

Det er sentralanlegg for varmt vann.

Vannbåren varme

Skap uten tilkomst på bod. nøkkel manglet.

Elektrisk anlegg

Tilstandsrapport

Dette er en forenklet kontroll begrenset til de spørsmål og undersøkelser som forskrift til avhendingslova (tryggere bolighandel) § 2-18 inneholder. Dette kan ikke sammenlignes med en kontroll utført av offentlig myndighet (Det lokale eltilsyn) eller registrert elektrovirksomhet, og en bygningssakkyndig har verken kompetanse eller lov til å foreta en slik kontroll.

Tilstandsgraden er vurdert ut fra den forenklete og begrensede kontrollen som forskriften inneholder. El-anlegget kan ha feil og mangler som en slik forenklet undersøkelse ikke vil avdekke. Vær derfor oppmerksom på denne risikoen, og søk videre veiledning eller få en fullstendig kontroll utført av registrert elektrovirksomhet.

Det er skjult el-innstallasjon og sikringsskap med automatsikringer. Sikringsskap er plassert i bod.

1. Foreligger det eltilsynsrapport de siste 5 år, og det er ikke foretatt arbeid på anlegget etter denne, utenom retting av eventuelle avvik i eltilsynsrapport (dvs en el-tilsynsrapport uten avvik)?
Nei

Spørsmål til eier

2. Når ble det elektriske anlegget installert eller sist gang totalt rehabilitert (årstall)? Med totalt rehabilitert menes fullstendig utskiftet anlegg fra inntakssikring og videre.
2019

3. Er alle elektriske arbeider/anlegg i boligen utført av en registrert elektroinstallasjonsvirksomhet?
Ja

4. Er det elektriske anlegget utført eller er det foretatt tilleggsarbeider på det elektriske anlegget etter 1.1.1999?
Ja
Eksisterer det samsvarserklæring?
Ja

Dokumentasjon er i sikringsskap.

5. Foreligger det kontrollrapport fra offentlig myndighet – Det Lokale Eltilsyn (DLE) eller eventuelt andre tilsvarende kontrollinstanser med avvik som ikke er utbedret eller kontrollen er over 5 år?
Ja
6. Forekommer det ofte at sikringene løses ut?
Nei
7. Har det vært brann, branntilløp eller varmgang (for eksempel termiske skader på deksler, kontaktpunkter eller lignende) i boligens elektriske anlegg?
Nei

Generelt om anlegget

8. Er det tegn til at det har vært termiske skader (tegn på varmgang) på kabler, brytere, downlights, stikkontakter og elektrisk utstyr? Sjekk samtidig tilstanden på elektrisk tilkobling av varmtvannsbereder, jmfør eget punkt under varmtvannstank
Nei
9. Er der synlig defekter på kabler eller er disse ikke tilstrekkelig festet?
Nei

Inntak og sikringsskap

10. Er det tegn på at kabelinnføringer og hull i inntak og sikringsskap ikke er tette, så langt dette er mulig å sjekke uten å fjerne kapslinger?
Nei
11. Finnes det kursfortegnelse, og er den i samsvar med antall sikringer?
Ja
12. Foreta en helhetsvurdering av det elektriske anlegget, dets alder, allmenne tilstand og fare for liv og helse. Bør det elektriske anlegget ha en utvidet el-kontroll?
Nei

Branntekniske forhold

Tilstandsrapport

Dette er en forenklet kontroll begrenset til de spørsmål som fremkommer under. Tilstandsgraden er basert på retningslinjer til disse spørsmålene i bransjestandarden NS3600. Dette kan ikke sammenlignes med en fullstendig kontroll av branntekniske forhold av offentlig myndighet, eller en vurdering av boligens branntekniske forhold eller prosjektering fra en rådgiver med spesialkompetanse. En bygningssakkyndig har verken kompetanse til å gi slik veiledning eller lov til å foreta en slik kontroll.

Tilstandsgraden er vurdert ut fra den forenklete og begrensede kontrollen. Det kan være feil og mangler om branntekniske forhold som en slik forenklet undersøkelse ikke vil avdekke. Vær derfor oppmerksom på denne risikoen, og søk videre veiledning eller rådgivning.

Boligen har røykvarsler, brannslukningsapparat og sprinkler. Røykvarslere er tilkoblet sentralt anlegg i bygget.

1. Er det mangler for brannslukningsutstyr i boligen iht. forskriftskrav på søknadstidspunktet, men minst Byggeforskrift 1985?
Nei
2. Er det skader på brannslukningsutstyr eller er apparatet eldre enn 10 år?
Nei
3. Er det mangler på røykvarsler i boligen iht. forskriftskrav på søknadstidspunktet, men minst Byggeforskrift 1985?
Nei
4. Er det skader på røykvarslere?
Nei

Bygninger på eiendommen

Garasje og bod

**Anvendelse**

Parkering og lager.

Byggeår

2019

Kommentar**Standard**

Normal standard på bygget ut ifra alder/konstruksjon.

Vedlikehold

Bygget er normalt vedlikeholdt.

Beskrivelse

Boden er plassert i et felles bodrom med flere separate boder, adskilt med nettingvegger. Det er tett dør fra boden til felles gangareal. Gulv, himling og bakvegg er av malt betong. Det er installert ventilasjon, belysning og strøm i anlegget. Parkeringsplass i felles parkeringskjeller. På parkeringsplassen er det montert elbil-lader.

Bygget er ikke tilstandsvurdert ihht Forskrift til avhendingslova og NS3600. Dette er kun en enkel beskrivelse.

Konklusjon og markedsvurdering

Formål med takseringen: Salg

Hovedbyggets BRA/BRA-i

54 m²/54 m²

Boligbygg med flere boenheter : Gang, Bad, Bod, Stue/kjøkken, Soverom

*Andre bygg: Garasje og bod
Bruksareal andre bygg: 5 m²*

Detaljert oppstilling over areal finnes i rapporten.

Markedsverdi

Kr 3 200 000

Vurdering av hva verdien er i det åpne eiendomsmarkedet på vurderingstidspunkt. I tilfelle det er andel fellesgjeld/fellesformue, boret, bruksrett eller festet tomt, er det gjort fradrag/tillegg for dette.

Les mer om markedsverdi på siste side i rapporten.

Beregninger

Teknisk verdi bygninger

Boligbygg med flere boenheter

Normale byggekostnader (utregnet som for nybygg)	Kr.	3 000 000
Fradrag (utidsmessighet, elde, vedlikeholdsmangler, gjenstående arbeider, svekkelser og forskriftsmangler)	Kr.	- 100 000
Sum teknisk verdi - Boligbygg med flere boenheter	Kr.	2 900 000

Garasje og bod

Normale byggekostnader (utregnet som for nybygg)	Kr.	120 000
Fradrag (utidsmessighet, elde, vedlikeholdsmangler, gjenstående arbeider, svekkelser og forskriftsmangler)	Kr.	-
Sum teknisk verdi - Garasje og bod	Kr.	120 000

Sum teknisk verdi bygninger	Kr.	3 020 000
------------------------------------	------------	------------------

Teknisk verdi bygninger

Teknisk verdi bygninger for det aktuelle takstobjektet (Avrundet)	Kr.	3 000 000
--	------------	------------------

Arealer, byggetegninger og brannceller

Standard gjeldende fra 01.01.2024

Arealmålinger og arealoppsett er basert på Norsk standard 3940:2023 Areal- og volum-beregninger av bygninger. Arealet gjelder for tidspunktet da boligen ble målt


Hva er måleverdig areal?

Aralet i rommet må ha minst 1,90 m fri høyde over gulvet og minst bredde på 0,60 m. Et loft med skråtak vil for eksempel bare få registrert målbart areal der høyden er minst 1,90 m og bredden minst 0,60 m. Rommet må ha dør eller luke, og gangbart gulv.

Hva er bruksareal?

BRA = BRA-i + BRA-e + BRA-b

Bruksarealet for bygningen er bruttoarealet minus arealet som opptas av yttervegger.

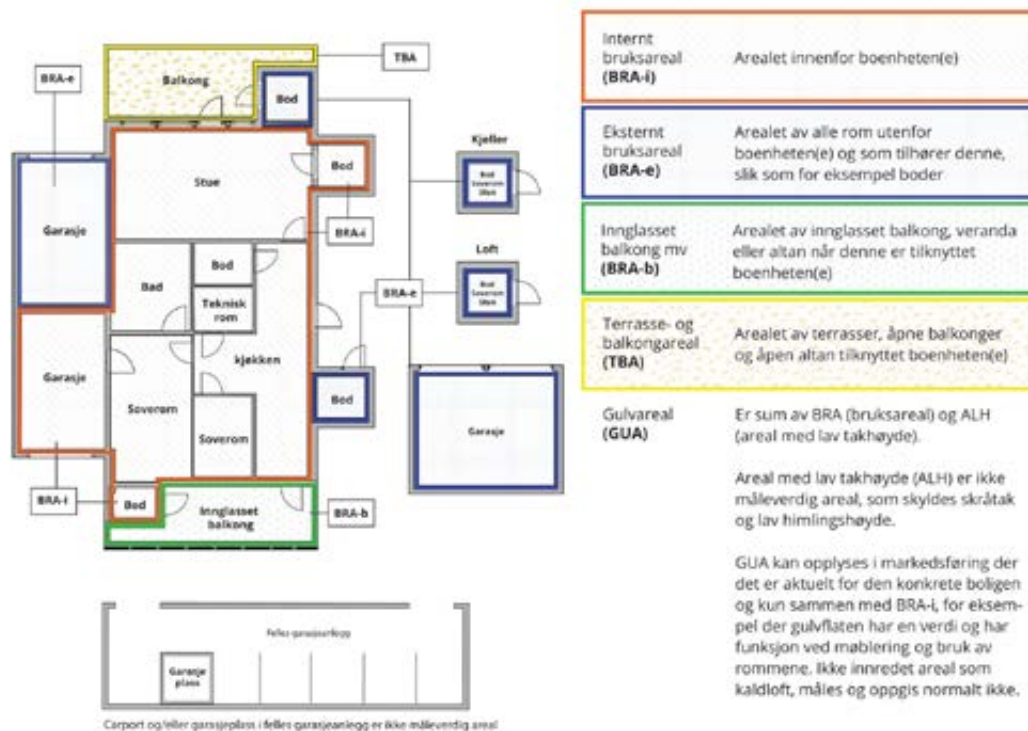

Arealet kan ikke alltid fastsettes nøyaktig

Areal kan være komplisert eller umulig å måle opp nøyaktig fordi det er vanskelig å fastslå tykkelsen på innervegger, skjevheter i og utforming av bygningskonstruksjoner som karnapp, buer og vinkler som ikke er rette, åpne rom over flere etasjer og så videre.

Eiendommens markedsverdi kan ikke baseres på en matematisk beregning basert på antall kvadratmeter opplyst i rapporten. Opplysninger om areal kan altså ikke alene benyttes for å beregne eiendommens verdi.

Den bygningssakkyndige kan avdekke eventuelle bruksendringer og avvik i branncelleinndeling

Den bygningssakkyndige ser på byggetegninger hvis de er tilgjengelige og dette er en del av oppdraget, og vurderer bruken av boligen opp mot tegningene. Hvis den bygningssakkyndige avdekker at en bolig ikke ser ut til å være delt opp i brannceller etter kravene i byggt teknisk forskrift på befaringstidspunktet, skal det opplyses om dette.

Reglene om bruksendring og brannceller kan være kompliserte. Søk videre faglige råd om rapporten ikke gir deg svar. Den bygningssakkyndige kan ikke vurdere og svare på alle spørsmål, og kan heller ikke vite om kommunen kan gi unntak for kravene som gjelder. [Vil du vite mer?](#)

Om brannceller

En branncelle er hele eller avgrensede deler av en bygning hvor en brann fritt kan utvikle seg uten at den kan spre seg til andre bygninger eller andre deler av bygningen i løpet av en fastsatt tid.

Om bruksendring

Bruksendring er å endre bruken av et rom fra en tillatt bruk til en annen. Dette kan kreve søknad og tillatelse, for eksempel hvis du endrer et rom fra bod til soverom eller arbeidsrom, eller hvis du endrer en bolig til to separate boliger.

Rom for varig opphold har krav til takhøyde, romstørrelse, rømningsvei og lysforhold som må være oppfylt. Du kan søke kommunen om unntak for kravene, men kan ikke regne med å få unntak for krav som går på helse og sikkerhet, for eksempel krav til rømningsvei.

Bruksendring som krever godkjenning, og som ikke er søkt bruksendret, er ulovlig. Kommunen kan etter plan- og bygningsloven kapittel 32 forfølge overtredelser. Kommunen kan pålegge deg å avslutte den ulovlige bruken, eventuelt å rette eller tilbakeføre rommet til godkjent bruk.

Arealer

Boligbygg med flere boenheter

Etasje	Bruksareal BRA m ²			SUM	Terrasse- og balkongareal (TBA)
	Internt bruksareal (BRA-i)	Eksternt bruksareal (BRA-e)	Innglasset balkong (BRA-b)		
Etasje	54			54	17
SUM	54				17
SUM BRA	54				

Romfordeling

Etasje	Internt bruksareal (BRA-i)	Eksternt bruksareal (BRA-e)	Innglasset balkong (BRA-b)
Etasje	Gang, bad, bod, stue/kjøkken, soverom		

Lovlighet

Byggetegninger

Det foreligger godkjente og byggemeldte tegninger, som stemmer med dagens bruk

Kommentar: Fremviste plantegninger av 02.02.2017 stemmer med dagens bruk.

Brannceller

Er det påvist synlige tegn på avvik i branncelleinndeling ut ifra dagens byggt teknisk forskrift?

☐ Ja ☒ Nei

Nyere håndverkstjenester

Er det ifølge eier utført håndverkstjenester på boligen siste 5 år?

☐ Ja ☒ Nei

Krav for rom til varig opphold

Er det påvist avvik i forhold til rømningsvei, dagslysflate eller takhøyde?

☐ Ja ☒ Nei

Kommentar:

Garasje og bod

Etasje	Bruksareal BRA m ²			SUM	Terrasse- og balkongareal (TBA)
	Internt bruksareal (BRA-i)	Eksternt bruksareal (BRA-e)	Innglasset balkong (BRA-b)		
Parkeringskjeller		5		5	
SUM		5			
SUM BRA	5				

Romfordeling

Etasje	Internt bruksareal (BRA-i)	Eksternt bruksareal (BRA-e)	Innglasset balkong (BRA-b)
Parkeringskjeller		Bod, parkeringsplass	

Lovlighet

Byggetegninger

Det foreligger godkjente og byggemeldte tegninger, som stemmer med dagens bruk

Kommentar: Fremviste plantegninger av 02.02.2017 stemmer med dagens bruk.

Brannceller

Er det påvist synlige tegn på avvik i branncelleinndeling ut ifra dagens byggteknisk forskrift?

☐ Ja

☒ Nei

Nyere håndverkstjenester

Er det ifølge eier utført håndverkstjenester på boligen siste 5 år?

☐ Ja

☒ Nei

Krav for rom til varig opphold

Er det påvist avvik i forhold til rømningsvei, dagslysflate eller takhøyde?

☐ Ja

☒ Nei

Kommentar:

Total fordeling mellom P-ROM og S-ROM

Tabellen under viser fordelingen av P-ROM og S-ROM etter veiledningen til NS 3940: 2012. Dette er til informasjon og til sammenligning. Tallene er omtrentlige, kan avvike fra faktiske målinger og er ikke juridisk bindende

	P-ROM(m2)	S-ROM(m2)
Boligbygg med flere boenheter	50	4
Garasje og bod	0	5

Befarings - og eiendomsopplysninger

Befaring

Dato	Til stede	Rolle
08.10.2025	Jacob Engholm Holen	Takstingenør
	Eiers mor	

Matrikkeldata

Kommune	gnr.	bnr.	fnr.	snr.	Areal	Kilde	Eieforhold
1508 ÅLESUND	25	21		44	0 m ²	IKKE OPPGITT (Ambita)	Ikke relevant
Adresse							
Breivikvegen 1 C							
Hjemmelshaver							
Ernes Elena							

Eiendomsopplysninger

Beliggenhet

Leilighet på Moa i Ålesund Kommune.

Adkomstvei

Eiendommen har adkomst via offentlig veg eller gate.

Tilknytning vann

Eiendommen er tilknyttet offentlig vannforsyning via private stikkledninger.

Tilknytning avløp

Eiendommen er tilknyttet offentlig avløpsnett via private stikkledninger.

Regulering

Eiendommen ligger i et område regulert til boligbebyggelse og forretning.



Siste hjemmelsovergang

Kjøpesum	År	Type
0	2024	Skifteoppgjør

Kilder og vedlegg

Dokumenter					
Beskrivelse	Dato	Kommentar	Status	Sider	Vedlagt
Egenerklæring	07.10.2025	Mottatt fra megler på epost.	Gjennomgått		Nei
Tegninger		Mottatt fra megler på epost.	Gjennomgått		Nei
Reguleringsplaner		Mottatt fra megler på epost.	Gjennomgått		Nei
Offentlige planer		Mottatt fra megler på epost.	Gjennomgått		Nei
Energiattest		Utarbeidet av takstmann.	Gjennomgått		Nei

Revisjoner

Versjon	Ny versjon	Kommentar
1	14.10.2025	

For gyldighet på rapporten se forside

Tilstandsrapportens avgrensninger

STRUKTUR•REFERANSENIVÅ•TILSTANDSGRADER

- Rapporten er basert på innholdskrav i Forskrift til avhendingslova (tryggere bolighandel). Formålet er å gi en tilstandsanalyse til bruk for den som bestiller og/eller i et salg til forbruker, og ikke for andre tredjeparter. Rapportens struktur, metode og begrepsbruk følger i hovedsak Norsk Standard NS 3600:2018 (Teknisk tilstandsanalyse ved omsetning av bolig), samt Takstbransjens retningslinjer for arealmåling når det gjelder fordeling mellom P-areal og S-areal.
- Tilbakeholdt eller uriktig informasjon som har betydning for vurderingen, er ikke bygningssakkyndiges ansvar. Rapporten beskriver avvik, altså en tilstand som er dårligere enn referansenivået. Rapporten framhever normalt ikke positive sider ved boligen ut over det som fremgår av tilstandsgradene.
- Tilstanden angis i rapporten og gir uttrykk for en gitt forventet tilstand blant annet vurdert ut fra alder og normal bruk slik:

i) **Tilstandsgrad 0, TG0:** Ingen avvik eller skader. I tillegg må bygningsdelen være tilnærmet ny, mindre enn 5 år, og det foreligger dokumentasjon på faglig god utførelse.

ii) **Tilstandsgrad 1, TG1:** Mindre avvik. Normal slitasje. Strakstiltak ikke nødvendig. TG1 kan gis når bygningsdelen er tilnærmet ny og det ikke foreligger dokumentasjon på faglig god utførelse.

iii) **Tilstandsgrad 2, TG2:** Vesentlige avvik, og mindre avvik som etter NS 3600 gir TG 2, men som ikke nødvendigvis krever umiddelbare tiltak. I denne rapporten kan TG2 i Rapportsammendrag være inndelt i TG2 som krever tiltak og de som ikke krever umiddelbare tiltak. Konstruksjonen har normalt enten feil utførelse, en skade eller symptomer på skade, sterk slitasje eller nedsatt funksjon. Vedlikehold eller tiltak trengs i nær fremtid, det er grunn til å varsle fare for skader på grunn av alder eller overvåke spesielt på grunn av fare for større skade eller følgeskade. For skjulte konstruksjoner vil alder i seg selv være et symptom som kan gi TG2. For synlige konstruksjoner kan alder sammen med andre symptomer og momenter gi TG2. Avvik under TG2 kan gis sjablongmessig anslag.

iv) **Tilstandsgrad 3, TG3:** Store eller alvorlige avvik. Kraftige symptomer på forhold som man må regne med trenger utbedring straks eller innen kort tid. Påvist funksjonssvikt eller sammenbrudd. Avvik under TG3 skal gis sjablongmessig anslag.

v) **Tilstandsgrad TGiu:** Ikke undersøkt/ikke tilgjengelig for undersøkelse.

- Ved TG0 og TG1 gis det normalt ingen begrunnelse for valg av tilstandsgrad, fordi bygningen eller bygningsdelen da bare har normal slitasje. For anbefalte tiltak ved TG2 og TG3 må bruker av rapporten vurdere om tiltakene er nødvendige og lønnsomme. Hva det vil koste å utbedre rom eller bygningsdeler er et sjablongmessig anslag basert på registrert avvik og angitte tiltak i rapporten. Anslaget er gitt på generelt grunnlag og basert på erfaringstall i seks intervaller, og kan ikke forveksles med en konkret vurdering og tilbud fra en entreprenør eller håndverker. Det må eventuelt innhentes tilbud for en nærmere undersøkelse, og konkret og nøyaktig vurdering av utbedringskostnad. Kostnader til ikke oppdagede avvik/utbedringer/feil kan forekomme. Utbedringskostnad avhenger av personlige preferanser og markedspris på materialer og tjenesteyter.

PRESISERINGER

- Avvik vurderes ut fra tekniske forskrifter på søknadstidspunktet for bygget. Noen bygningsdeler vurderes etter gjeldende teknisk forskrift på befaringsstidspunktet. Dette gjelder blant annet:

i) sluk, tettesjikt og fall på bad og vaskerom (våtrom)

ii) Forhold rundt brann, rømming, sikkerhet, for eksempel rekkverkshøyder/åpninger, ulovlige bruksendringer, brannceller mv.

- For skjulte konstruksjoner slik som vann og avløp uten dokumentasjon, er kvalitet og alder vurdert.

- Fastmonterte installasjoner, for eksempel innfelt belysning (downlights), demonteres ikke for å sjekke dampspærren bak. Dette av hensyn til bygningssakkyndiges kompetanse og risikoen for skade.

- Kontroll av fukt i konstruksjonen ved hulltaking i bad og vaskerom (våtrom), rom under terreng (kjelleretasje, underetasje og sokkeletasje) eller andre bygningsdeler skjer etter eiers aksept. Hulltaking av våtrom og rom under terreng kan unntaksvis unnlates, se Forskrift til Avhendingsloven.

- Kontroll av romfunksjoner for P-ROM utføres kun når det ikke foreligger godkjente og byggemeldte tegninger, eller når tegninger ikke stemmer med dagens bruk.

- Bygningssakkyndig gir en forenklet vurdering av branntekniske forhold og elektriske installasjoner i boligen dersom det er mer enn fem år siden sist boligen hadde el-tilsyn. Bygningssakkyndig kan anbefale å konsultere offentlige myndigheter eller kvalifisert elektro faglig fagperson ved behov for grundigere undersøkelser.

TILLEGGSUNDERSØKELSER

Etter avtale kan tilstandsanalysen utvides til også å omfatte tilleggsundersøkelser utover minimumskravet i forskriften.

BEFARINGEN

Rapporten gir en vurdering av byggverk og bygningsdeler som bygningssakkyndig har observert, og som fremkommer av Forskrift til avhendingsloven. Rapporten er likevel ingen garanti for at det ikke kan finnes skjulte feil, skader og mangler. NS 3600:2018 (Teknisk tilstandsanalyse ved omsetning av bolig) har undersøkelsesnivå fra 1 til 3, der undersøkelsesnivå 1 er det laveste og baseres på visuell observasjon. Rapporten baseres på undersøkelsesnivå 1 med få unntak (våtrom og rom under terreng). I praksis betyr dette at gjennomføringen av befaringen begrenses som følger:

- Det utføres kun visuelle observasjoner på tilgjengelige flater uten fysiske inngrep (f.eks. riving).

- Flater som er skjult av snø eller på annen måte ikke er tilgjengelig eller skjult, blir ikke kontrollert. Det foretas ikke funksjonsprøving av bygningsdeler, som isolasjon, piper, ventilasjon, el. anlegg, osv.

- Det gis ingen vurdering av boligens tilbehør, hvite- og brunevarer og annet inventar. Dette gjelder også integrert tilbehør.

- Inspisering av yttertak er basert på det som er synlig, normalt på insiden fra loftet og utvendig fra stige/bakkenivå. Befaring av tak må være sikkerhetsmessig forsvarlig for å kunne gjennomføres.

- Stikkprøvetakninger er utvalgt tilfeldig og kan innebære kontroll under overflaten med spiss redskap eller lignende.

Tilstandsrapportens avgrensninger

UTTRYKK OG DEFINISJONER

- **Tilstand:** Byggverkets eller bygningsdelens tekniske, funksjonelle eller estetiske status på et gitt tidspunkt.
- **Symptom:** Observerbart forhold som gir indikasjon på hvilken tilstand et byggverk eller en bygningsdel befinner seg i. Benyttes ved beskrivelse av avvik.
- **Skadegjørere:** Zoologiske eller biologiske skadegjørere, i hovedsak råte, sopp og skadedyr.
- **Fuktsøk:** Overflatesøk med egnet søkeutstyr (fuktindikator) eller visuelle observasjoner.
- **Fuktmåling:** Måling av fukttinnhold i materiale eller i bakenforliggende konstruksjon ved bruk av egnet måleutstyr (blant annet hammerelektrode og pigger).
- **Utvidet fuktsøk (hulltaking):** Boring av hull for inspeksjon og fuktmåling i risikoutsatte konstruksjoner, primært i tilstøtende vegger til bad, utforede kjellervegger og eventuelt i oppforede kjellergulv.
- **Normal slitasjegrاد:** Forventet nedsliting av materiale i overflaten som er basert på enkle visuelle observasjoner. Kan vurderes sammen med bygningsdelens alder.
- **Forventet gjenværende brukstid:** Anslått tid et byggverk eller en del av et byggverk fortsatt vil være tjenlig for sitt formål (NS3600, Termer og definisjoner punkt 3.9)

AREALBEREGNING FOR BOENHETER

- Areal fastsettes etter Forskrift til avhendingsloven og Norsk Standard 3940 Areal- og volum-beregninger av bygninger fra 2023.
- Areal oppgis i hele kvadratmeter i rapporten, og gjelder for det tidspunkt oppmålingen fant sted.
- **Bruksareal (BRA)** er det måleverdige arealet som er innenfor omsluttete vegger målt i gulvhøyde (bruttoareal minus arealet som opptas av yttervegger). I tillegg til gulvhøyde gjelder regler om fri bredde for at arealet skal være måleverdig, med betydning for BRA av for eksempel loft med skråtak. BRA består av internt bruksareal (BRA-i), eksternt bruksareal (BRA-e) og innglasset balkong mv (BRA-b). Terrasse- og balkongareal (TBA) opplyses der tilstandsrapporten skal benyttes i boligomsetningen og der det er aktuelt. I tillegg kan gulvareal (GUA) og areal med lav takhøyde (ALH) opplyses sammen med BRA der det er aktuelt og en del av oppdraget. Rom skal ha atkomst og gangbart gulv for å kunne regnes som BRA/måleverdig areal.
- Arealet måles og oppgis dersom arealet oppfyller krav til måleverdighet, slik som at arealet må ha minst en bredde på 0,6m og minst en høyde på 1,9 m osv. Et rom kan være i strid med teknisk forskrift og mangle godkjenning hos kommunen for den aktuelle bruken, uten at dette får betydning for om arealet måles og oppgis i tilstandsrapporten. Når arealet måles tas det ikke hensyn til om arealet er lovlig oppført eller om bruken er lovlig, bruksendringer, lysforhold eller andre sikkerhetsmangler.
- Eiendommens markedsverdi kan ikke baseres på en rent matematisk

beregning i forhold til antall kvadratmeter opplyst i rapporten. Opplysninger om areal kan altså ikke alene benyttes for beregning av eiendommens verdi.

- Rom som ligger utenfor boenheten, men som eier har påvist og/eller opplyst at tilhører boenheten, er oppmålt og inkludert i BRA-e. Det er ikke fremvist dokumentasjon på at rommet tilhører boenheten, med mindre dette er angitt særskilt. Rom utenfor boenheten kan omdisponeres av borettslaget/sameiet og dette kan påvirke boligens BRA. Vær oppmerksom på at NS 3940:2023 og eierseksjonsloven har ulik definisjon av fellesareal. Ved arealmåling gjelder NS 3940:2023 som definerer fellesareal slik: "Delen av bygning som brukes av to eller flere bruksenheter eller til bygningens forvaltning, drift eller vedlikehold.
- I en overgangsperiode skal rapporter som benyttes i boligomsetningen eller dersom det er en del av oppdraget også opplyse om fordelingen mellom P-ROM og S-ROM med utgangspunkt i definisjonene som fremkommer av veiledningen til Norsk Standard 3940 Areal- og volum-beregninger av bygninger fra 2012. Fordelingen mellom P-ROM og S-ROM er basert på veiledningen og bygningssakkyndiges eget skjønn. P-ROM er måleverdige rom som benyttes til kort eller langt opphold. S-ROM er måleverdige rom som benyttes til lagring, og tekniske rom. Bruken av et rom på befaringstidspunktet har betydning for om rommet defineres som P-ROM eller S-ROM. Dette betyr at rommet både kan være i strid med teknisk forskrift og mangle godkjenning i kommunen for den aktuelle bruken, uten at dette vil få betydning for valg av arealkategori.
- Se øvrig informasjon om areal i rapporten, Norsk Standard 3940 (2012 og 2023) og veiledningen til disse.

PERSONVERN

iVerdi AS, bygningssakkyndig og takstforetaket behandler personopplysninger som bygningssakkyndig trenger for å kunne utarbeide rapporten. Personvernerklæring med informasjon om bruk av personopplysninger og dine rettigheter finner du her [Personvernerklæring - iVerdi](#)

DELING AV PERSONOPPLYSNINGER FOR TRYGGERE BOLIGHANDEL OG MULIG RESERVASJON

Norsk takst og deres samarbeidspartnere benytter personopplysninger fra rapporten for analyse- og statistikkformål, samt utvikling og drift av produkter og tjenester for takstbransjen og andre aktører i boligomsetningen. Les mer om dette og hvordan du kan reservere deg på <https://www.norsktakst.no/norsk/om-norsk-takst/personvernerklæring/reservasjon/>

Vendu lager en boliganalyse basert på opplysninger fra rapporten. Les mer om dette og hvordan du kan reservere deg her: <https://samtykke.vendu.no/XM7072>

KLAGEORDNING FOR FORBRUKERE

Er du som forbruker misfornøyd med bygningssakkyndiges arbeid eller opptreden ved taksering av bolig eller fritidshus, se www.takstklagenemnd.no for mer informasjon

EGENERKLÆRINGSSKJEMA

Til orientering vil dette skjema være en del av salgsoppgaven

Meglerfirma	
Notar Moa	
Oppdragsnr.	
2-0229/25	

Selger 1 navn
Elena Ernes

Gateadresse	
Breivikvegen 1C	
Poststed	Postnr
ÅLESUND	6018

Er det dødsbo?

☒ Nei ☐ Ja

Avdødes navn

Er det salg ved fullmakt?

☒ Nei ☐ Ja

Hjemmelshavers navn

Har du kjennskap til eiendommen?

☐ Nei ☒ Ja

Når kjøpte du boligen?

År

Hvor lenge har du eid boligen?

Antall år

Antall måneder

Har du bodd i boligen siste 12 måneder?

☐ Nei ☒ Ja

I hvilket forsikringsselskap har du tegnet villa/husforsikring?

Forsikringsselskap

Polise/avtalnr.

Document reference: 2-0229/25

Spørsmål for alle typer eiendommer

- 1 Kjenner du til om det er/har vært feil tilknyttet våtrommene, f.eks. sprekker, lekkasje, råte, lukt eller soppskader?
- ☒ Nei ☐ Ja

- 2 Kjenner du til om det er utført arbeid på bad/våtrom?
Svar
- 3 Kjenner du til om det er/har vært tilbakeslag av avløpsvann i sluk eller lignende?
☒ Nei ☐ Ja
- 4 Kjenner du til feil eller om har vært utført arbeid/kontroll på vann/avløp?
Svar
- 5 Kjenner du til om det er/har vært problemer med drenering, fuktinnslag, øvrig fukt eller fuktmerker i underetasje/kjeller?
☒ Nei ☐ Ja
- 6 Kjenner du til om det er/har vært utettheter i terrasse/garasje/tak/fasade?
☒ Nei ☐ Ja
- 7 Kjenner du til om det er/har vært problemer med ildsted/skorstein/pipe f.eks. dårlig trekk, sprekker, pålegg, fyringsforbud eller lignende?
☒ Nei ☐ Ja
- 8 Kjenner du til om det er/har vært f.eks. sprekker i mur, skjeve gulv eller lignende?
☒ Nei ☐ Ja
- 9 Kjenner du til om det er/har vært sopp/råteskader/insekter/skadedyr på eiendommen som rotter, mus, maur eller lignende?
☒ Nei ☐ Ja
- 10 Kjenner du til om det er/har vært skjeggkre i boligen?
☒ Nei ☐ Ja
- 11 Kjenner du til om det er/har vært utført arbeid på el-anlegget eller andre installasjoner (f.eks. oljetank, sentralfyr, ventilasjon)?
Svar
- 12 Kjenner du til om det er utført kontroll av el-anlegget og/eller andre installasjoner (f.eks. oljetank, sentralfyr, ventilasjon)?
☒ Nei ☐ Ja
- 13 Har du ladeanlegg/ladeboks for elbil i dag?
☒ Nei ☐ Ja
- 14 Kjenner du til om ufaglærte har utført arbeid som normalt bør utføres av faglærte, utover det som er nevnt tidligere (f.eks. drenering, murerarbeid, tømmerarbeid etc)?
☒ Nei ☐ Ja
- 15 Er det nedgravd oljetank på eiendommen?
☒ Nei ☐ Ja
- 16 Kjenner du til om det har vært utført arbeid på terrasse/garasje/tak/fasade?
Svar
- 17 Selges eiendommen med utleiedel, leilighet, hybel eller tilsvarende?
☒ Nei ☐ Ja
- 18 Kjenner du til om det er innredet/bruksendret/bygget ut i kjeller eller loft eller andre deler av boligen?
☒ Nei ☐ Ja
- 19 Kjenner du til forslag eller vedtatte reguleringsplaner, andre planer, nabovarsel eller offentlige vedtak som kan medføre endringer i bruken av eiendommen eller av dens omgivelser?
☒ Nei ☐ Ja
- 20 Kjenner du til om det foreligger påbud/heftelser/krav/manglende tillatelser vedrørende eiendommen?
☒ Nei ☐ Ja

21 Er det foretatt radonmåling?

☒ Nei ☐ Ja

22 Kjenner du til manglende brukstillatelse eller ferdigattest?

☒ Nei ☐ Ja

23 Kjenner du til om det foreligger skaderapporter/ tilstandsvurderinger eller utførte målinger?

☒ Nei ☐ Ja

24 Er det andre forhold av betydning ved eiendommen som kan være relevant for kjøper å vite om (f.eks. rasfare, tinglyste forhold eller private avtaler)?

☒ Nei ☐ Ja

Spørsmål for bolig i sameie/borettslag/boligaksjeselskap:

25 Kjenner du til om sameiet/laget/selskapet er involvert i tvister av noe slag?

☒ Nei ☐ Ja

26 Kjenner du til vedtak/forslag til vedtak om forhold vedr. eiendommen som kan medføre økte felleskostnader/økt fellesgjeld?

☒ Nei ☐ Ja

27 Kjenner du til om det er/har vært sopp/råteskader/insekter/skadedyr i sameiet/laget/selskapet (fellesareal eller i andre boliger) som rotter, mus, maur eller lignende?

☒ Nei ☐ Ja

28 Kjenner du til om det er/har vært skjeggkre i sameiet/laget/selskapet (fellesareal eller i andre boliger)?

☒ Nei ☐ Ja

Jeg bekrefter at opplysningene er gitt etter beste skjønn. Jeg er kjent med at dersom jeg har gitt ufullstendige, uriktige eller misvisende opplysninger om eiendommen, vil forsikringsselskapet kunne søke hel eller delvis regress for sine utbetalinger eller redusere sitt ansvar helt eller delvis, jfr. vilkår for boligselgerforsikring punkt 7.1 og forsikringsavtaleloven kapittel 4.

Jeg er orientert om mitt mulige ansvar som selger etter avhendingsloven, eventuelt etter kjøpsloven (aksjeboliger), og om forsikringsgiver sitt boligselgerforsikringstilbud.

Jeg er klar over at avtale om forsikring er bindende. Jeg er også klar over at premietilbudet først kan påberopes når boligen er solgt (budaksept). Premietilbudet som er gitt av megler er bindende for forsikringsgiver i 6 – seks – måneder fra oppdragsinngåelse med megler.

Etter dette vil premien og forsikringsvilkårene kunne justeres. Når premietilbudet ikke lenger er bindende for forsikringsselskapet må egenerklæringsskjemaet signeres på nytt og eventuelle endringer påføres. Det vil da være forsikringspremien og forsikringsvilkårene på ny signeringsdato som legges til grunn.

Det kan ikke tegnes boligselgerforsikring ved følgende salg:

- mellom ektefeller eller slektninger i rett oppstigende eller nedstigenede linje, søsken, eller
- mellom personer som bor eller har bodd på boligeiendommen og/eller
- når salget skjer som ledd i sikredes næringsvirksomhet/er en næringseiendom
- etter at boligeiendommen er lagt ut for salg.
- ved salg av helårs- og fritidsbolig er det krav til at det foreligger tilstandsrapport i henhold til Forskrift til avhendingslova (tryggere bolighandel).

Forsikringsselskapet kan ved skriftlig samtykke akseptere tegning av forsikring også i ovennevnte tilfeller.

Dersom forsikringsselskapet ikke har gitt skriftlig samtykke, kan erstatningen bortfalle.

Ved oppgjørsoppdrag trer forsikringen i kraft når kontrakten er signert av begge parter, begrenset til siste 12 måneder før overtakelse.

Forøvrig oppfordrer selger potensielle kjøpere til å undersøke eiendommen grundig, jf avhendingsloven § 3-10 og kjøpsloven § 20 (aksjeboliger).

Gyldig forsikring forutsetter at det for helårs- og fritidsbolig foreligger tilstandsrapport som er i henhold til Forskrift til avhendingslova (tryggere bolighandel).

☒ Jeg ønsker boligselgerforsikring, og bekrefter å ha mottatt og lest forsikringsvilkårene og informasjonsbrosjyre til selger i forbindelse med kjøp av boligselgerforsikring. Forsikringen trer i kraft på det tidspunkt det foreligger en budaksept mellom partene, begrenset til tolv måneder før overtakelse. Ved oppgjørsoppdrag trer forsikringen i kraft når kontrakten er signert av begge parter, begrenset til siste 12 måneder før overtakelse. Jeg bekrefter med dette at eiendommen ikke er en næringseiendom, at den ikke selges som ledd i næringsvirksomhet eller mellom ektefeller eller slektninger i rett oppstigende eller nedstigende linje, søsken, eller mellom personer som bor eller har bodd på boligeiendommen. Gyldig forsikring forutsetter at det for helårs- og fritidsbolig foreligger tilstandsrapport som er i henhold til Forskrift til avhendingslova (tryggere bolighandel). Forsikringen er ugyldig dersom den tegnes i strid med forsikringsvilkårene. Jeg er innforstått med at eiendomsmegleren ikke har fullmakt til å gjøre unntak fra ovennevnte begrensninger. Jeg er oppmerksom på at 8% av total forsikringspremie er honorar til Söderberg & Partners.

☐ Jeg ønsker ikke boligselgerforsikring, men megler har tilbudt meg å kjøpe slik forsikring.

☐ Jeg kan ikke kjøpe boligselgerforsikring ihht vilkår.

NAME OF SIGNER	IDENTIFIER	TIME	ELECTRONIC ID
Elena Ernes	9f406eb06bf826f7812e9c 88e3392229286e5044	07.10.2025 12:44:31 UTC	Signer authenticated by One time code

Document reference: 2-0229/25

- This is a PDF document digitally signed by IN Groupe's E-Signing service.
- The document's integrity is protected by signing and sealing the contents with a certificate issued to IN Groupe by a third party. Validating the signature confirms that the contents have not been modified since the time of signing.
- For more information about document formats, see <https://doc.ingroupe.com/developer>

Nabolagsprofil

Breivikvegen 1C


Offentlig transport

 Vindgårdskiftet	3 min 
Totalt 17 ulike linjer	0.3 km
 Ålesund Lufthavn, Vigra	24 min 

Skoler

Åse skole (1-7 kl.)	12 min 
271 elever, 16 klasser	1.1 km
Spjelkavik barneskole (1-7 kl.)	23 min 
582 elever, 33 klasser	1.9 km
Spjelkavik ungdomsskole (8-10 kl.)	20 min 
491 elever, 22 klasser	1.7 km
Borgund vidaregåande skole	19 min 
730 elever, 54 klasser	1.7 km
Spjelkavik videregående skole	19 min 
492 elever	1.7 km


Aldersfordeling barn (0-18 år)

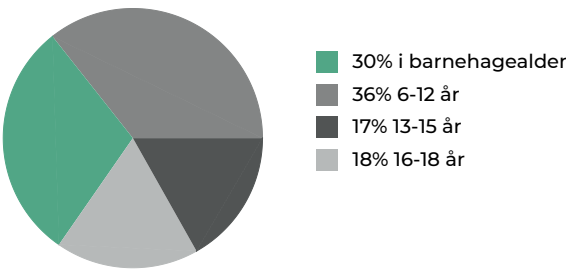

Sivilstand

		Norge
Gift	34%	33%
Ikke gift	48%	54%
Separert	11%	9%
Enke/Enkemann	6%	4%

Aldersfordeling

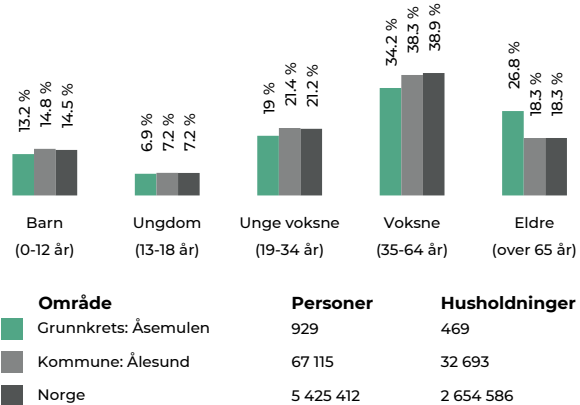

Barnehager

Brisk barnehage (1-5 år)	1 min 
49 barn	0.1 km
Høgvoll barnehage (1-5 år)	13 min 
95 barn	1.1 km
Preg barnehager Ålesund (1-5 år)	13 min 
62 barn	1.2 km

Dagligvare


Coop Obs Stormoa	4 min 
PostNord	0.3 km
Eurospar Moa	7 min 

Sport

 Herd Idrettspark	4 min 
Fotball	0.3 km
 Moa grusbane	4 min 
Fotball	0.3 km
 Family Sports Club Moa	5 min 
 EasyFit Ålesund	7 min 



Innholdet i nabolagsprofilen er hentet fra ulike datakilder, og feil eller mangler kan forekomme. Vurderinger og sitater er innhentet på web og gir uttrykk for hvordan naboeene vurderer nabolaget. FINN.no AS kan ikke holdes ansvarlig for feil/mangler i profilen. Copyright © Finn.no AS 2025

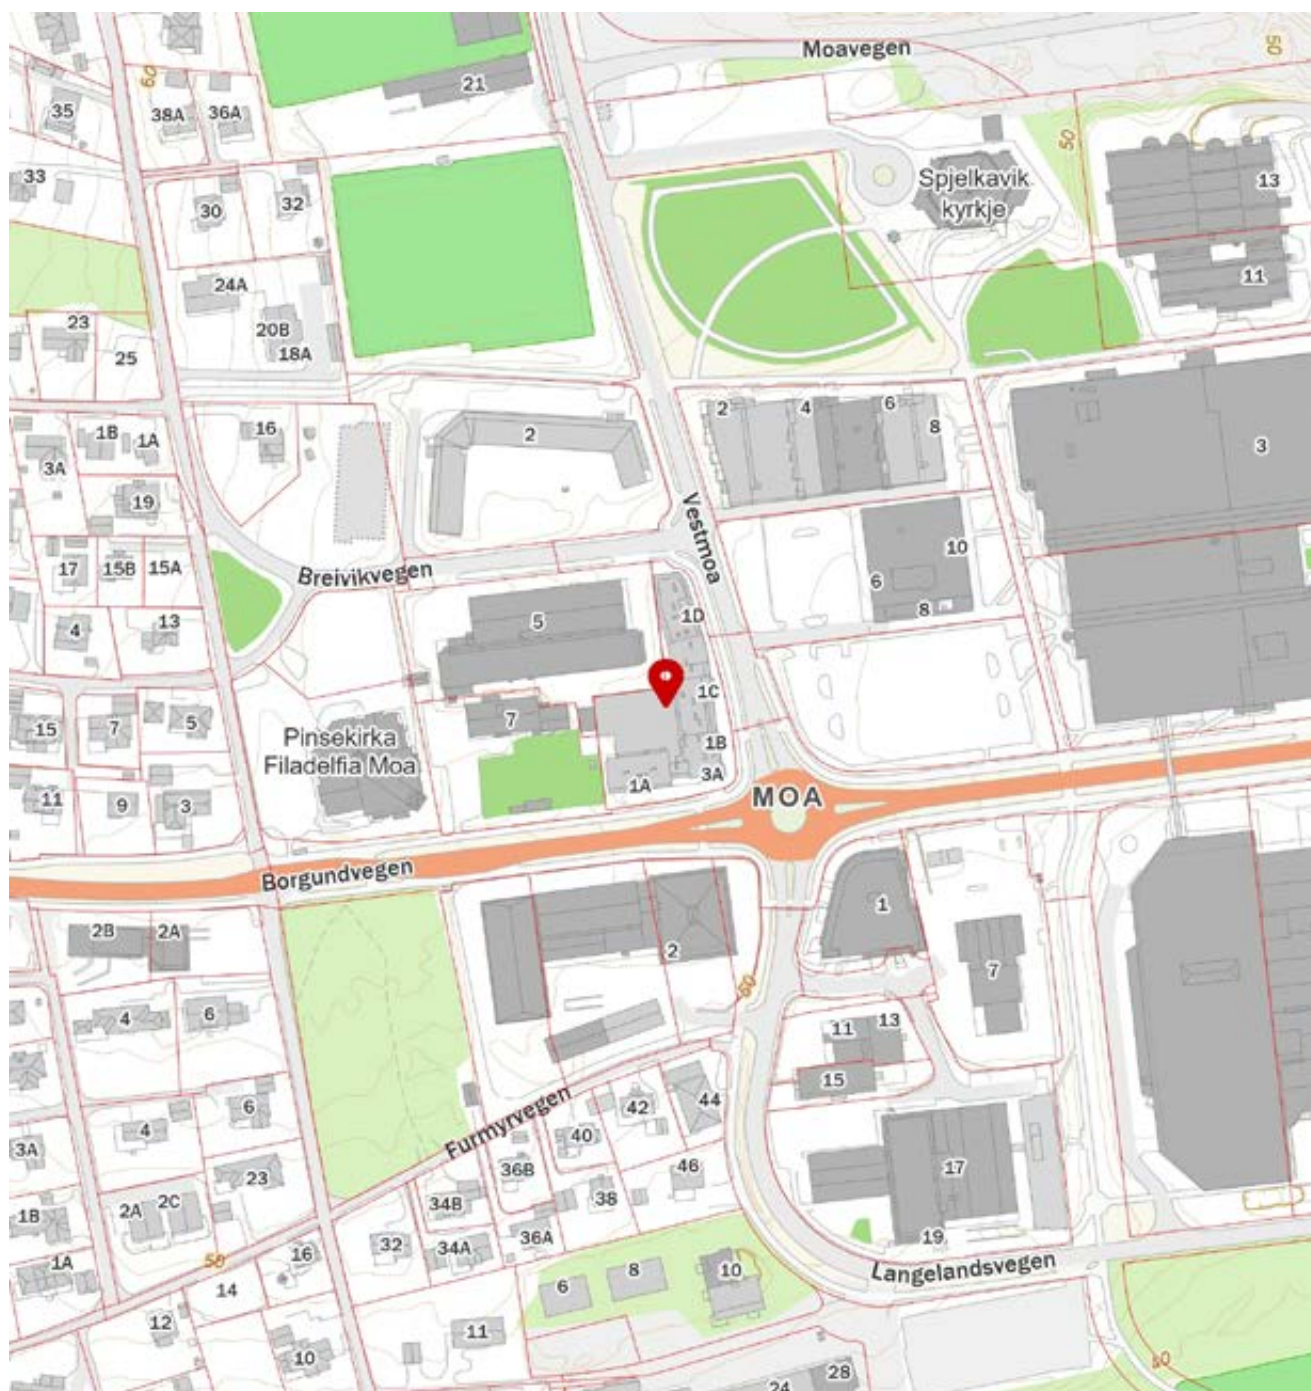



Fase:
Rev. byggemeldingstegning 12.06.2019

Prosjekt:
MidtMoa

Prosjekterende:
KISSGAARD PETERSEN

Grimmergata 2
6002 Ålesund

TF. 70 10 38 80

Date:
20.01.2017

Tegning:
Fasade nord

920-230

Målestokk:
1:250

© Alle rettigheter tilhører utøvere for prosjekteringen. Kopiering eller bruk av disse tegningene er forbudt uten skriftlig samtykke.



Fase:
Rev. byggemeldingstegning 12.06.2019

Prosjekt:
MidtMoa

Prosjekterende:
KISSGAARD PETERSEN

Grimmergata 2
6002 Ålesund

TF. 70 10 38 80

Date:
20.01.2017

Tegning:
Fasade sør

920-230

Målestokk:
1:250

© Alle rettigheter tilhører utøvere for prosjekteringen. Kopiering eller bruk av disse tegningene er forbudt uten skriftlig samtykke.





Fase: Rev. byggemeldingstegning 12.06.2019	
Prosjekt: MidtMoa	
Prosjekterende: KISSGAARD PETERSEN Grimmergata 2 6002 Ålesund Tlf. 70 10 38 80	Date: 20.01.2017
Tegning: Fasade vest	Målestokk: 1:250
920-230	
© Alle rettigheter tilhører utførende for prosjekteringen. Kopiering eller bruk av disse tegningene er forbudt uten skriftlig samtykke.	



Fase: Rev. byggemeldingstegning 12.06.2019	
Prosjekt: MidtMoa	
Prosjekterende: KISSGAARD PETERSEN Grimmergata 2 6002 Ålesund Tlf. 70 10 38 80	Date: 20.01.2017
Tegning: Fasade øst	Målestokk: 1:250
920-230	
© Alle rettigheter tilhører utførende for prosjekteringen. Kopiering eller bruk av disse tegningene er forbudt uten skriftlig samtykke.	



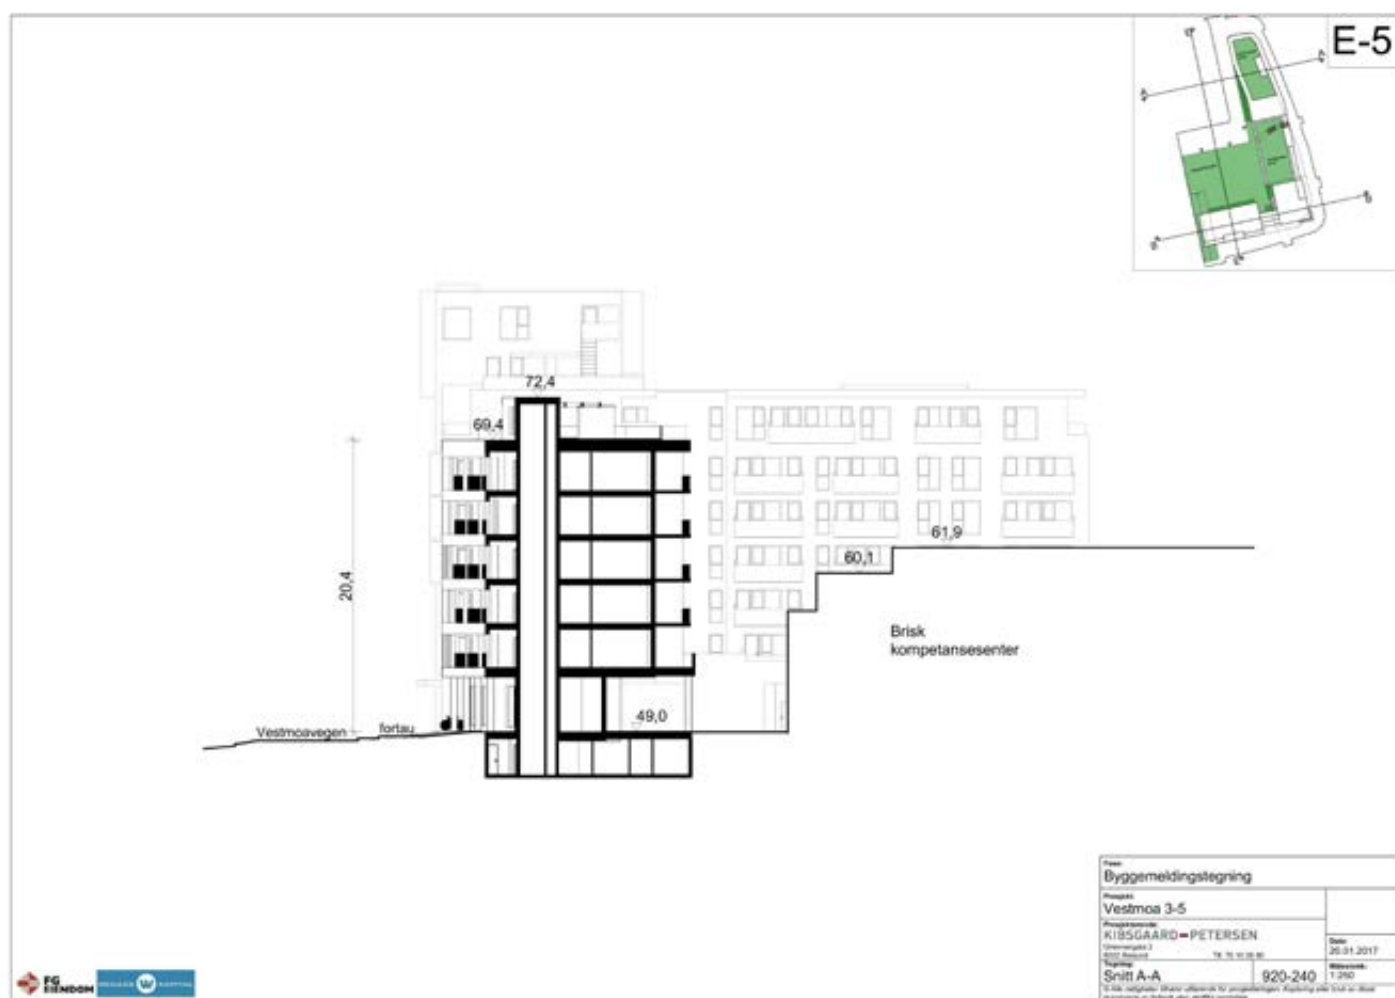

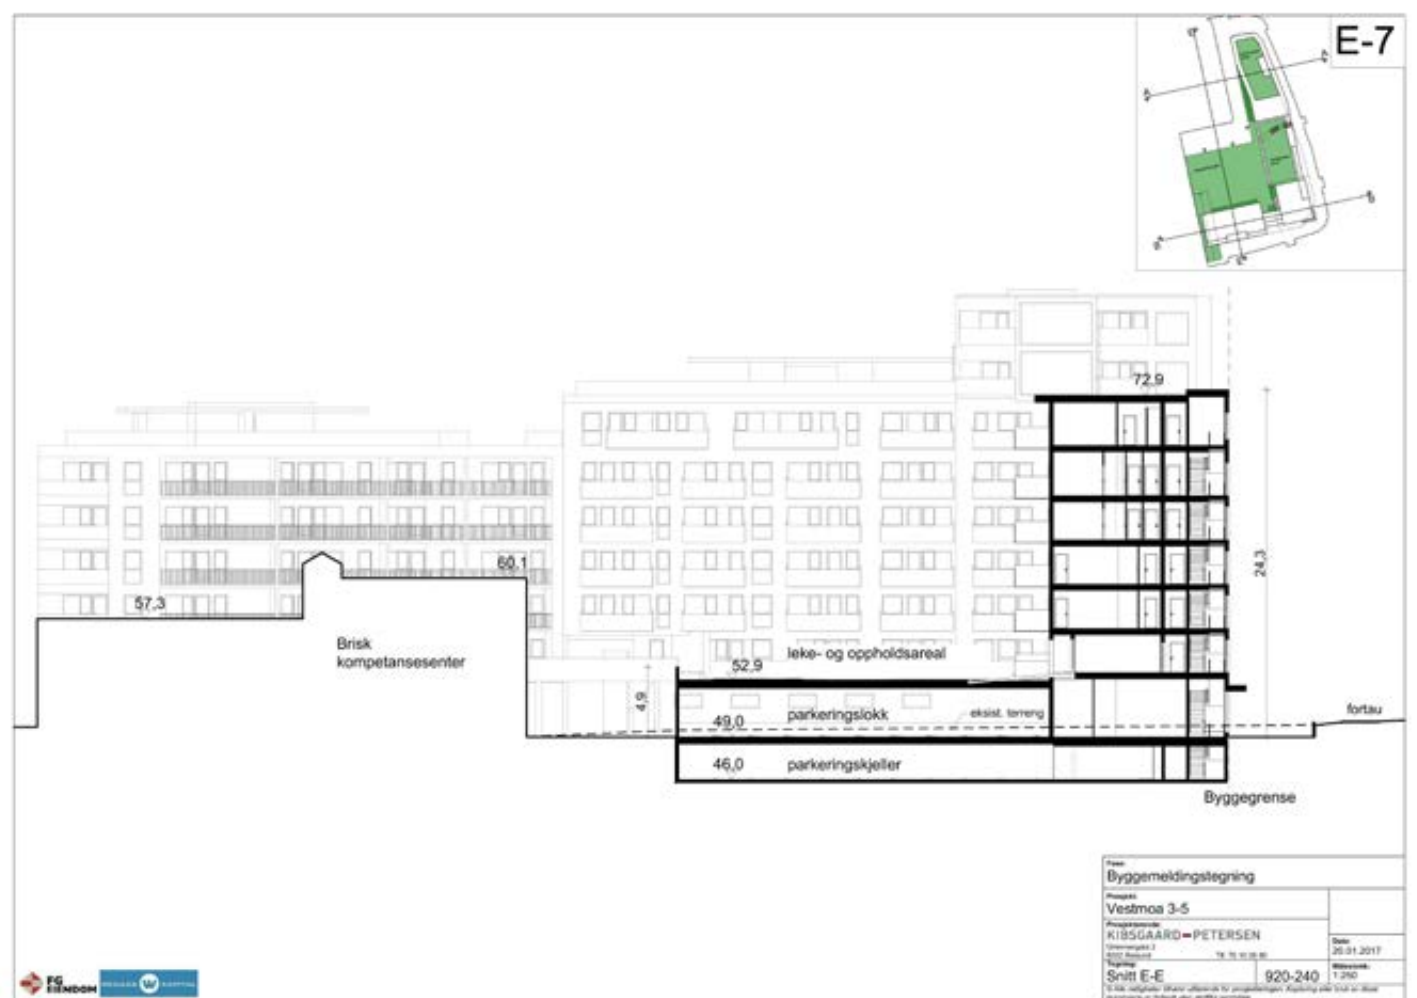



Fase:
Rev. byggemeldingstegning 12.06.2019

Prosjekt:
MidtMoa

Prosjektleder:
KIBSGAARD PETERSEN

Grimsgata 2
6052 Ålesund

TE 70 10 38 80

Tegning:
Plan 2. etg

920-212

Dato:
02.02.2017

Målestokk:
1:250

© Alle rettigheter skrevet uttrykk for prosjekteringen. Kopiering eller bruk av disse tegningene er forbudt uten skriftlig samtykke.

E-1



Fase:
Rev. byggemeldingstegning 12.06.2019

Prosjekt:
MidtMoa

Prosjekterende:
KIBSGAARD-PETERSEN
Grimmervgata 2
6002 Ålesund Tlf. 70 10 38 80

Tegning:
Plan U. etg

920-210

Dato:
02.02.2017

Målestokk:
1:250

© Alle rettigheter tilhører utførende for prosjekteringen. Kopiering eller bruk av disse tegningene er forbudt uten skriftlig samtykke.



ÅLESUND KOMMUNE

Kibsgaard-Petersen AS
Grimmergata 2

6002 ÅLESUND

Plan, byggesak og geodata

Saksbehandler:
Espen Aaser Aker
Tlf.

Deres referanse:

Vår referanse:
19/13743-4 20/27304

Arkivkode:
L42 25/21

Dato:
19.03.2020

Gbnr. 25/21 - Ferdigattest - Breivikvegen 1A-D - 3A-C - Boligkvartal og næring på gateplan

Tiltak:	Boligkvartal og næring på gateplan
Byggested:	Gbnr. 25 / 21 Breivikvegen 1A
Tiltakshaver:	Sentrum Moa AS
Ansvarlig søker:	Kibsgaard-Petersen AS
Søknad komplett:	09.03.2020
Byggetillatelse:	048/17, datert 25.04.2017, 092/18, datert 05.02.2018 og 334/19, datert 13.05.2019
Bygningsnummer:	300707102
Midlertidig brukstillatelse:	18.12.2019

Ut fra innsendt dokumentasjon gir vi ferdigattest jf. plan- og bygningsloven § 21-10.

Gjennomføringsplan ☒
Sluttrapport for avfall ☒

Om deler av tiltaket skal brukes på annen måte enn godkjent, kan det være søknadspliktig.

Med hilsen
Espen Aaser Aker
avdelingsingeniør

Dokumentet er elektronisk godkjent og har ingen signatur.



ÅLESUND KOMMUNE

Kibsgaard-Petersen AS
Grimmergata 2

6002 ÅLESUND

Plan, byggesak og geodata

Saksbehandler:
Espen Aaser Aker
Tlf.

Deres referanse:

Vår referanse:
20/6794-2 20/27290

Arkivkode:
L42 25/21

Dato:
19.03.2020

Gbnr. 25/21 - Ferdigattest - Breivikvegen 1A-D og 3A-C - Heis og løfteplattform

Tiltak:	Heis og løfteplattform
Byggested:	Gbnr. 25 / 21 Breivikvegen 1A-D og 3A-C
Tiltakshaver:	Christie & Opsahl AS
Ansvarlig søker:	Kibsgaard-Petersen AS
Søknad komplett:	09.03.2020
Byggetillatelse:	
Bygningsnummer:	300707102
Midlertidig brukstillatelse:	26.06.2019


Ut fra innsendt dokumentasjon gir vi ferdigattest jf. plan- og bygningsloven § 21-10.

Gjennomføringsplan ☒
Sluttrapport for avfall ☐

Om deler av tiltaket skal brukes på annen måte enn godkjent, kan det være søknadspliktig.



Med hilsen
Espen Aaser Aker
avdelingsingeniør

Dokumentet er elektronisk godkjent og har ingen signatur.

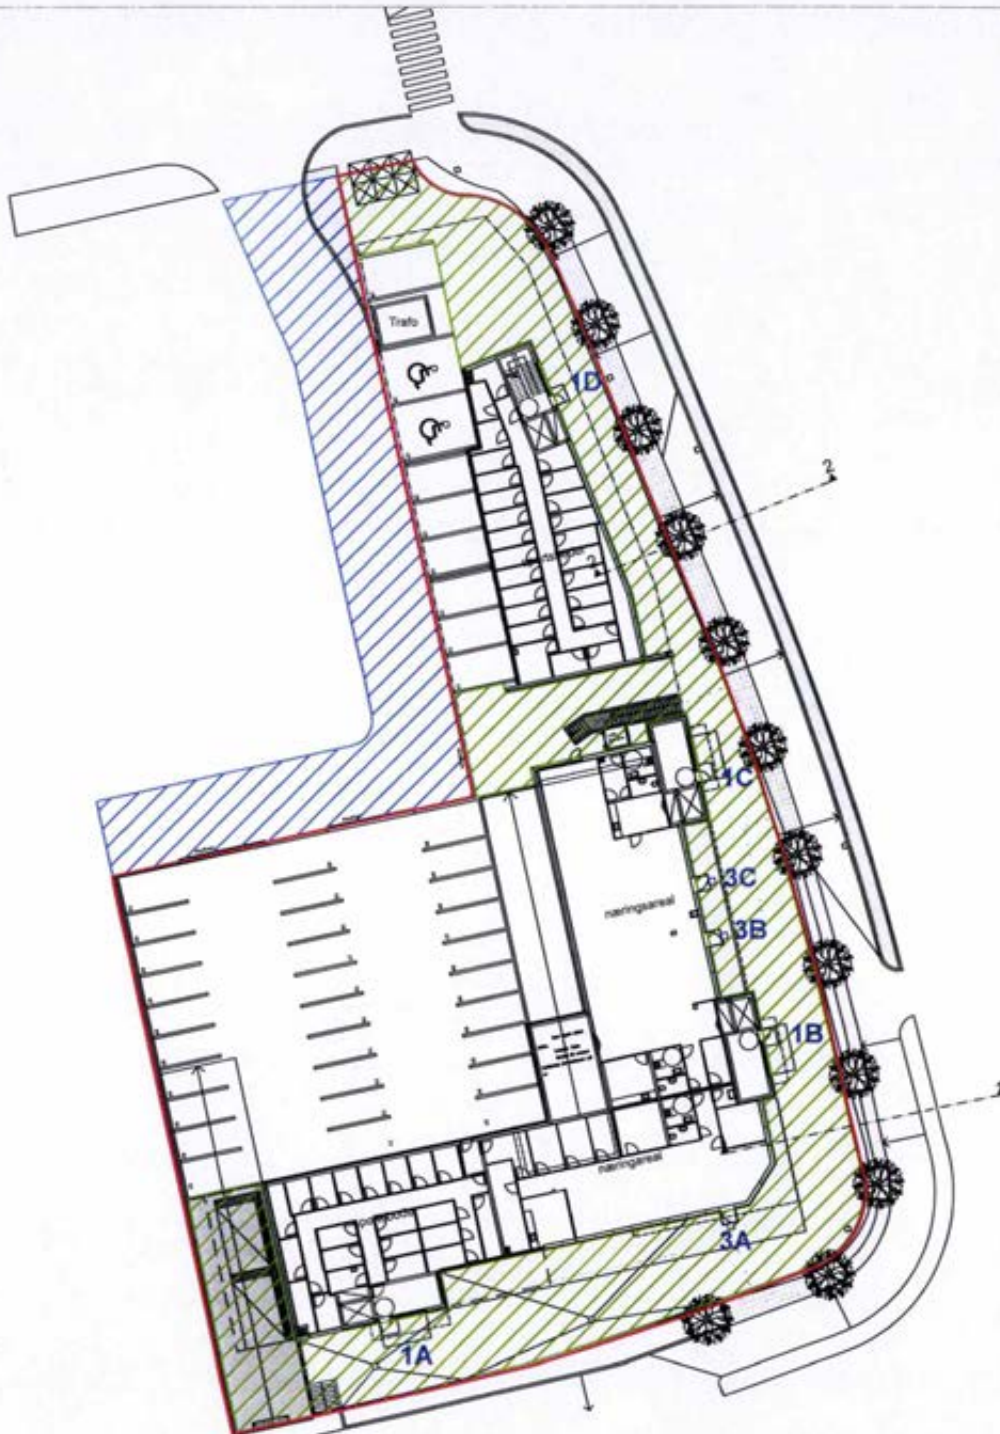


RETT GJENPART BEKREFTES
Ålesund kommune
T.A.
Kart og oppmåling

	Eiendomsgrense	SEKSJONSTEGNING	
	Utvendig fellesareal	Eiendom Breivikvegen 1 og 3 6018 Ålesund	
	Felles innkjøring Tinglyst rettighet	G.nr: 25	B.nr: 21
		Tegning Situasjonskart	Målestokk 1:500
		Tegning 104-99	Bokst. 06.05.19
			Sign. ER

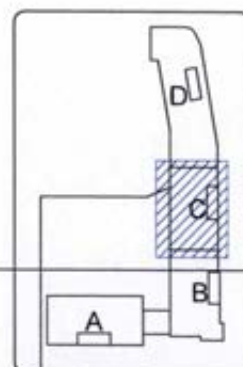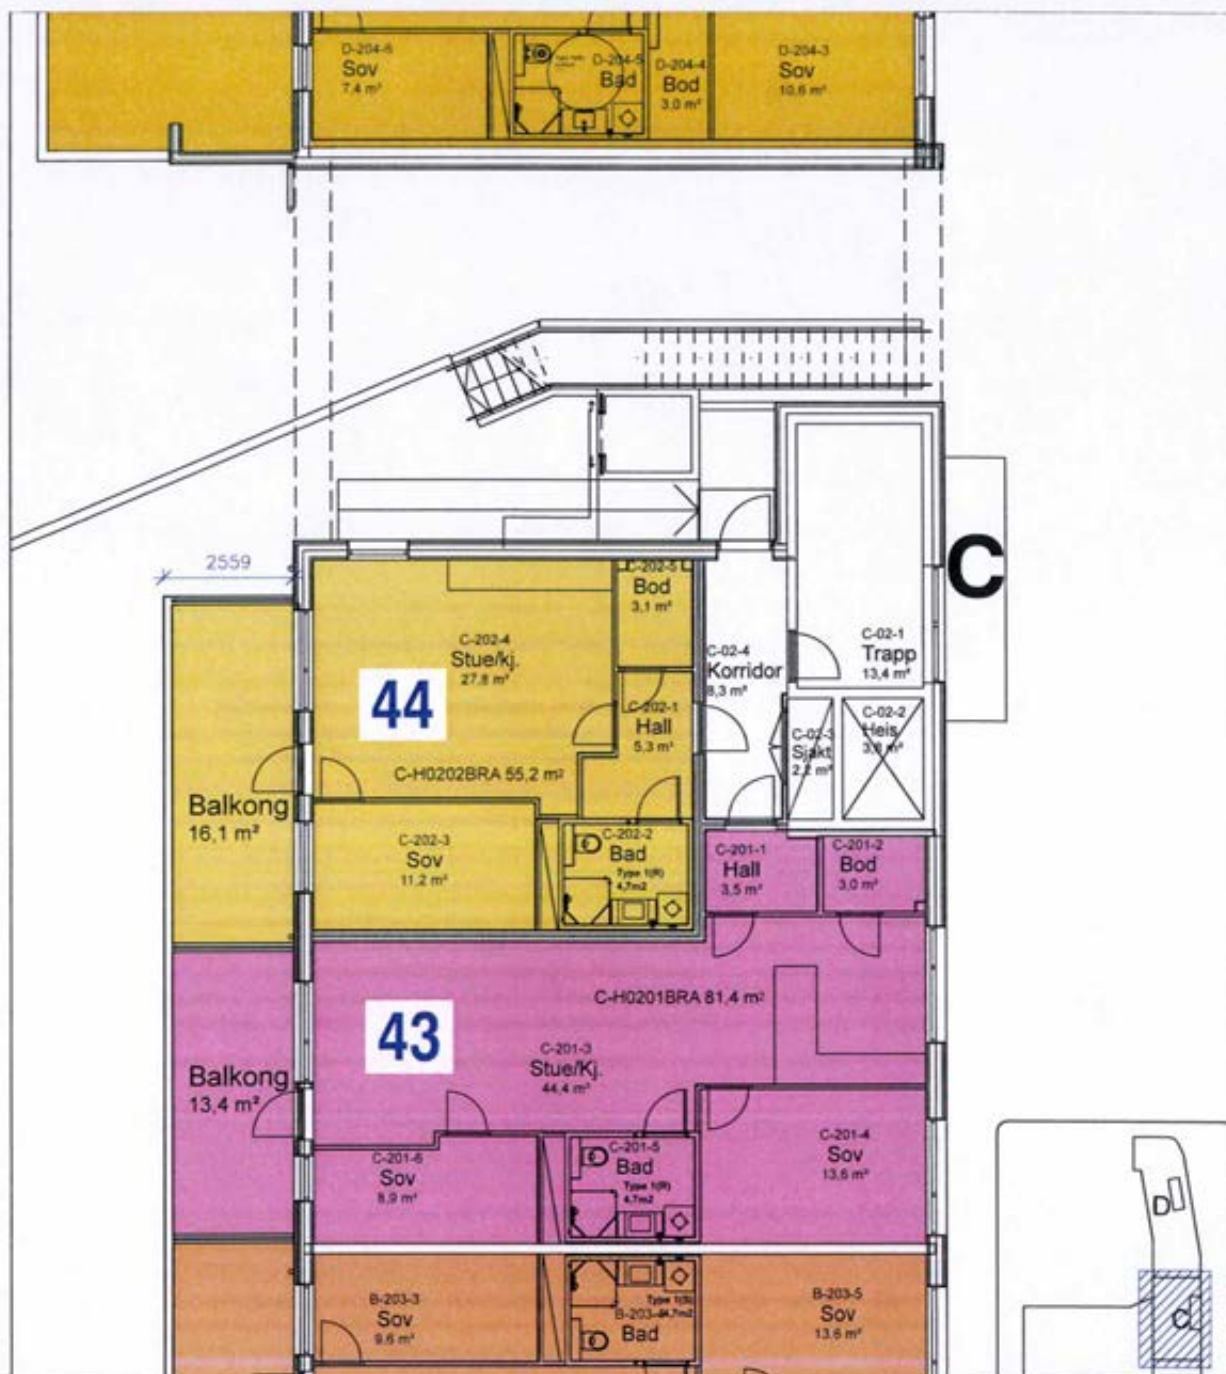


RETT GJENPART BEKREFTES
Ålesund kommune
7. A.
Kart og oppmåling

Seksjon 43	81 m²
Seksjon 44	55 m²
SEKSJONSTEGNING	
Eiendom: Breivikvegen 1C 6018 Ålesund	
G.nr: 25	B.nr: 21
Tegning: 2. etasje	Målestokk: 1:125
Tegn.nr: 104-02C	Dato: 12.02.19
Sign. ER	

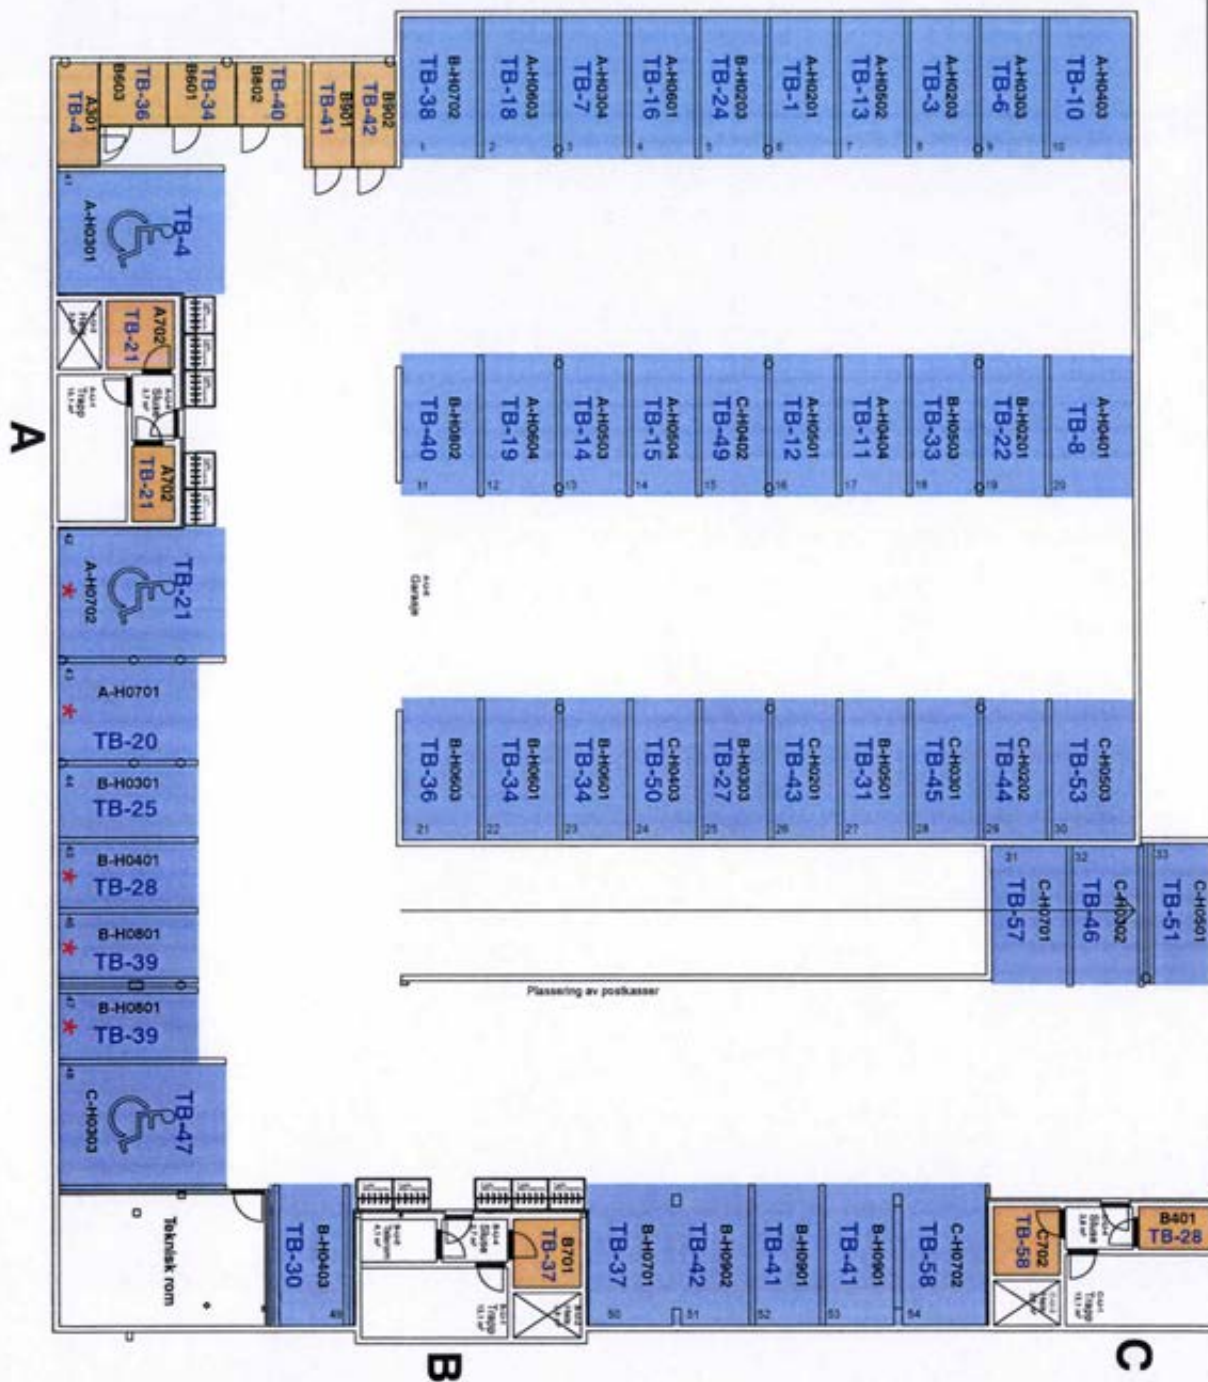

RETT GJENPART BEKREFTES
Ålesund kommune
T.A.
Kart og oppmåling

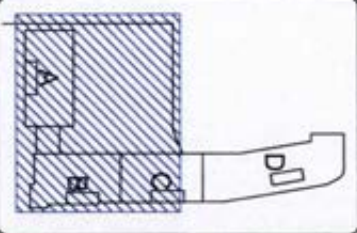


SEKSJONSTEGNING

Brevikvegen 1A,B

G.nr: 25	B.nr: 21
----------	----------

U etasje	1:225
----------	-------

104-00A 06.05.19 ER

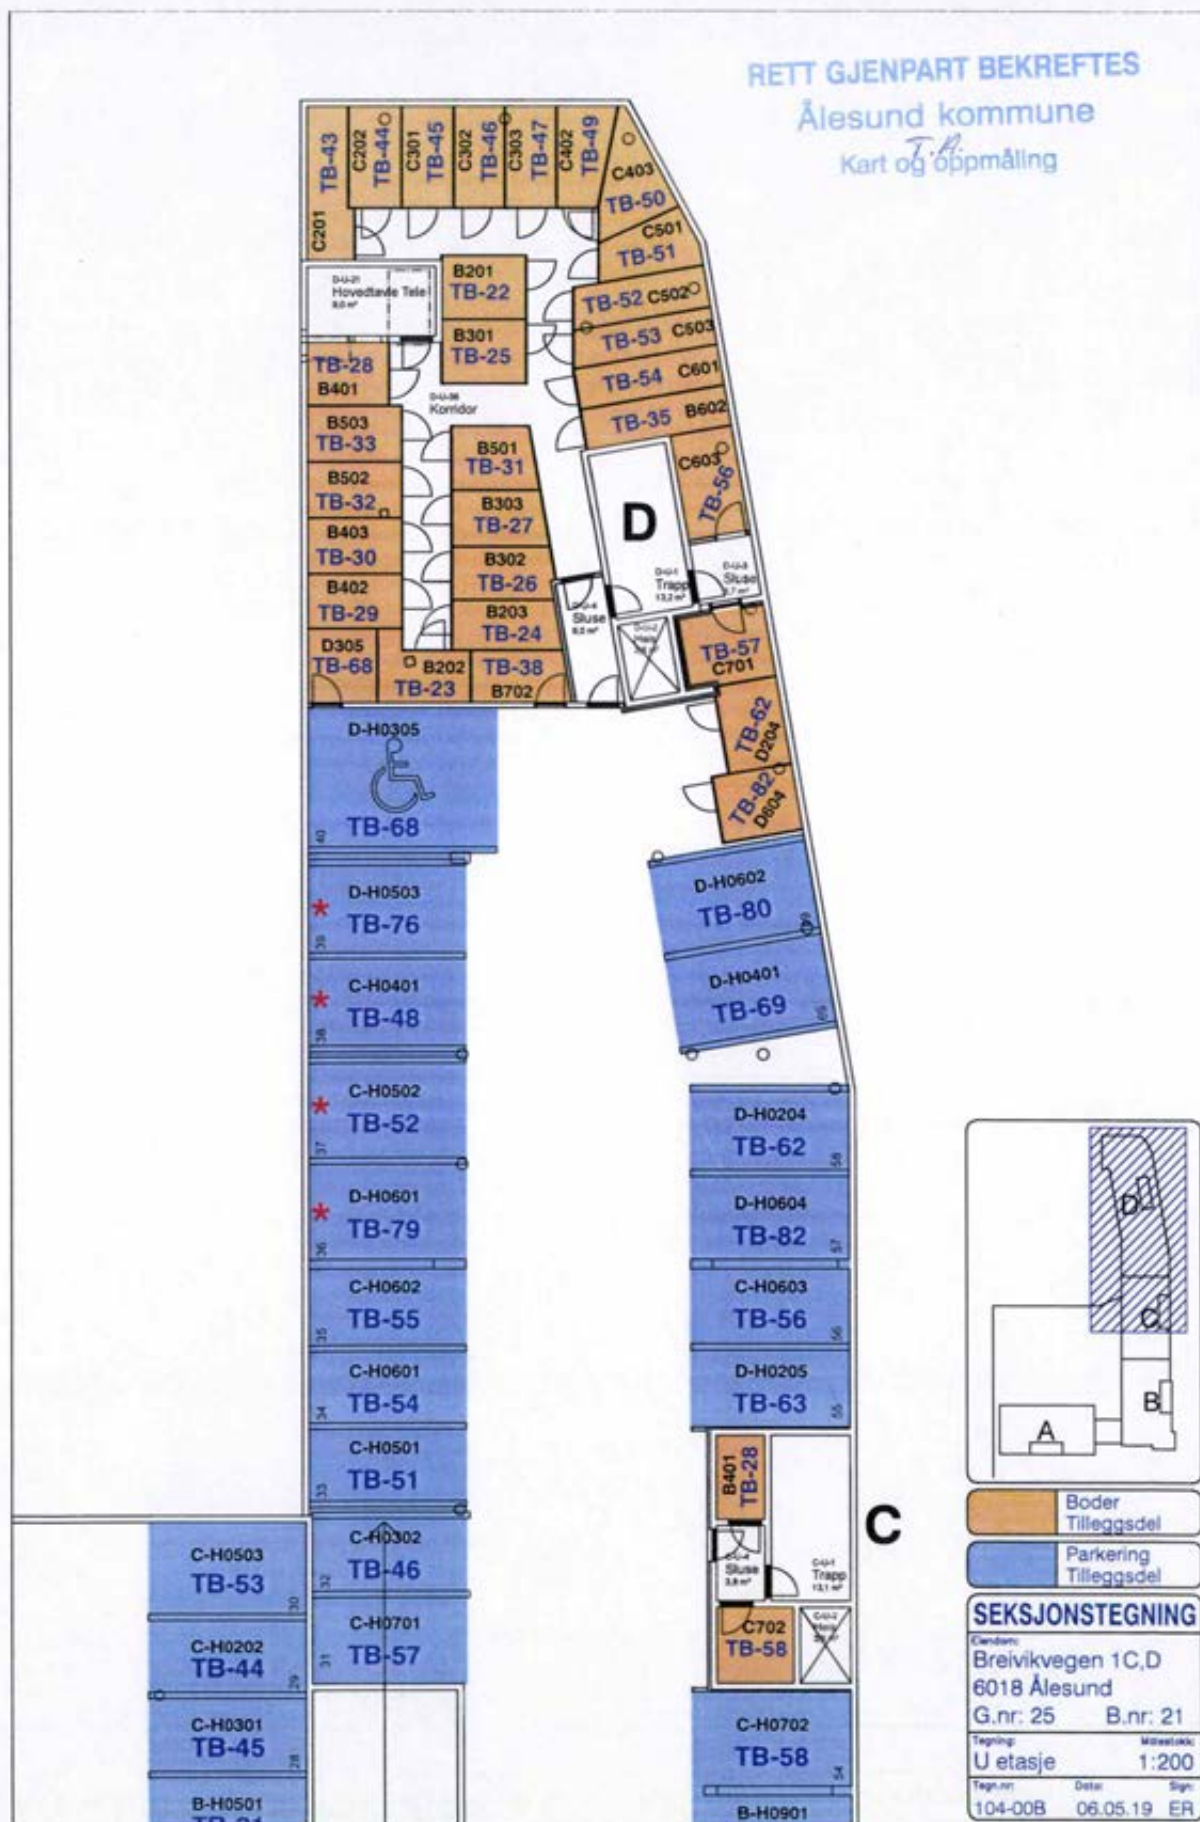

VEDTEKTER

for

Sameiet Midtmoa, org.nr. 923115404

Vedtektene er fastsatt i forbindelse med seksjoneringen av sameiet.

Endret på ekstraordinært årsmøte 18.06.2019.

Endret på ordinært årsmøte 20.04.2023.

Endret på ordinært årsmøte 24.04.2025.

1. Innledende bestemmelser

1-1 Navn og opprettelse

Sameiets navn er Sameiet Midtmoa. Sameiet er opprettet ved tinglysing av vedtak om seksjonering fra kommunen, tinglyst 11.06.2019.

1-2 Hva sameiet omfatter

(1) Sameiet er et kombinert sameie som består av 83 boligseksjoner og 4 næringsseksjoner, herav 3 næringsseksjoner beregnet til forretningslokaler og 1 næringsseksjon parkering, på eiendommen gnr. 25, bnr. 21 i Ålesund kommune.

(2) Den enkelte bruksenhet består av en hoveddel med tilleggsdeler. Hoveddelen består av en sammenhengende og klart avgrenset del av en bygning, med egen inngang.

Seksjonerte tilleggsdeler består av

- Bod
- Parkering

(3) De deler av eiendommen som ikke inngår i de enkelte bruksenheter er fellesareal.

1-3 Sameiebrøk

(1) Sameiebrøken er seksjonseiers forholdsmessige eierandel i sameiet. Sameiebrøken fremgår av seksjoneringsøknaden.

(2) Sameiebrøken bygger på hoveddelens BRA areal. Balkonger/terrasser/boder og parkeringsplasser er ikke med i hoveddelens BRA.

2. Rettslig disposisjonsrett

2-1 Rettslig disposisjonsrett

(1) Seksjonseieren disponerer fritt over egen seksjon og kan fritt selge, pantsette og leie ut denne med mindre noe annet følger av lov, avtaler eller disse vedtektene.

(2) Ingen kan kjøpe eller på annen måte erverve flere enn to boligseksjoner.

(3) Sameiets styre skal underrettes skriftlig om alle overdragelser og leieforhold. Det samme gjelder ny seksjonseiers/leietakers navn og kontaktinformasjon. Ved eierskifte betales et eierskiftegebyr.

(4) Nye begrensninger i rettslig disposisjonsrett krever samtykke fra de som berøres.

3. Seksjonseierens rett til å bruke bruksenheten og fellesarealene

3-1 Rett til bruk

(1) Seksjonseieren har enerett til å bruke sin bruksenhet. Seksjonseieren har også rett til å bruke fellesarealene til det de er beregnet til, eller vanligvis brukes til, og til annet som er i samsvar med tiden og forholdene.

(2) En seksjonseier kan med samtykke fra styret gjennomføre tiltak på fellesarealene som er nødvendige på grunn av seksjonseierens eller husstandsmedlemmenes nedsatte funksjonsevne. Styret kan bare nekte å samtykke dersom det foreligger en saklig grunn.

(3) Bruksenheten og fellesarealene må ikke brukes slik at andre seksjonseiere påføres skade eller ulempe på en urimelig eller unødvendig måte.

(4) Bruksenheten kan bare brukes i samsvar med formålet. Endring av bruksformålet krever reseksjonering etter eierseksjonslovens § 21 annet ledd.

(5) Seksjonseier har ikke rett til å foreta arbeider som påvirker/berører sameiets fellesarealer, fellesanlegg og utvendig tilleggsareal uten forhåndsgodkjenning fra styret/årsmøtet.

Dette gjelder tiltak som:

- Alle installasjoner, herunder oppsetting/montering av antenner, varmepumper, sol/vindavskjerming, skillevegger/gjerder, plattinger, flislegging eller annet fast belegg på balkonger/terrasser, innglassing, boblebad/badestamp, fastmontert belysning og lignende.
- Oppsetting av skilt for virksomhet i næringsseksjonen kan bare settes opp på egen fasade. Samtykke til oppsetting av skilt kan ikke nektes uten saklig grunn.

Endring av utomhusplanen som anleggelse/utvidelse av plattinger, heller, flytting av eksisterende beplantning, nyplantning og lignende skal på forhånd godkjennes av styret/årsmøtet. Dette gjelder også innenfor tilleggsdel til den enkelte seksjon. Styret kan gi bestemmelser om høyde på hekker og annen beplantning også innenfor tilleggsdel.

(6) Kostnader til de- og remontering av installasjoner/utstyr som nåværende eller tidligere seksjonseier har montert, slik som nevnt i (5) 2. avsnitt, må ved rehabilitering og andre felles tiltak på eiendommen, belastes den seksjon installasjonen tilhører. Styret/årsmøtet avgjør om remontering skal tillates.

(7) Forandringer som skjer i strid med de til enhver tid gjeldende bygningsforskrifter og andre offentlige bestemmelser er ikke tillatt.

3-2 Enerett til bruk

Boligseksjonene har sammen evigvarende enerett til bruk av sameiets takterrasse, som er markert på vedlegg 1, herunder vedlikeholdsansvaret på dette arealet.

Endring i etablerte evigvarende eneretter krever samtykke fra de seksjonseiere som er direkte berørt.

3-3 Ordensregler

Årsmøtet kan fastsette vanlige ordensregler for eiendommen.

4. Sameiets parkeringsplasser

4-1 Organisering

Sameiet/seksjonseierne disponerer 99 parkeringsplasser. Av disse ligger

- 77 p-plasser som tilleggsareal til boligseksjoner
- 4 p-plasser som tilleggsareal til næringsseksjon forretningslokale
- 18 p-plasser som egen næringsseksjon

4-2 Rettslig disposisjonsrett

(1) Parkeringsplassene er seksjonert som tilleggsdeler til de enkelte seksjoner og som egen næringsseksjon.

(2) Parkeringsplasser som er seksjonert som tilleggsdeler kan selges/byttes internt i sameiet. Partene er ansvarlige for reseksjonering og tinglysning.

(3) 18 p-plasser tilhører gnr. 25, bnr. 148. Sameiet Midtmoa kan i tidsrommet kl. 17:00 – 07:00 disponere disse 18 p-plassene som gjesteparkering. Som motytelse til dette dekker Sameiet Midtmoa alle kostnader tilknyttet næringsseksjon parkering. Næringsseksjon parkering betaler m.a.o. ikke felleskostnader. Eier av næringsseksjon parkering har fortrinnsrett til disse plassene også i det tidspunktet sameiet disponerer dem.

(4) Utleie av parkeringsplasser kan bare skje til andre sameiere/beboere i sameiet. Styret kan gi dispensasjon dersom det foreligger særlige grunner.

(5) Eventuelt salg av næringsseksjon parkering skal godkjennes av styret. Styret kan bare nekte dersom det foreligger en saklig grunn.

4-3 Vedlikehold

Sameiet er ansvarlig for drift og vedlikehold av garasjeanlegget.

4-4 Felleskostnader

Felleskostnader knyttet til drift og vedlikehold av garasjeanlegget, fordeles mellom seksjonseierne i forhold til hvor mange parkeringsplasser den enkelte eier.

Dette gjelder for eksempel kostnader til:

- snørydding/feiing
- rengjøring av garasjekjeller
- reparasjon av garasjeport

- forsikring
- strøm
- kjøre- og adkomstarealer
- tekniske anlegg
- andre kostnader

4-5 Ladepunkt for el-bil og ladbare hybrider

(1) En seksjonseier kan med samtykke fra styret anlegge ladepunkt for elbil og ladbare hybrider i tilknytning til en parkeringsplass seksjonen disponerer, eller andre steder som styret anviser. Styret kan bare nekte samtykke dersom det foreligger en saklig grunn.

(2) Kostnader til etablering av ladepunkt, vedlikehold og strøm dekkes av den enkelte seksjonseier. Strøm betales etter målt forbruk der måler er installert.

4-6 Parkeringsplasser for personer med nedsatt funksjonsevne

(1) Har en seksjonseier, leietaker eller en i husstanden nedsatt funksjonsevne, kan denne kreve at styret pålegger en annen seksjonseier å bytte parkeringsplass. Bytteretten gjelder bare dersom den som krever bytte, allerede disponerer en parkeringsplass i sameiet. Styret bør tilstrebe at bytteplassen ligger i nærheten av søkers seksjon. Retten til å bruke en tilrettelagt plass varer så lenge et dokumentert behov er til stede. Eventuelle kostnader for flytting av ladepunkt for den berørte part som blir pålagt å flytte skal dekkes av seksjonseier som krever byttet.

(2) Retten gjelder bare parkeringsplasser som i vedtak etter plan- og bygningsloven er krevet opparbeidet til bruk av personer med nedsatt funksjonsevne.

(3) Denne bestemmelsen kan bare endres dersom samtlige seksjonseiere uttrykkelig sier seg enige. Kommunen har vetorett mot endring av vedtektsbestemmelsen. Vedtekten må registreres i Foretaksregisteret.

5. Vedlikeholdsplikt og erstatningsansvar

5-1 Seksjonseierens plikt til å vedlikeholde bruksenheten

(1) Seksjonseieren skal vedlikeholde bruksenheten slik at skader på fellesarealene og andre bruksenheter forebygges, og slik at de øvrige seksjonseierne slipper ulemper. Vedlikeholdsplikten omfatter også eventuelle tilleggsdeler til bruksenheten.

(2) Seksjonseierens vedlikeholdsplikt omfatter slikt som

- a) inventar
- b) utstyr, som vannklosett, badekar og vasker
- c) apparater, for eksempel brannslukningsapparat
- d) skap, benker, innvendige dører med karmen

- e) listverk, skillevegger, tapet
- f) gulvbelegg, varmekabler, membran og sluk
- g) vegg-, gulv- og himlingsplater
- h) rør, ledninger, sikringsskap fra og med første hovedsikring eller inntakssikring
- i) innsiden av vinduer, veranda- og ytterdører til boligen

(3) Seksjonseieren skal vedlikeholde våtrom slik at lekkasjer unngås.

(4) Vedlikeholdet omfatter også nødvendig reparasjon og utskifting av det som er nevnt ovenfor, men ikke utskifting av sluk, vinduer, veranda- og ytterdører til bolig. Seksjonseier er likevel ansvarlig for utskifting av ødelagte vindusruter (f.eks. punkterte), dersom dette er et teknisk og økonomisk forsvarlig alternativ til å skifte ut hele vinduet.

(5) Seksjonseieren skal rense sluk og holde avløpsrør åpne frem til fellesledningen. Dette gjelder også sluk på balkong eller lignende som ligger til bruksenheten.

(6) Vedlikeholdsplikten omfatter ikke reparasjon eller utskifting av tak, bjelkelag, bærende veggkonstruksjoner og rør eller ledninger som er bygget inn i bærende konstruksjoner.

(7) Vedlikeholdsplikten omfatter også utbedring av tilfeldige skader, for eksempel skader som er forårsaket av uvær, innbrudd eller hæverk.

(8) Oppdager seksjonseieren skade i bruksenheten som sameiet er ansvarlig for å utbedre, plikter seksjonseieren straks å sende skriftlig varsel til styret.

(9) Seksjonseieren skal holde bruksenheten fri for insekter og skadedyr. Ved mistanke om insekter og skadedyr plikter seksjonseier straks å sende skriftlig varsel til styret.

(10) Ny eier av seksjonen har plikt til å utføre vedlikehold, inkludert reparasjoner og utskifting i seksjonen, selv om vedlikeholdet skulle vært utført av den tidligere seksjonseier.

(11) En seksjonseier som ikke oppfyller vedlikeholdsplikten, skal erstatte tap dette påfører sameiet eller andre seksjonseiere, jf. eierseksjonsloven § 34.

(12) Næringsseksjon beregnet til forretningslokale har ansvar for vedlikehold og utskifting av vinduer/dører og andre fasadeelementer tilknyttet næringsseksjonene, og skal ikke belastes vedlikehold og utskifting av overnevnte tilknyttet boligseksjonene.

5-2 Sameiets plikt til å vedlikeholde og utbedre fellesarealer m.m.

(1) Sameiet skal holde utvendige og innvendige fellesarealer, inkludert bygningen og felles installasjoner, forsvarlig ved like. Vedlikeholdet skal utføres slik at skader på fellesarealene og de enkelte bruksenhetene forebygges, og slik at seksjonseierne slipper ulemper. Vedlikeholdsplikten omfatter alt som ikke faller inn under den enkelte seksjonseiers vedlikeholdsplikt, jf. punkt 5-1. Vedlikeholdsplikten omfatter også reparasjon og utskifting når det er nødvendig, og utbedring av tilfeldige skader. Vedlikeholdsplikten for fellesareal hvor det er gitt eksklusiv bruksrett, ligger på de seksjonseierne som har bruksretten.

(2) Vedlikeholdsplikten omfatter også felles installasjoner som går gjennom bruksenheter, slik som rør, ledninger, kanaler og felles varmeanlegg inklusive radiatorer. Sameiet har rett til å føre nye slike installasjoner gjennom bruksenhetene hvis det ikke skaper vesentlig ulempe for den aktuelle seksjonseieren. Sameiets vedlikeholdsplikt omfatter også utvendig vedlikehold av vinduer, veranda- og ytterdører til boligene.

(3) Sameiets vedlikeholdsplikt omfatter også slikt som utskifting av sluk, vinduer, veranda- og ytterdører til boligene eller reparasjon og utskifting av tak, bjelkelag, bærende veggkonstruksjoner, samt rør eller ledninger som er bygd inn i bærende konstruksjoner med unntak av varmekabler.

(4) Seksjonseieren skal gi sameiet adgang til bruksenheten for å vedlikeholde, installere og kontrollere felles installasjoner. Kontroll og arbeid i bruksenhetene skal varsles i rimelig tid og gjennomføres slik at det ikke skaper unødvendig ulempe for seksjonseieren eller andre brukere.

(5) Et sameie som ikke oppfyller sin vedlikeholdsplikt, skal erstatte tap dette påfører seksjonseierne gjennom skader på bruksenhetene, jf. eierseksjonsloven § 35.

6. Felleskostnader, pantesikkerhet og heftelsesform

6-1 Felleskostnader

(1) Kostnader med eiendommen som ikke knytter seg til den enkelte bruksenhet, er felleskostnader. Felleskostnader skal fordeles mellom seksjonseierne etter sameiebrøken med mindre annet følger av disse vedtektene.

(2) Dersom særlige grunner taler for det, kan kostnadene fordeles etter nytten for den enkelte bruksenhet eller etter forbruk.

Kostnader forbundet med kollektivt bredbånd og tv fordeles med en lik andel pr. tilknyttet seksjon.

Kostnader til seksjonenes forbruk av fjernvarme (oppvarming/tappevann), vil fordeles etter faktisk målt forbruk. Seksjonseier betaler et å konto beløp og dette avregnes årlig.

(3) Dersom de seksjonseierne som berøres, uttrykkelig sier seg enige, kan det i vedtektene fastsettes en annen fordeling enn den som følger av (1).

(4) Enhver endring av fordelingsnøkkelen som utføres i strid med denne bestemmelse er ugyldig.

6-2 Kostnader som fordeles på alle boligseksjonene

(1) Kostnadene til vedlikehold som er tillagt boligseksjonene eller der boligseksjonene er gitt rett til eksklusiv bruk, jf punkt 3-2, dekkes av boligseksjonene iht. innbyrdes kostnadsbrøk.

(2) Dette gjelder kostnader som for eksempel: drift og vedlikehold heis, vedlikehold ventilasjon, utskifting av vinduer/dører og andre fasadeelementer tilknyttet boligseksjonene, trappevask/matteleie/fasadevask og kostnader knyttet til takterrasse.

6-3 Kostnader som fordeles på alle bolig- og næringsseksjonene (ikke næringsseksjon parkering)

(1) Kostnader som er tillagt bolig- og næringsseksjonene, dekkes av bolig- og næringsseksjonene iht. særskilt kostnadsbrøk.

(2) Dette gjelder kostnader som for eksempel: administrative kostnader, strøm i fellesareal, forsikring bygg, vedlikehold bygg, springkling og brannvarsling, vedlikehold utvendig anlegg, kommunale avgifter, vaktmester- og driftstjenester, diverse kostnader.

(3) Dersom næringsseksjoner velger å installere egen vannmåler vil avgift for denne faktureres iht faktisk forbruk.

6-4 Kostnader som fordeles på næringsseksjoner (ikke næringsseksjon parkering)

(1) Kostnadene som er tillagt næringsseksjonene, dekkes av næringsseksjonene iht. innbyrdes kostnadsbrøk.

(2) Dette gjelder kostnader som for eksempel: utskifting av vinduer/dører og andre fasadeelementer, vedlikehold ventilasjon og eventuelt andre tekniske installasjoner.

Ved kostnadsfordeling mellom næring og bolig skal det føres avdelingsregnskap.

6-5 Betaling av felleskostnader

(1) Den enkelte seksjonseier skal forskuddsvis betale et akontobeløp som fastsettes på årsmøtet, eller av styret, for å dekke sin andel av felleskostnadene.

(2) Akontobeløpet kan også dekke avsetning av midler til framtidig vedlikehold, påkostninger eller andre fellestiltak på eiendommen dersom årsmøtet har vedtatt slik avsetning. Midlene skal settes på egen bankkonto. Avsetning til vedlikehold er en felleskostnad og innbetalingene skal følge sameiebrøk.

6-6 Panterett for seksjonseierens forpliktelse

De andre seksjonseierne har lovbestemt panterett i seksjonen for krav mot seksjonseieren som følger av sameieforholdet, jf. eierseksjonslovens § 31. Pantekravet kan ikke overstige et beløp som for hver bruksenhet svarer til to ganger folketrygdens grunnbeløp på det tidspunktet tvangsdekning besluttet gjennomført. Panteretten omfatter også krav som skulle ha vært betalt etter at det er kommet inn en begjæring til namsmyndighetene om tvangsdekning.

6-7 Seksjonseierens heftelse for sameiets ansvar og forpliktelser utad

Den enkelte seksjonseier hefter for felles ansvar og forpliktelser etter sin sameierbrøk.

7. Pålegg om salg og fravikelse av bruksenheten (utkastelse)

7-1 Mislighold

Seksjonseiers brudd på sine forpliktelser overfor sameiet utgjør mislighold. Som mislighold regnes blant annet manglende betaling av felleskostnader, forsømt vedlikeholdsplikt, ulovlig bruk og brudd på ordensregler

7-2 Pålegg om salg av seksjonen

Hvis en seksjonseier til tross for skriftlig advarsel vesentlig misligholder sine plikter, kan styret pålegge vedkommende å selge seksjonen, jf. eierseksjonsloven § 38. Advarselen skal opplyse om at vesentlig mislighold gir styret rett til å kreve seksjonen solgt.

7-3 Pålegg om fravikelse av bruksenheten (utkastelse)

Hvis seksjonseierens eller brukerens oppførsel medfører fare for ødeleggelse eller vesentlig forringelse av eiendommen, eller seksjonseierens eller brukerens oppførsel er til alvorlig plage eller sjenanse for eiendommens øvrige brukere, kan styret kreve fravikelse av seksjonen etter bestemmelsene i tvangsfullbyrdelsesloven kapittel 13, jf. eierseksjonsloven § 39.

8. Styret og dets vedtak

8-1 Styret – Sammensetning, valg, tjenestetid og vederlag

(1) Sameiet skal ha et styre. Styret skal bestå av en leder og to til fire andre medlemmer. Det kan velges inntil to varamedlemmer.

(2) Styremedlemmene tjenestegjør i to år hvis ikke årsmøtet har bestemt noe annet. Varamedlemmer velges for ett år. Styremedlem og varamedlem kan gjenvelges.

(3) Årsmøtet skal velge styret med vanlig flertall av de avgitte stemmer. Styreleder skal velges særskilt.

(4) Årsmøtet skal fastsette eventuelt vederlag til styret for foregående styreperiode. Styret bestemmer fordelingen av vederlaget.

(5) Når særlige forhold foreligger, har et styremedlem rett til å fratre før tjenestetiden er ute. Styret skal ha et rimelig forhåndsvarsel om fratredelsen. Ved fratreden må forretningsfører varsles.

(6) Årsmøtet kan med vanlig flertall beslutte at et medlem av styret skal fratre.

8-2 Styremøter

(1) Styreleder skal sørge for at styret møtes så ofte det trengs. Et styremedlem eller forretningsføreren kan kreve at styret sammenkalles.

(2) Styremøtet skal ledes av styrelederen. Er ikke styrelederen til stede, og det ikke er valgt noen nestleder, skal styret velge en møteleder.

(3) Styret er beslutningsdyktig når mer enn halvparten av alle styremedlemmene er til stede. Beslutninger kan treffes med mer enn halvparten av de avgitte stemmene. Står stemmene

likt, gjør møtelederens stemme utslaget. De som stemmer for en beslutning, må likevel utgjøre mer enn en tredjedel av alle styremedlemmene

(4) Styret skal føre protokoll fra styremøtene. Alle de fremmøtte styremedlemmene skal undertegne protokollen. Protokollen kan undertegnes elektronisk. Protokollen skal sendes til forretningsfører.

8-3 Styrets oppgaver

Styret skal sørge for vedlikehold og drift av eiendommen og ellers sørge for forvaltningen av sameiets anliggender i samsvar med lov, vedtekter og beslutninger på årsmøtet.

8-4 Styrets beslutningsmyndighet

(1) Styret skal ta alle beslutninger som ikke i loven eller vedtektene er lagt til andre organer. Beslutninger som kan tas med et vanlig flertall på årsmøtet, kan også tas av styret om ikke annet følger av lov, vedtekter eller årsmøtets beslutning i det enkelte tilfelle.

(2) Styret kan ikke ta beslutninger eller handle på en måte som er egnet til å gi noen seksjonseiere eller utenforstående en urimelig fordel på andre seksjonseieres bekostning.

8-5 Inhabilitet

Et styremedlem kan ikke delta i behandlingen eller avgjørelsen av noe spørsmål som medlemmet selv eller dennes nærstående har en fremtredende personlig eller økonomisk særinteresse i.

8-6 Styrets representasjonsadgang og ansvar

(1) Styret har rett til å representere seksjonseierne og forplikte dem med sin underskrift i saker som gjelder seksjonseiernes felles rettigheter og plikter. Dette omfatter også å gjennomføre beslutninger truffet av årsmøtet eller styret, og rettigheter og plikter som ellers angår fellesareal og fast eiendom.

(2) Styret kan også gjøre gjeldende krav seksjonseiere har mot utbyggeren dersom kravet knytter seg til mangler ved fellesarealene eller forsinket ferdigstillelse av disse.

(3) Seksjonseierne forpliktes ved underskrift av styreleder og ett styremedlem i fellesskap.

9. Årsmøtet

9-1 Årsmøtets myndighet og mindretallsvern.

(1) Årsmøtet har den øverste myndigheten i sameiet.

(2) Et flertall på årsmøtet kan ikke ta beslutninger som er egnet til å gi noen seksjonseiere eller utenforstående en urimelig fordel på andre seksjonseieres bekostning.

9-2 Tidspunkt for årsmøtet

(1) Ordinært årsmøte skal holdes hvert år innen utgangen av juni. Styret skal på forhånd varsle seksjonseierne om dato for møtet og om siste frist for å innlevere saker som ønskes behandlet.

(2) Ekstraordinært årsmøte skal holdes når styret finner det nødvendig, eller når minst to seksjonseiere som til sammen har minst ti prosent av stemmene, krever det og samtidig oppgir hvilke saker de ønsker behandlet.

9-3 Innkalling til årsmøte

(1) Styret innkaller til årsmøte med et varsel som skal være på minst åtte og høyst tjue dager. Styret kan om nødvendig innkalle til ekstraordinært årsmøte med kortere varsel, men varselet kan aldri være kortere enn tre dager. Innkallingen skal samtidig sendes til forretningsfører.

(2) Innkallingen skjer skriftlig. Som skriftlig regnes også elektronisk kommunikasjon.

(3) Innkallingen skal tydelig angi de sakene årsmøtet skal behandle. Skal årsmøtet kunne behandle et forslag som etter loven eller vedtektene må vedtas med minst to tredjedels flertall av de avgitte stemmene, må hovedinnholdet være angitt i innkallingen.

(4) Saker som en seksjonseier ønsker behandlet i det ordinære årsmøtet, skal nevnes i innkallingen når styret har mottatt krav om det før fristen i vedtektenes punkt 9-2 (1).

9-4 Saker årsmøtet skal behandle

(1) Årsmøtet skal behandle de sakene som er angitt i innkallingen til møtet.

(2) Uten hensyn til om sakene er nevnt i innkallingen, skal det ordinære årsmøtet:

- behandle styrets årsrapport
- behandle og eventuelt godkjenne styrets regnskap for foregående kalenderår
- velge styremedlemmer
- behandle vederlag til styret

(3) Årsberetning, regnskap og eventuell revisjonsberetning skal senest en uke før ordinært årsmøte sendes ut til alle sameiere med kjent adresse. Dokumentene skal dessuten være tilgjengelige i årsmøtet.

(4) Bortsett fra saker som skal behandles av ordinært årsmøte, kan årsmøtet bare ta beslutning om saker som er angitt i innkallingen til møtet. Hvis alle seksjonseiere er til stedet på årsmøtet og stemmer for det, kan årsmøtet også ta beslutning i saker som ikke står i innkallingen. At saken ikke er nevnt i innkallingen, er ikke til hinder for at styret beslutter å innkalle til nytt årsmøte for å avgjøre forslag som er fremsatt i møtet.

9-5 Hvem kan delta i årsmøtet

(1) Alle seksjonseiere har rett til å delta på årsmøtet med forslags-, tale- og stemmerett. Ektefelle, samboer, eller annet medlem av husstanden til eieren av en boligseksjon har rett til å være til stedet på årsmøtet og uttale seg.

(2) Styremedlemmer, forretningsfører, revisor og leier av boligseksjon har rett til å være til stede på årsmøtet og til å uttale seg. Styreleder og forretningsfører har plikt til å være til stede med mindre det er åpenbart unødvendig eller de har gyldig forfall.

(3) En seksjonseier kan møte ved fullmektig. Fullmakten kan når som helst tilbakekalles. Fullmakten kan ikke angi hva fullmektigen skal stemme. Seksjonseieren har rett til å ta med en rådgiver til årsmøtet. Rådgiveren har bare rett til å uttale seg dersom et flertall på årsmøtet tillater det.

9-6 Møteledelse og protokoll

(1) Styrelederen leder årsmøtet med mindre årsmøtet velger en annen møteleder. Møteleder behøver ikke å være seksjonseier.

(2) Møtelederen har ansvar for at det føres protokoll over alle saker som behandles, og alle beslutninger som tas på årsmøtet. Møtelederen og minst én seksjonseier som utpekes av årsmøtet blant dem som er til stede, skal underskrive protokollen. Protokollen skal til enhver tid holdes tilgjengelig for seksjonseierne.

9-7 Beregning av flertall og opptelling av stemmer på årsmøte

(1) I årsmøtet regnes flertallet etter sameiebrøken. Næringsseksjon parkering har ikke stemmerett.

(2) For en seksjon med flere eiere kan det bare avgis en stemme.

(3) Ved opptelling av stemmer anses blanke stemmer som ikke avgitt. Står stemmene likt, avgjøres saken ved loddtrekning.

9-8 Flertallskrav ved ulike beslutninger på årsmøtet

(1) Beslutninger på årsmøtet tas med vanlig flertall av de avgitte stemmene hvis ikke annet flertallskrav er fastsatt i eierseksjonsloven eller vedtektene. Vedtektene kan ikke fastsette strengere flertallskrav enn det som er fastsatt i loven.

(2) Det kreves et flertall på minst to tredjedeler av de avgitte stemmene på årsmøtet for å ta beslutning om

- a) ombygging, påbygging eller andre endringer av bebyggelsen eller tomten som går ut over vanlig forvaltning og vedlikehold i det aktuelle sameiet
- b) omgjøring av fellesarealer til nye bruksenheter eller utvidelse av eksisterende bruksenheter
- c) salg, kjøp, utleie eller leie av fast eiendom, inkludert seksjoner i sameiet som tilhører eller skal tilhøre seksjonseierne i fellesskap, eller andre rettslige disposisjoner over fast eiendom som går ut over vanlig forvaltning
- d) samtykke til at formålet for én eller flere bruksenheter endres fra boligformål til annet formål eller omvendt
- e) samtykke til reseksjonering som nevnt i eierseksjonslovens § 20 annet ledd annet punktum
- f) Overføring av vedlikeholdsplikt fra seksjonseier til sameiet, jf. eierseksjonsloven § 32 åttende ledd.
- g) endring av vedtektene

(3) Vedtak om overføring av vedlikeholdsplikt fra sameiet til en eller flere seksjonseiere kreves i tillegg til to tredjedeler av de avgitte stemmer, også samtykke fra de berørte, jf. eierseksjonsloven § 33 tredje ledd.

9-9 Flertallskrav for særlige bomiljøtiltak

(1) Tiltak som har sammenheng med seksjonseierens bo- eller bruksinteresser, og som går ut over vanlig forvaltning, og som fører med seg økonomisk ansvar eller utlegg for seksjonseierne i fellesskap på mindre enn fem prosent av de årlige felleskostnadene, besluttet med vanlig flertall av de avgitte stemmene på årsmøtet. Hvis tiltaket fører med seg økonomisk ansvar eller utlegg for seksjonseierne i fellesskap på mer enn fem prosent av de årlige felleskostnadene, kreves det flertall på minst to tredjedeler av de avgitte stemmene på årsmøtet.

(2) Hvis tiltakene fører med seg et samlet økonomisk ansvar eller utlegg for enkelte seksjonseiere på mer enn halvparten av folketrygdens grunnbeløp på det tidspunktet tiltaket besluttet, kan tiltaket bare gjennomføres hvis disse seksjonseierne uttrykkelig sier seg enige.

9-10 Beslutninger som krever enighet fra alle seksjonseiere

(1) Alle seksjonseiere må, enten på årsmøtet eller på et annet tidspunkt, uttrykkelig si seg enige hvis sameiet skal kunne ta beslutning om

- a) salg eller bortfeste av hele eller vesentlige deler av eiendommen
- b) oppløsning av sameiet
- c) tiltak som medfører vesentlig endring av sameiets karakter
- d) tiltak som går ut over seksjonseierens bo- eller bruksinteresser, uavhengig av størrelsen på kostnaden som tiltaket medfører, og uavhengig av hvor stort økonomisk ansvar eller utlegg tiltaket medfører for de enkelte seksjonseiere.

9-11 Inhabilitet

Ingen kan delta i en avstemning om

- a) et søksmål mot en selv eller ens nærstående
- b) ens eget eller ens nærståendes ansvar overfor sameiet
- c) et søksmål mot andre eller andres ansvar overfor sameiet dersom egen interesse i saken er vesentlig og kan stride mot sameiets interesser
- d) pålegg eller krav etter eierseksjonsloven §§ 38 og 39 som er rettet mot en selv eller ens nærstående.

Dette gjelder også for den som opptre ved eller som fullmektig.

10. Forretningsfører, regnskap, revisjon og forsikring

10-1 Forretningsfører

Sameiet skal ha forretningsfører. Styret ansetter forretningsfører og andre funksjonærer i samsvar med eierseksjonsloven § 61.

10-2 Regnskap og revisjon

Styret skal sørge for ordentlig og tilstrekkelig regnskapsførsel.

Regnskapet skal revideres av en revisor valgt av årsmøtet. Revisor tjenestegjør inntil annen revisor blir valgt.

10-3 Forsikring

(1) Styret er ansvarlig for at eiendommen til enhver tid er forsvarlig forsikret i et godkjent forsikringsselskap. Forsikringen skal også omfatte huseieransvarsforsikring, styreansvarsforsikring og rettshjelpsforsikring. Innboforsikring er den enkelte sameier selv ansvarlig for å tegne

(2) Selv om sameiets forsikring brukes, skal styret pålegge seksjonseier å betale egenandelen dersom skadeårsaken ligger innenfor seksjonseiers ansvar.

11. Diverse opplysninger

11-1 Definisjoner

I disse vedtektene menes med

- a) eierseksjon: eierandel i en bebygd eller planlagt bebygd og seksjonert eiendom, med enerett for eieren til å bruke en bestemt bruksenhet i eiendommen.
- b) bruksenhet: et avgrenset areal av en seksjonert eiendom som en seksjonseier har enerett til å bruke til bolig eller annet formål. En bruksenhet består av en hoveddel og kan også ha tilleggsdeler. Bruksenheten må ha innvendige arealer og kan også ha utvendige arealer.
- c) bruksenhetens hoveddel: en sammenhengende og klart avgrenset del av en bygning, med egen inngang.
- d) bruksenhetens tilleggsdel: de delene av bruksenheten som ikke er hoveddel.
- e) fellesareal: de delene av eiendommen som ikke inngår i bruksenhetene.
- f) boligseksjon: en seksjon som skal brukes til helårsbolig eller fritidsbolig.
- g) næringsseksjon: en seksjon som skal brukes til annet enn bolig.
- h) samleseksjon: en seksjon som omfatter alle bruksenheter med samme formål.
- i) sameiebrøk: seksjonseierens forholdsmessige eierandel i sameiet.
- j) seksjonering: å dele en eiendom i flere bruksenheter etter reglene i loven her.
- k) reseksjonering: en ny seksjonering av en eller flere seksjoner i en allerede seksjonert eiendom.
- l) sameiet (eierseksjonssameiet): fellesskapet av alle seksjonseierne.

11-2 Hjemmelshaver til formuesgode


Sameie kan registreres som hjemmelshaver til et formuesgode som er registrert i et realregister.

11-3 Endringer i vedtektene

Endringer i sameiets vedtekter kan besluttet av årsmøtet med minst to tredjedeler av de avgitte stemmer om ikke disse vedtektene eller eierseksjonsloven stiller strengere krav.

11-4 Generelle plikter

Seksjonseierne plikter å overholde bestemmelsene som følger av kommunens seksjoneringsvedtak, lov om eierseksjoner, disse vedtekter samt eventuelle ordensregler fastsatt av årsmøtet. Dersom ikke annet følger av disse vedtekter, gjelder reglene i eierseksjonsloven av 16. juni 2017 nr 65.

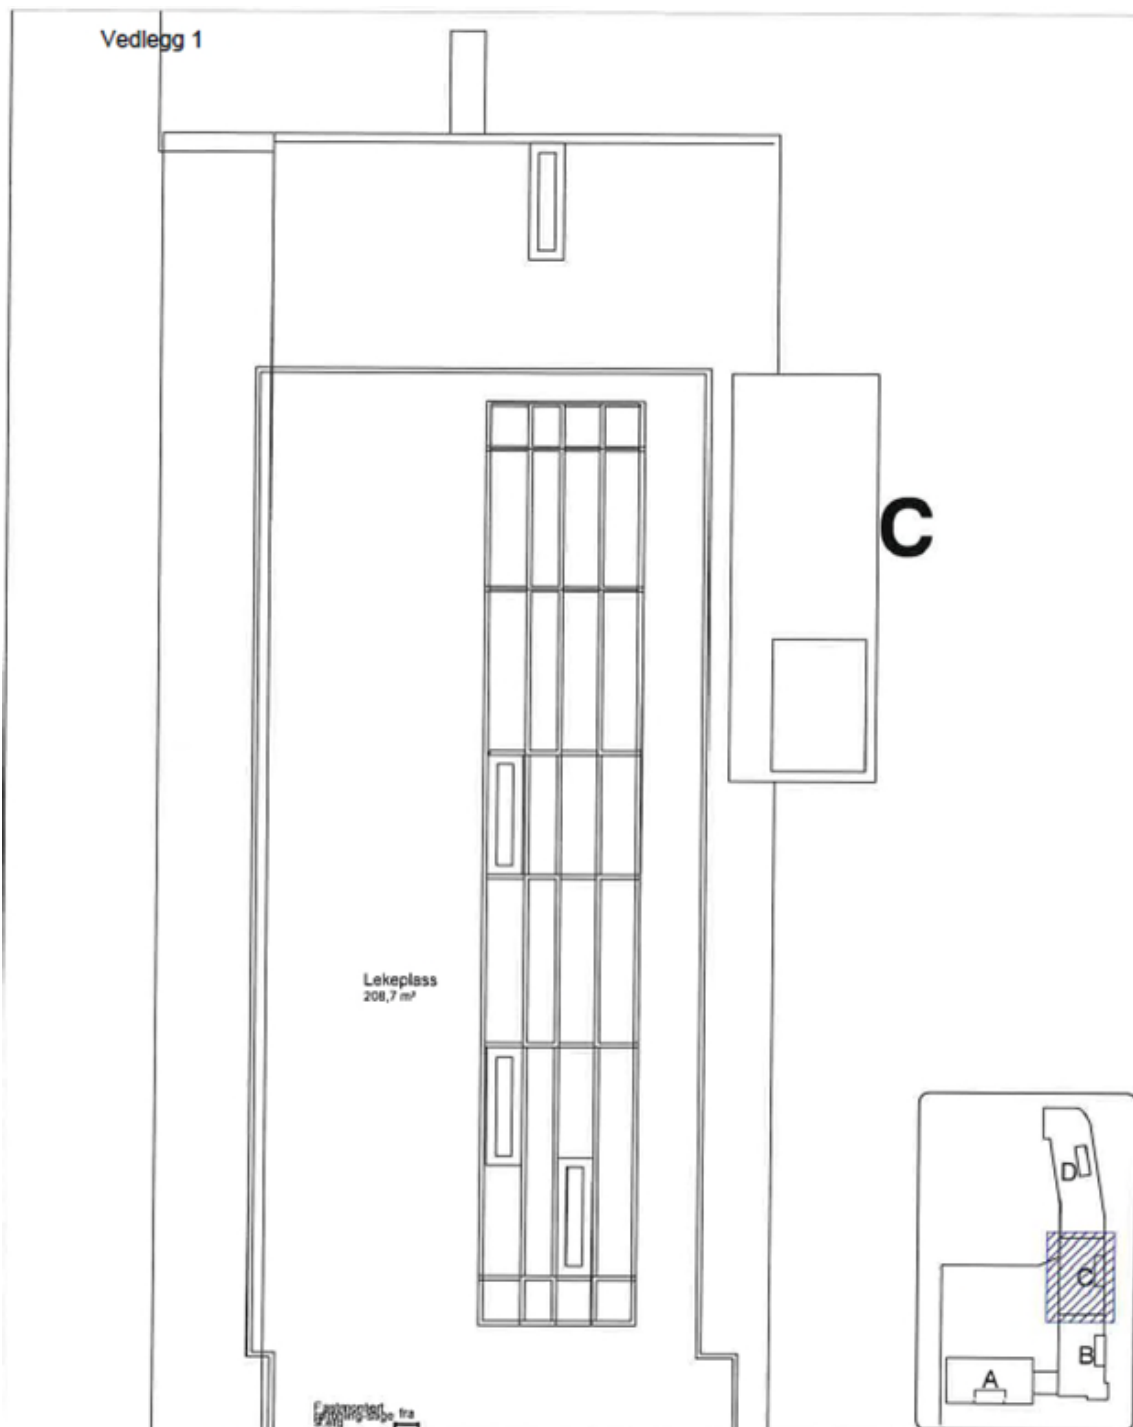

Vedlegg 1

The main floor plan shows a large rectangular building with a complex internal layout. A large open area on the left is labeled "Lekoplass 200,0 m²". A central corridor runs through the building. On the right side, there is a room labeled "D" and a staircase labeled "Trapp 13,1 m²". Other smaller rooms and corridors are also indicated. A small inset map in the bottom right corner shows the building's location within a larger site, with a shaded area indicating the building's footprint.

HUSORDENSREGLER

For Sameiet Midtmoa

Vedtatt på ekstraordinært årsmøte 21.08.2019

Husordensreglene er å anse som et supplement til de vedtekter som til enhver tid gjelder for sameiet.

§1. Hensikt

Husordensreglene har til hensikt å skape gode forhold innen sameiet og mellom naboer, i tillegg til å verne om eiendommen, anlegg og fellesutstyr, samt å bevare et enhetlig preg i eiendommen. Vis nødvendig hensyn overfor de øvrige som bor eller oppholder seg på sameiets eiendom. Et godt forhold mellom beboerne utvikler seg best ved at man tar direkte kontakt med hverandre. Et godt naboskap kjennetegnes ved at man føler ansvar for hverandre og at alle bidrar til å lage et godt bomiljø.

Sameier plikter å følge husordensreglene og er ansvarlig for at de overholdes av alle i husstanden og gjøres kjent for leietakere og andre som gis adgang til boligen.

§ 2. Hensynet til øvrige beboere

Bruken av bruksenheten og fellesarealene må ikke på en urimelig eller unødvendig måte være til skade eller ulempe for andre sameiere eller beboere.

Det skal være alminnelig ro mellom kl 23.00 og 07.00, på fredager, lørdager og helligdager mellom kl. 24.00 og 07.00. Ved større private arrangementer bør naboer varsles i god tid, og vinduer og dører skal holdes lukket under arrangementet.

Beboerne skal påse at fellesdører/ytterdører er låst til enhver tid.

Det er ikke tillatt med røyking innendørs i fellesarealene.

Hamring, boring og annet arbeid som skaper støy må skje til tider der det er til minst mulig sjenanse for naboene. På søndager og helligdager skal støyende arbeider unngås.

§ 3. Orden i fellesområdene

Sykler, barnevogner, sportsutstyr, leker og lignende skal ikke henges i oppganger, portrom, plen, takterrasse og lekeområder. Private gjenstander skal ikke oppbevares i oppganger og korridorer.

Det må utvises forsiktighet når innbo bæres inn og ut av bygget i forbindelse med flytting. Sameier er ansvarlig for enhver skade som han eller hun påfører eiendommen. Beboerne oppfordres til, i egen interesse, å verne om fellesarealene og alle må medvirke til at området i og rundt eiendommen holdes ryddig og pent.

§ 4. Avfallshåndtering

Enhver forsøpling av eiendommen herunder fortau, ganger, trapper, fellesareal og søppeldeponi er ikke tillatt.

Husholdningsavfall skal kildesorteres etter kommunens anvisning. Papp, kartong og papir må legges i egen papirbeholder. Hageavfall, store gjenstander og byggeavfall skal leveres til kommunens gjenbruksstasjoner.

Det må ikke settes avfall på utsiden av sameiets søppeldeponi. Det må heller ikke hensettes avfall i fellesarealene eller utenfor egen inngangsdør.

§ 5. Arbeider som krever autorisert personell

Arbeider på bad, vaskerom og kjøkken, som inkluderer røropplegg, må kun utføres av autoriserte firmaer pga. fare for lekkasje til underliggende leiligheter. Uvedkommende gjenstander skal ikke kastes i vask og WC slik at avløpsrør tilstoppes. Elektrikerarbeid skal utføres av autoriserte firmaer.

§ 6. Brannforebyggende sikkerhet

Hver enkelt seksjonseier plikter å påse at det finnes minst ett brannslukningsapparat/brannslange og en eller flere røykvarslere i de(n) seksjonen(e) han eller hun rår over. Det bør være røykvarsler på alle soverom.

§ 7. Bruk av grill

Det er kun tillatt med elektrisk grill på balkong/terrasse.

Ved grilling må det tas særskilt hensyn til naboene.

§ 8. Dyrehold

Det er tillatt å holde dyr så lenge dyreholdet ikke er til sjenanse eller ulempe for de øvrige beboerne.

Ved dyrehold gjelder følgende bestemmelser:

1. Det forutsettes at eier av dyret er kjent med politivedtektene angående dyrehold og straffebestemmelsene som gjelder for å holde dyr. Hunder skal føres i bånd innenfor sameiets område.
2. Eier av dyret skal straks fjerne ekskrementer som dyret måtte etterlate på eiendommen.
3. Dyr må holdes borte fra lekeplasser og sandkasser.

§ 9. Brudd på husordensreglene

Eventuelle klager på nabo for brudd på husordensreglene eller på grunn av andre sjenerende forhold bør rettes direkte til naboen selv. Kanskje er vedkommende ikke klar over forholdet og problemet kan på den måten løses gjennom samtaler partene i mellom. Gjentatte og/eller grove overtredelser av husordensreglene kan rapporteres skriftlig til styret.

§ 10. Endring av husordensreglene

Husordensreglene kan endres av årsmøtet. Vedtak om endring skjer med alminnelig flertall av de avgitte stemmer.



Ålesund kommune

KARTUTSNITT

Eiendom: Gnr: 25 Bnr: 21 Fnr: 0 Snr: 44

Adresse: Breivikvegen 1C
6018 ÅLESUND

Annen info:



Målestokk
1:1000



Tegnforklaring

Europavegboks	Europaveg gatenavn.	Kommunalveg gatenavn.
Privatveg gatenavn.	Bygningspunkt	Byggetiltak Ca. angivelse
▪ Gatelys (belysningspunkt)	● Mast	 Grenselinje nøyaktig måling
 Flaggstang	 Hekk	 Gjerde
 Loddrett mur	 Bygningsdelelinje	 Bygningslinje
 Mønelinje	 Takkant	 Takoverbyggkant
 Taksprang	 Trapp inntill bygg	 Veranda
 Takkant Annen Bygning	 Annet vegareal avgrensning	 Vegbom
 Vegdekkekant	 Takoverbygg	 Udefinerte bygg
 Bolig	 Næring og carport	 Sluk
 Hydrant	 Kumlokk	Trafikkøy
 Gang- og sykkelveg	 Veg	 Trapp
 Forsenkningskurve Ålesund	 Høydekurve 1m Ålesund	Eiendomsteig
 Lekeplass	 Bebygd område	 Skog
 Annet		

Tegnforklaring for karttypen VEGADKOMST



Tegnforklaring Vann og Avløp

Hvis kartet inneholder vann og avløpsdata



Ledningskartverket kan ikke gi noen garanti for riktigheten av punkt og ledningers plassering på kartet, eller egenskaper knyttet til disse som for eksempel dimensjoner og høyder.

Særlig vedrørende stikkledninger kan det være feil og mangler.

Ved prosjektering/opparbeiding av nye ledningsanlegg som skal tilknyttes eksisterende kommunalt ledningsanlegg må prosjektansvarlig/byggherre selv foreta nødvendig kvalitetskontroll i forhold til gitte ledningsdata fra ledningskartverket i kommunen.

Bokstavbruk for Påskrift i kommuneplankart

B Barnehage	N Næring / Håndverk / Lager
BS Brannstasjon	PF Plasskrevende varer
O Deponi	P Parkering
G Gravsted	O Omsorgssenter
H Sykehus	S Skole
K Kontor	T Terminal
F Forretning	



Ålesund kommune

Ledningskart

Eiendom: Gnr: 25 Bnr: 21 Fnr: 0 Snr: 44

Adresse: Breivikvegen 1C
6018 ÅLESUND

Annen info:



Målestokk
1:500



Tegnforklaring

Europavegboks	Europaveg gatenavn.	Kommunalveg gatenavn.
Privatveg gatenavn.	• Gatelyst (belysningspunkt)	● Mast
• Grensepunkt	↗ Grenselinje nøyaktig måling	↗ Gjerde
↗ Loddrett mur	↗ Bygningsdelelinje	↗ Bygningslinje
↗ Mønelinje	↗ Takkant	↗ Takoverbyggkant
↗ Taksprang	↗ Trapp inntill bygg	↗ Veranda
□ Takkant Annen Bygning	↗ Annet vegareal avgrensning	↗ Vegdekkekant
■ Takoverbygg	■ Udefinerte bygg	■ Bolig
■ Næring og carport	≡ Sluk	♦ Hydrant
○ Kumlokk	Trafikkø	■ Gang- og sykkelveg
■ Veg	■ Trapp	↗ Høydekurve 1m Ålesund
Eiendomsteig	■ Lekeplass	

Tegnforklaring for karttypen VEGADKOMST

↗ Europa-Riksveg	↗ Fylkesveg	↗ Kommunal veg	↗ Privat veg
↗ Offentlig gang og sykkelveg	↗ Kommunal gang og sykkelveg	↗ Privat gang og sykkelveg	
↗ Traktovveg midtlinje			

Tegnforklaring Vann og Avløp

Hvis kartet inneholder vann og avløpsdata

A VAPåskrift (1:1.000)	♦ Hydrant	○ Kum	⦿ Pumpestasjon	⦿ Renseanlegg
≡ Sandfangskum	■ Slamavskiller	■ Slamavskiller	≡ Sluk	◇ Sluk
↗ AvløpFelles	↗ Drensledning	↗ Overvannsledning	↗ Spillvannsledning	↗ Trekrør
↗ Vannledning	--- Datakabel	--- Gassledning		

Ledningskartverket kan ikke gi noen garanti for riktigheten av punkt og ledningers plassering på kartet, eller egenskaper knyttet til disse som for eksempel dimensjoner og høyder.

Særlig vedrørende stikkledninger kan det være feil og mangler.

Ved prosjektering/opparbeiding av nye ledningsanlegg som skal tilknyttes eksisterende kommunalt ledningsanlegg må prosjektansvarlig/byggherre selv foreta nødvendig kvalitetskontroll i forhold til gitte ledningsdata fra ledningskartverket i kommunen.

Bokstavbruk for Påskrift i kommuneplankart

B Barnehage	N Næring / Håndverk / Lager
BS Brannstasjon	PF Plasskrevende varer
O Deponi	P Parkering
G Gravsted	O Omsorgssenter
H Sykehus	S Skole
K Kontor	T Terminal
F Forretning	



Ålesund kommune

VEGADKOMST


Eiendom: Gnr: 25 Bnr: 21 Fnr: 0 Snr: 44

Adresse: Breivikvegen 1C
6018 ÅLESUND

Adkomst: Har adresse knyttet til privat og offentlig veg.



Målestokk
1:1000

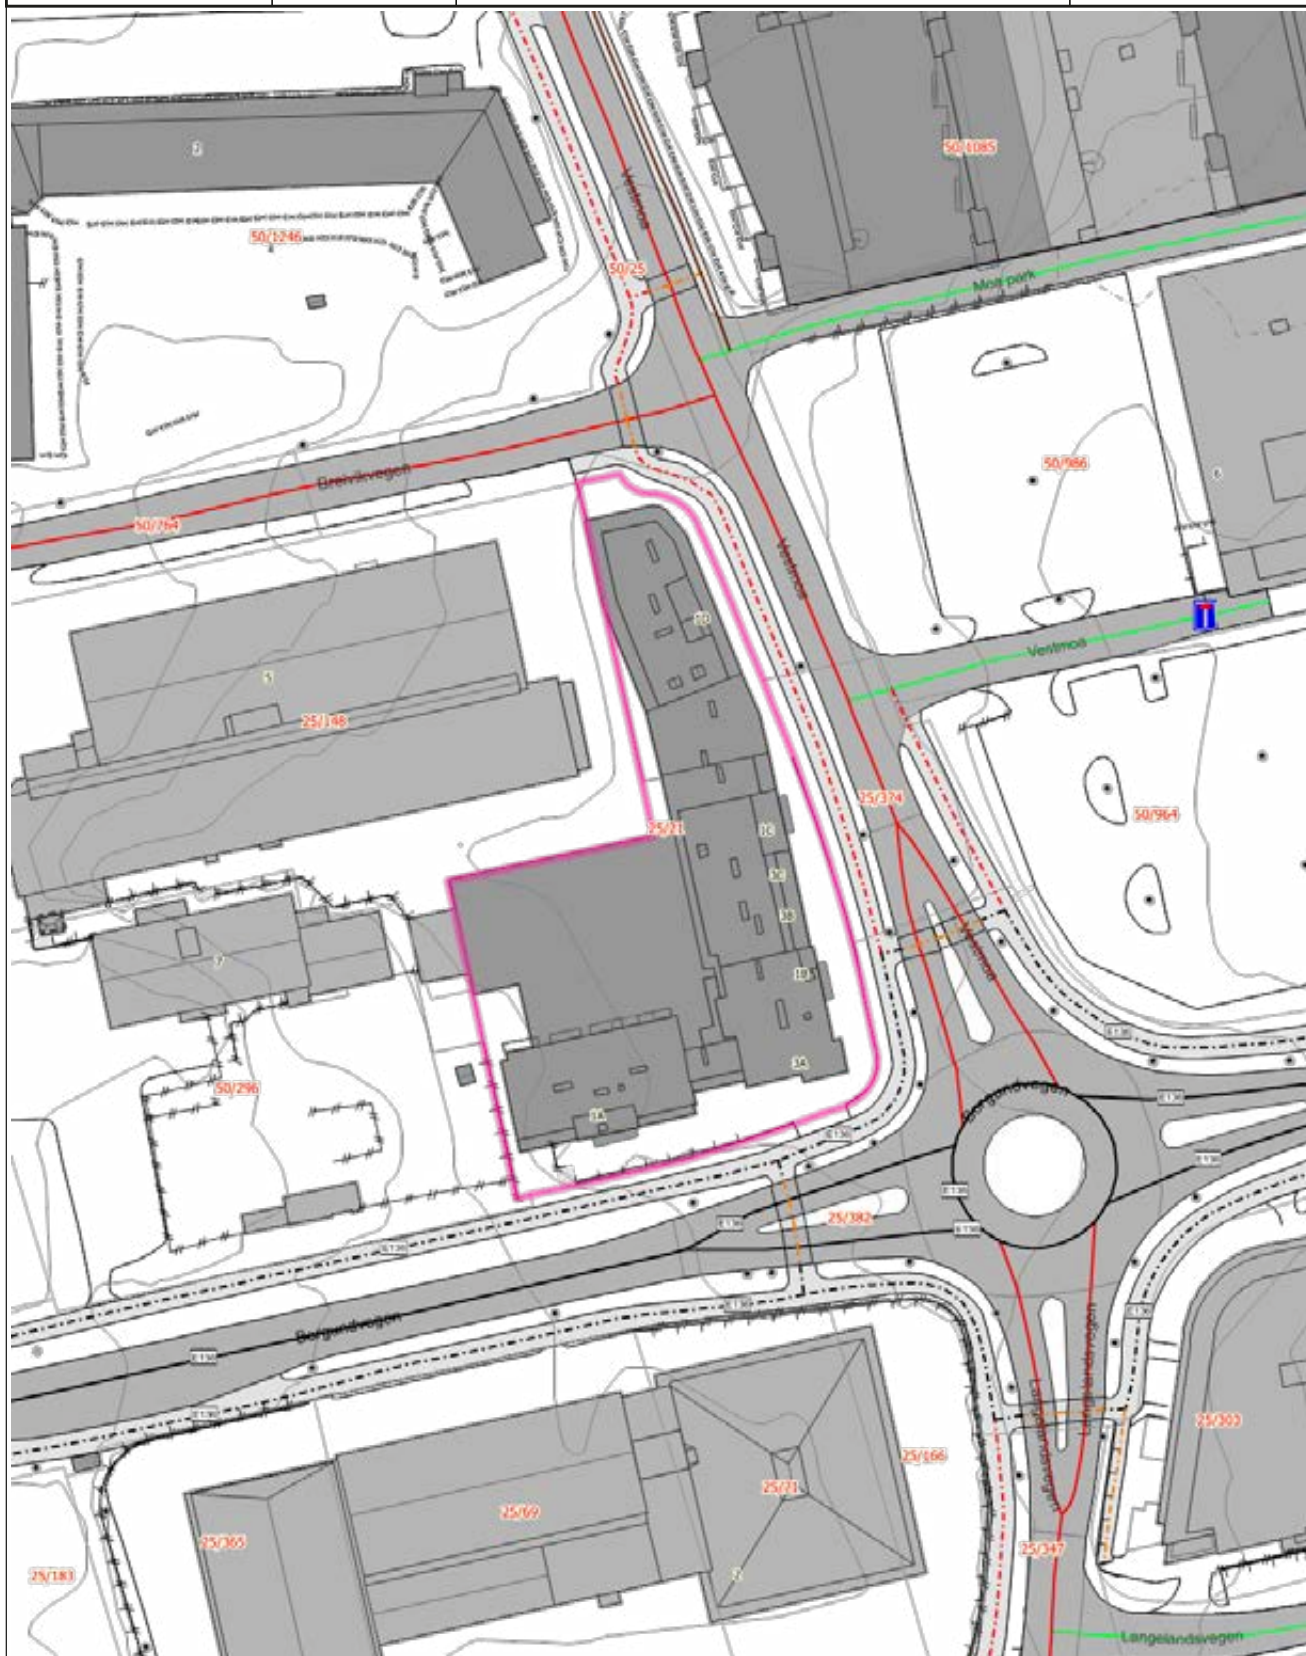

Tegnforklaring

Europavegboks	Europaveg gatenavn.	Kommunalveg gatenavn.
Privatveg gatenavn.	 Vegsperring Vegnett	 Fortau
 Gangveg	 Kjøreveg	 Gang- og sykkelveg
 Kjøreveg	 Gang- og sykkelveg	 Kjøreveg
 Byggetiltak Ca. angivelse	Eiendomsteig	▪ Gatelys (belysningspunkt)
 Mast	 Grenselinje nøyaktig måling	 Bygningsdelelinje
 Bygningslinje	 Mønelinje	 Takkant
 Takoverbyggkant	 Taksprang	 Trapp inntill bygg
 Veranda	 Vegbom	 Hekk
 MurLoddrett	 Gjerde	 Loddrett mur
 Annet vegareal avgrensning	 Vegbom	 Vegdekkkant
 VegAnnenAvgrensning	 GangfeltAvgrensning	 AnnetVegarealAvgrensning
 VegAnnenAvgrensning	 Forsenkingskurve Ålesund	 Høydekurve 1m Ålesund
 Takoverbygg	 Udefinerte bygg	 Bolig
 Næring og carport	Trafikkøy	 Gang- og sykkelveg
 Veg	 Trapp	

Tegnforklaring for karttypen VEGADKOMST



Tegnforklaring Vann og Avløp

Hvis kartet inneholder vann og avløpsdata



Ledningskartverket kan ikke gi noen garanti for riktigheten av punkt og ledningers plassering på kartet, eller egenskaper knyttet til disse som for eksempel dimensjoner og høyder.

Særlig vedrørende stikkledninger kan det være feil og mangler.

Ved prosjektering/opparbeiding av nye ledningsanlegg som skal tilknyttes eksisterende kommunalt ledningsanlegg må prosjektansvarlig/byggherre selv foreta nødvendig kvalitetskontroll i forhold til gitte ledningsdata fra ledningskartverket i kommunen.

Bokstavbruk for Påskrift i kommuneplankart

B Barnehage	N Næring / Håndverk / Lager
BS Brannstasjon	PF Plasskrevende varer
O Deponi	P Parkering
G Gravsted	O Omsorgssenter
H Sykehus	S Skole
K Kontor	T Terminal
F Forretning	



Ålesund kommune

Reguleringsplan

Eiendom: Gnr: 25 Bnr: 21 Fnr: 0 Snr: 44

Adresse: Breivikvegen 1C
6018 ÅLESUND

Annen info:



Målestokk
1:1000



Tegnforklaring

Europavegboks	Europaveg gatenavn.	Kommunalveg gatenavn.
Privatveg gatenavn.	 Bygningslinje	 Mønelinje
 Takkant	 Takoverbyggkant	 Taksprang
 Trapp inntill bygg	 Veranda	 Vegbom
 Eiendomsgrense_nøyaktigh<1 5	 Eiendomsgrense_nøyaktigh>1 5	 Hekk
 MurLoddrett	 Gjerde	 Loddrett mur
 Annet vegareal avgrensning	 Vegbom	 Vegdekkekant
 VegAnnenAvgrensning	 GangfeltAvgrensning	 AnnetVegarealAvgrensning
 Vegdekkekant	 VegAnnenAvgrensning	 Byggetiltak Ca. angivelse
 Forsenkningskurve Ålesund	 Høydekurve 1m Ålesund	 RpOmråde vedtatt linje - på grunnen
 RpOmråde vedtatt - på grunnen	 RpGrense	 RpFormålgrense
 RpSikringGrense	 Regulert tomtegrense	 Eiendomsgrense som skal oppheves
 Byggegrense	 Bebyggelse som inngår i planen	 Regulert senterlinje
 Frisiktlinje	 Regulert kant kjørebane	 Regulert kjørefelt
 Regulert fotgjengerfelt	 Måle- og avstandslinje	 Frisiktsone ved veg
 Forretning	 Offentlig bebyggelse	 Allmenntillegget formål - kirke
 Offentlig trafikkområde	 Kjøreveg	 Annen veggrunn
 Gang-/sykkelveg	 Park	 Parkbelte industriområde
 Felles avkjørsel	 Forretning/Kontor	 Forretning/Industri
 Frisikt	 Offentlig eller privat tjenesteyting	 Lekeplass
 Kombinert bebyggelse og anleggsformål	 Bolig/forretning	 Bolig/forretning/kontor
 Kjøreveg	 Gang-/sykkelveg	 Annen veggrunn - tekniske anlegg
RPvedtatt_pbl2008 Maskeringslag	 Reguleringsplaner Raster Ålesund (tif)	

Tegnforklaring for karttypen VEGADKOMST



Tegnforklaring Vann og Avløp

Hvis kartet inneholder vann og avløpsdata



Ledningskartverket kan ikke gi noen garanti for riktigheten av punkt og ledningers plassering på kartet, eller egenskaper knyttet til disse som for eksempel dimensjoner og høyder.

Særlig vedrørende stikkledninger kan det være feil og mangler.

Ved prosjektering/opparbeiding av nye ledningsanlegg som skal tilknyttes eksisterende kommunalt ledningsanlegg må prosjektansvarlig/byggherre selv foreta nødvendig kvalitetskontroll i forhold til gitte ledningsdata fra ledningskartverket i kommunen.

Bokstavbruk for Påskrift i kommuneplankart

B Barnehage	N Næring / Håndverk / Lager
BS Brannstasjon	PF Plasskrevende varer
O Deponi	P Parkering
G Gravsted	O Omsorgssenter
H Sykehus	S Skole
K Kontor	T Terminal
F Forretning	



Ålesund kommune

Kommunedelplan


Eiendom: Gnr: 25 Bnr: 21 Fnr: 0 Snr: 44

Adresse: Breivikvegen 1C
6018 ÅLESUND

Annen info:



Målestokk
1:4000

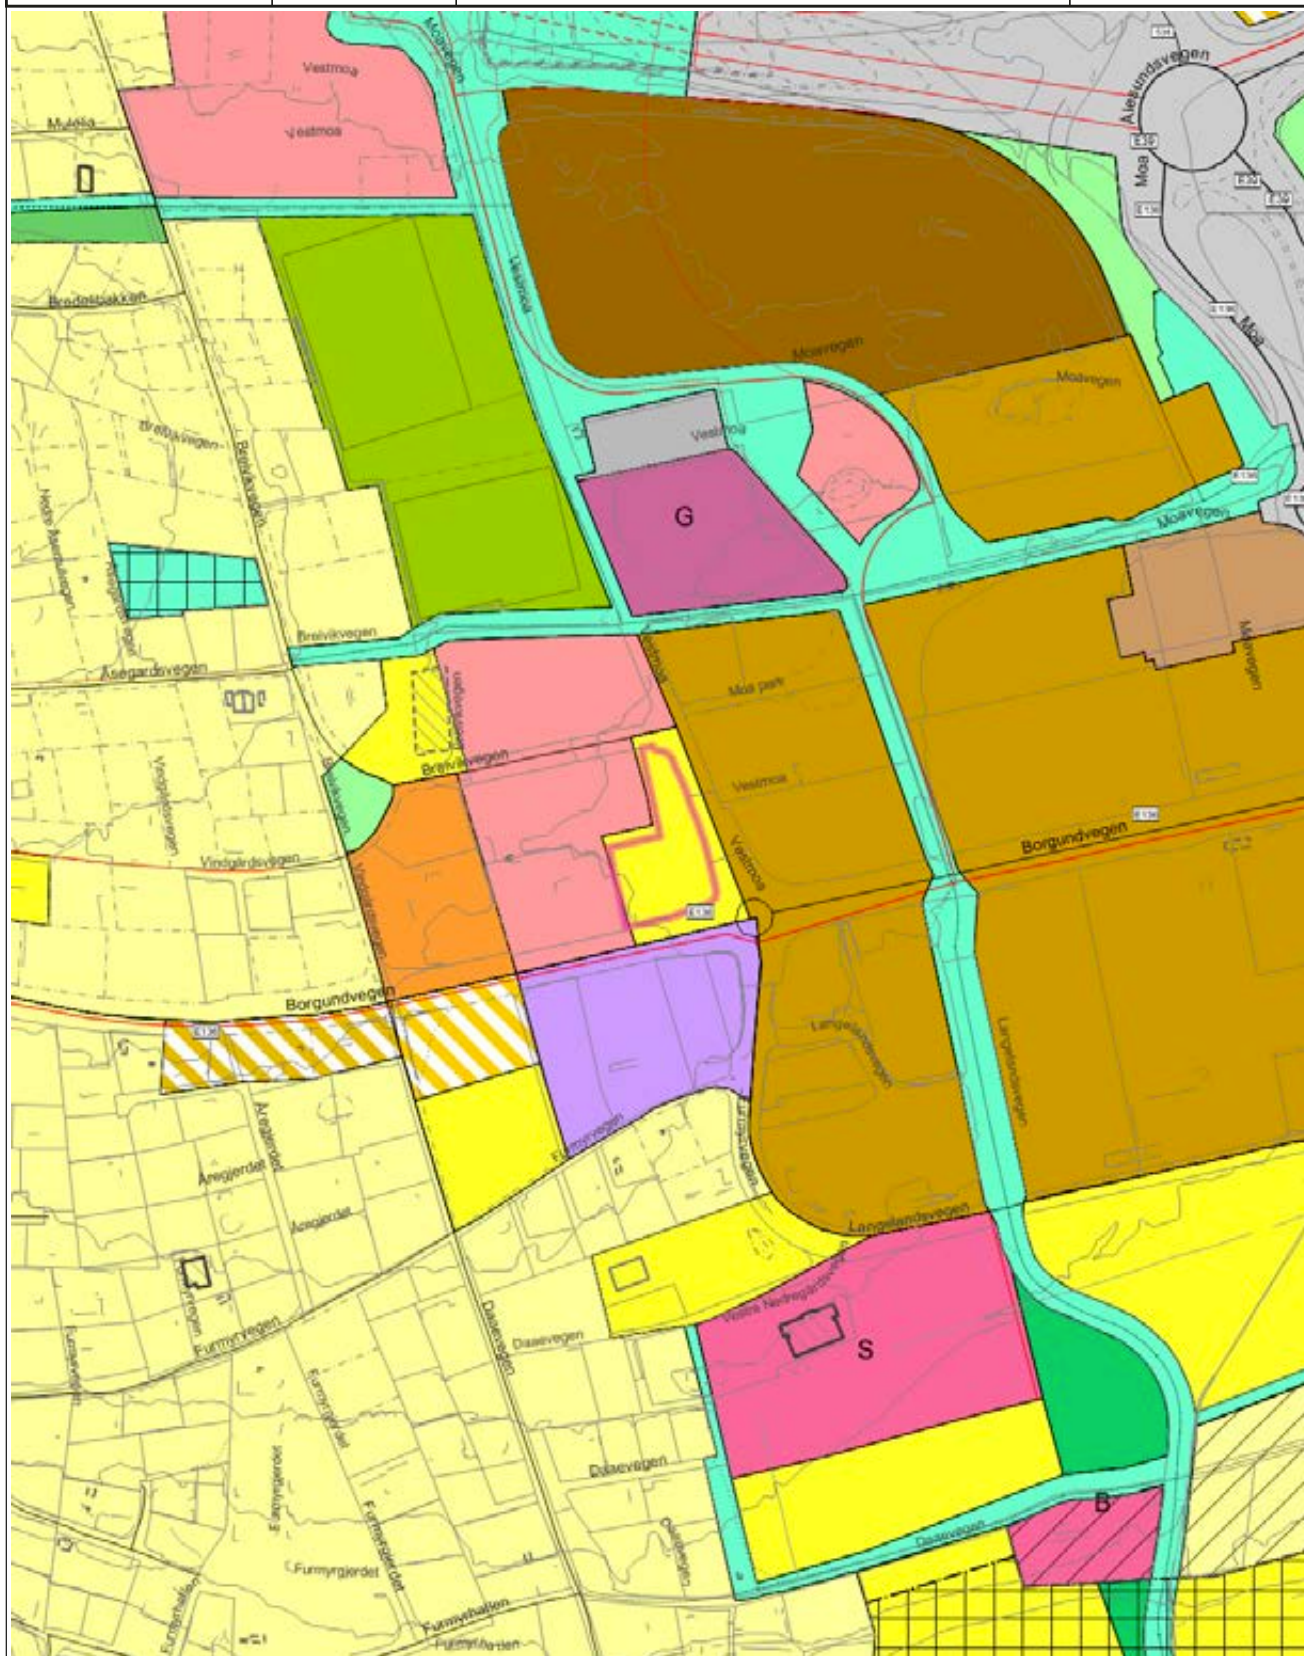

Tegnforklaring

Europavegboks	Fylkesvegboks	Europaveg gatenavn..
Fylkesveg gatenavn..	Kommunalveg gatenavn..	Privatveg gatenavn..
Sti	Vegbom	Eiendomsgrense_nøyaktigh<15
Eiendomsgrense_nøyaktigh>15	Eiendomsgrense fiktiv	Skjerm
Idrettsanlegg	Frittstående mur	Loddrett mur
Skjerm	Voll	Byggetiltak Stikningsberegnet
Byggetiltak Ca. angivelse	Byggetiltak Ca. angivelse	Forsenkningskurve Ålesund
Høydekurve 5m Ålesund	Kanal og grøft	Byggetiltak Stikningsberegnet
Byggetiltak Ca. angivelse	KpOmråde kommunedelplan gjeldende	Byggetiltak Stikningsberegnet
Fjernveg - På bakken - Nåværende	Fjernveg - På bakken - Fremtidig	Hovedveg - På bakken - Nåværende
Hovedveg - På bakken - Fremtidig	Hovedveg - Tunnel - Fremtidig	Samleveg - På bakken - Fremtidig
Atkomstveg - På bakken - Nåværende	Atkomstveg - På bakken - Fremtidig	Sykkelveg - På bakken - Fremtidig
Gangveg - På bakken - Nåværende	Gangveg - På bakken - Fremtidig	Turveg/turdrag - På bakken - Nåværende
Grense for arealformål	Grense for angitt hensynsoner	Grense for båndleggingssoner
Bevaring kulturmiljø	Båndlegging for regulering etter pbl.	Båndlegging etter lov om kulturminner
Boligbebyggelse	Sentrumsformål	Offentlig eller privat tjenesteyting
Næringsvirksomhet	Idrettsanlegg	Andre typer nærmere angitt bebyggelse og anlegg
Grav- og urnelund	Kombinert bebyggelse og anleggsformål	Boligbebyggelse
Sentrumsformål	Offentlig eller privat tjenesteyting	Kombinert bebyggelse og anlegg
Veg	Kollektivknutepunkt	Parkering
Blågrønnstruktur	Friområde	Blågrønnstruktur
Friområde		

Tegnforklaring for karttypen VEGADKOMST



Tegnforklaring Vann og Avløp

Hvis kartet inneholder vann og avløpsdata



Ledningskartverket kan ikke gi noen garanti for riktigheten av punkt og ledningers plassering på kartet, eller egenskaper knyttet til disse som for eksempel dimensjoner og høyder.

Særlig vedrørende stikkledninger kan det være feil og mangler.

Ved prosjektering/opparbeiding av nye ledningsanlegg som skal tilknyttes eksisterende kommunalt ledningsanlegg må prosjektansvarlig/byggherre selv foreta nødvendig kvalitetskontroll i forhold til gitte ledningsdata fra ledningskartverket i kommunen.

Bokstavbruk for Påskrift i kommuneplankart

B Barnehage	N Næring / Håndverk / Lager
BS Brannstasjon	PF Plasskrevende varer
O Deponi	P Parkering
G Gravsted	O Omsorgssenter
H Sykehus	S Skole
K Kontor	T Terminal
F Forretning	



Ålesund kommune

Alle datasett (DOK)

Analyserapport

MATRIKKELENHET

Kommune	Gnr	Bnr	Fnr	Snr
---------	-----	-----	-----	-----

1508 - Ålesund kommune	25	21	0	44
------------------------	----	----	---	----

Rapporten bygger på automatiserte geoanalyser mot et stort antall kartlag fra mange ulike kilder, og som sammen utgjør DOK = «det offentlige kartgrunnlaget». Lokale datasett og registreringer fra den enkelte kommunen er som regel ikke med i DOK og derfor heller ikke i rapporten, mens enkelte nasjonale datasett som per i dag ikke er med i DOK, er tatt med i rapporten likevel. Kartlagene er produsert i henhold til ulike nøyaktighetskrav, og blir oppdatert med ulik frekvens. Det gis derfor ingen garanti for at innholdet er oppdatert og korrekt til enhver tid. Vær oppmerksom på at begrepet 'Ikke registrert' i noen tilfeller betyr 'Ikke kartlagt'. I slike tilfeller kan tiltakshaver gis pålegg om kartlegging. Radon og geotekniske undersøkelser er eksempler på slike datasett. Kontakt geodataavdelingen dersom du er i tvil, vil vite mer om lokalt tilgjengelige data eller mener rapporten inneholder feil.

Berørte datasett (16)

Temadata - Tettsted

Temadata - Dreneringslinjer - Tette stikkrenner

Temadata - Fjernvarme

Temadata - Geologi - Bergrettigheter, marin grense, grunnvann, grus-, pukk-, og mineralressurser

Temadata - Geologi - Løsmasser

Temadata - Natur - Vassdrag

Temadata - natur - Natyrtyper

Temadata - Samfunnssikkerhet - Flom aktsomhet

Temadata - Befolkningsstatistikk

Temadata - Dreneringslinjer - Åpne stikkrenner

Temadata - Forurensning - Støy

Temadata - Geologi - Radon

Temadata - Landbruk - ar5

Temadata-natur-Nedbørfelt


Temadata - Plan - Fortettingsstrategi - Temaplan 2017/2017

Temadata - Samfunnssikkerhet - Stormflo dekningsområde



 Tettsted

Analysetema	Antall	Registrert	Ikke registrert	Areal
Tettsted	1	x		3188.76m ²

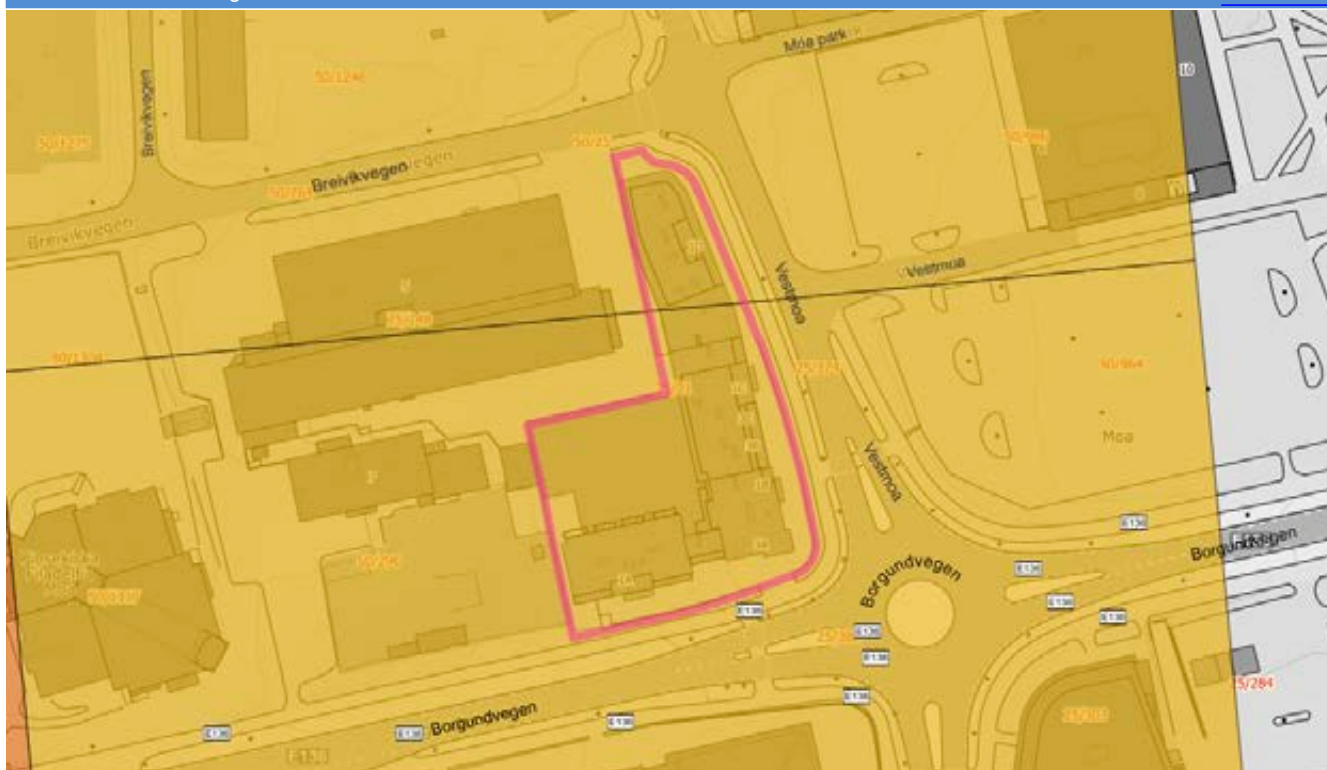

Analysetema	Antall	Registrert	Ikke registrert	Areal
32 - 124 innbyggere (500 - 2 000 per km ²)	2	x		3188.75m ²

Tema uten treff:

1 - 6 innbyggere (<100 per km ²)	7 - 31 innbyggere (100 - 500 per km ²)	125 - 312 innbyggere (2 000 - 5 000 per km ²)
313 - 624 innbyggere (5 000 - 10 000 per km ²)	625 - 1249 innbyggere (10 000 - 20 000 per km ²)	1250 eller flere innbyggere (> 20 000 per km ²)



 Dreneringslinjer åpne stikkrenner

Analysetema	Antall	Registrert	Ikke registrert	Areal
Dreneringslinjer åpne stikkrenner	1	x		0m ²

Tema uten treff:

Flomareal åpne stikkrenner



Fjernvarme konsesjonsområde

Analysetema	Antall	Registrert	Ikke registrert	Areal
Fjernvarme konsesjonsområde	1	x		3188.76m ²



■ Støy rød sone veg (over 65 dBA)

■ Støy gul sone veg (55-65 dBA)

Analysetema	Antall	Registrert	Ikke registrert	Areal
Støy rød sone veg (over 65 dBA)	1	x		779.61m ²
Støy gul sone veg (55-65 dBA)	1	x		2223.81m ²

Tema uten treff:

Rød støy sone lufthavn

Støy gul sone Forsvarets flyplasser

Støy rød sone jernbanenett

Støy jernbanenett ikke kartlagt

Gul støy sone lufthavn

Støy rød sone Forsvarets skyte- og øvingsfelt

Støy gul sone jernbanenett

Støy rød sone Forsvarets flyplasser

Støy gul sone Forsvarets skyte- og øvingsfelt

Støy grønn sone jernbanenett (stille område)



 Marin grense, modellert

Analyssetema	Antall	Registrert	Ikke registrert	Areal
Areal over marin grense	1	x		3188.76m ²

Tema uten treff:

Grusressurser - Massetak	Grusressurser - Prøvepunkt	Grusressurser - Sikker avgrensning
Grusressurser - Usikker avgrensning	Pukkressurser - Pukkverk	Pukkressurser - Prøvepunkt
Pukkressurser - Ressursområde	Grunnvannbrønn, Løsmasse	Grunnvannbrønn, Fjell
Energibrønn, Løsmasse	Energibrønn, Fjell	LGNbrønn, Løsmasse
LGNbrønn, Fjell	LGNOMråde ref punkt, Løsmasse	LGNOMråde ref punkt, Fjell
Grunnvann oppkomme, Løsmasse	Grunnvann oppkomme, Fjell	LGN grunnvann oppkomme, Løsmasse
LGN grunnvann oppkomme, Fjell	Brønnpark, Løsmasse	Brønnpark, Fjell
Sonderboring	Bergrettigheter - Undersøkelserett	Bergrettigheter - Utvinningsrett
Mineralressurser - Naturstein forekomst (punkt)	Mineralressurser - Industrimineraler forekomst (punkt)	Mineralressurser - Metaller forekomst (punkt)
Mineralressurser - Naturstein forekomst (flate)	Mineralressurser - Industrimineraler forekomst (flate)	Mineralressurser - Metaller forekomst (flate)
Mineralressurser - Naturstein prospekt (punkt)	Mineralressurser - Industrimineraler prospekt (punkt)	Mineralressurser - Metaller prospekt (punkt)
Mineralressurser - Naturstein prospekt (flate)	Mineralressurser - Industrimineraler prospekt (flate)	Mineralressurser - Metaller prospekt (flate)
Mineralressurser - Naturstein registrering (punkt)	Mineralressurser - Industrimineraler registrering (punkt)	Mineralressurser - Metaller registrering (punkt)
Mineralressurser - Naturstein registrering (flate)	Mineralressurser - Industrimineraler registrering (flate)	Mineralressurser - Metaller registrering (flate)
Marin grense, høyde	Marin grense, modellert	Areal med lite eller ingen marin påvirkning



Radon aktsomhet - Moderat til lav

Analysetema	Antall	Registrert	Ikke registrert	Areal
Radon aktsomhet - Moderat til lav	1	x		3188.76m ²

Tema uten treff:

Radon aktsomhet - Særlig høy

Radon aktsomhet - Høy

Radon aktsomhet - Usikker



Løsmasser - Tykk morene

Løsmasser - Marin strandavsetning

Analysetema	Antall	Registrert	Ikke registrert	Areal
Løsmasser - Tykk morene	1	x		314.48m ²
Løsmasser - Marin strandavsetning	1	x		2874.28m ²

Tema uten treff:

Løsmasser - Morenemateriale, uspesifisert	Løsmasser - Tynn morene	Løsmasser - Randmorene
Løsmasser - Breelvavsetning	Løsmasser - Bresjø- / innsjøavsetning	Løsmasser - Hav- og fjordavsetning, tykt dekke
Løsmasser - Hav- og fjordavsetning, strandavsetning, tynt dekke	Løsmasser - Elveavsetning	Løsmasser - Vindavsetning
Løsmasser - Forvittringsmateriale	Løsmasser - Skredmateriale	Løsmasser - Steinbreavsetning
Løsmasser - Torv og myr (organisk materiale)	Løsmasser - Humusdekke/ tynt torvdekke over berggrunn	Løsmasser - Bart fjell / fjell med tynt torvdekke, uspesifisert
Løsmasser - Fyllmasse (antropogent materiale)		



Bebygd

Samferdsel

Åpen fastmark

Analysetema	Antall	Registrert	Ikke registrert	Areal
Bebygd	1	x		3188.76m ²

Tema uten treff:

Samferdsel	Fulldyrka jord	Overflatedyrka jord
Innmarksbeite	Skog	Åpen fastmark
Myr	Snø/isbre	Vann



 Vassdragsområde

Analysetema	Antall	Registrert	Ikke registrert	Areal
Vassdragsområde	1	x		3188.76m ²

Tema uten treff:

Verneplanområde for vassdrag



 Nedbørfelt

Analysetema	Antall	Registrert	Ikke registrert	Areal
Nedbørfelt	1	x		3188.76m ²

Tema uten treff:

Sidenedbørfelt




 Kystlandskap

Analysetema	Antall	Registrert	Ikke registrert	Areal
Kystlandskap	1	x		3188.76m ²

Tema uten treff:

Naturtyper - Svært viktig og viktig	Naturtyper - Lokalt viktig	Naturtyper - Kystlynghei
Naturtyper - Kalklindeskog	Naturtyper - Kalksjø	Naturtyper - Hule eiker
Naturtyper - Slåttemyr	Naturtyper - Slåttemark	Innenlandslandskap
Marine landskap		

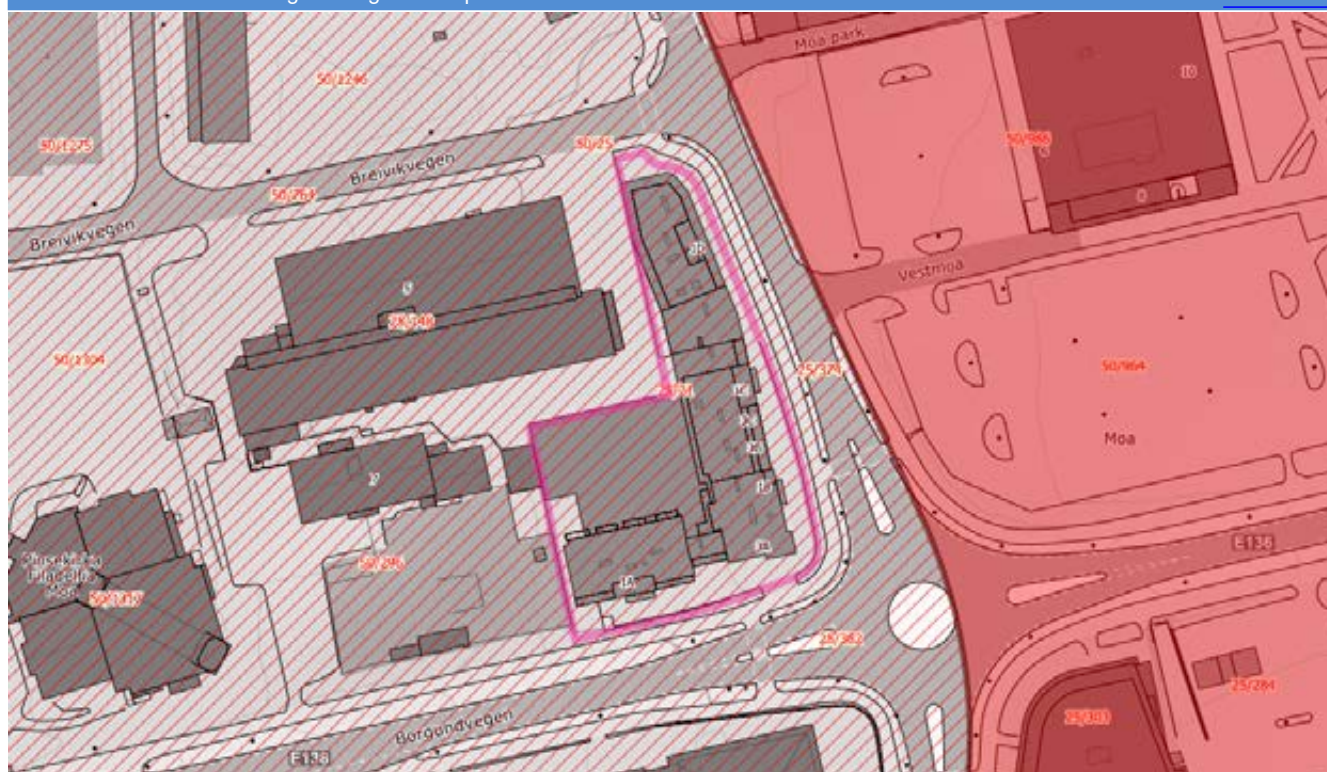

Sone 1 - Urban fortetting

Sone 2 - Boligfortetting i
randsonene

Analysetema	Antall	Registrert	Ikke registrert	Areal
Sone 2 - Boligfortetting i randsonene	1	x		3188.76m ²

Tema uten treff:

Sone 1 - Urban fortetting

Sone 3 - Fortetting kollektivakse og
bydels-/nærsenterSone 3 - Fortetting kollektivakse og
bydels-/nærsenter

Bydels-/nærsenter



 Grundig kartlagt med funn
(Flom aktsomhetsdekning)

Analysetema	Antall	Registrert	Ikke registrert	Areal
Grundig kartlagt med funn (Flom aktsomhetsdekning)	1	x		3188.76m ²

Tema uten treff:

Maksimal vannstandstigning <= 2,5 m	Maksimal vannstandstigning 2-3 m	Maksimal vannstandstigning 3-4 m
Maksimal vannstandstigning 4-5 m	Maksimal vannstandstigning 5-6 m	Maksimal vannstandstigning 6-7 m
Maksimal vannstandstigning 7-8 m	Flom aktsomhetsområde	Ikke kartlagt (Flom aktsomhetdekning)



Grundig kartlagt med funn



Kartlagt uten funn

Analysetema	Antall	Registrert	Ikke registrert	Areal
Grundig kartlagt med funn	1	x		3188.76m ²

Tema uten treff:

Delvis kartlagt med funn

Ikke kartlagt

Ikke relevant

Ikke-systematisk kartlagt med funn

Innenfor jurisdiksjonsområde

Kartlagt uten funn

Utenfor jurisdiksjonsområde

Eiendommer innenfor analyseområdet						
Kommune	Gårdsnummer	Bruksnummer	Festenummer	Seksjonsnummer	Antall	Areal
1508	25	21	0	0	1	3188.76m ²
Bygninger innenfor analyseområdet						
Byggtype					Antall	Areal
Stort frittliggende boligbygg på 5 etg el mer					1	2359.76m ²
Annen lagerbygning					1	1.08m ²
Gjeldende arealformål i kommuneplaner/kommunedelplaner som berører analyseområdet						
Formål					Status	Areal
Offentlig eller privat tjenesteyting					Nåværende	21.28m ²
Boligbebyggelse					Framtidig	3167.49m ²
Arealplaner innenfor analyseområdet						
Plan id	Plannavn	Plantype	Status		Areal	
1504411	Moaområdet, reg.plan m/best.	Eldre reguleringsplan	Endelig vedtatt arealplan		15.47m ²	
2019013734	Moa - områdeplan	Områderegulering	Planlegging igangsatt		3188.76m ²	
15042015002963	Moaområdet - Moa vest - Gnr. 25 Bnr. 21 m/fl	Detaljregulering	Endelig vedtatt arealplan		3173.28m ²	
Gjeldende reguleringsformål i reguleringsplaner som berører analyseområdet						
Formål						Areal
Offentlig trafikkområde						3.80m ²
Annen veigrunn						10.23m ²
Gang-/sykkelvei						1.45m ²
Kombinert bebyggelse og anleggsformål						238.86m ²
Offentlig eller privat tjenesteyting						0.09m ²
Bolig/forretning						2176.22m ²
Lekeplass						758.10m ²


Datasett uten treff/status ukjent (38)

Temadata - Barnetråkk	Temadata - Energi
Temadata - Forurensning - Grunn	Temadata - Forurensning - Bybrannen og bromerte flammehekkere
Temadata - Friluftsliv	Temadata - Kulturminner - Enkeltminner, kulturmiljøer, brannsmitteområder og trehusmiljøer
Temadata - Kulturminner - Bygninger, lokaliteter og sikringssoner	Temadata - Kyst og fiskeri
Landbruk - Skog, jordkvalitet og dyrkbar jord	Temadata - Landbruk - Reindrift
Temadata - Natur - Villreinområder, naturvernområder, foreslåtte naturvernområder, artsdata og kulturlandskap	Temadata - Natur - Forvaltningsinteresse
Temadata-natur-Inngrepsfrie Naturområder	Temadata - Plan
Temadata - Plan - Grønt/blått temakart 2016/2017	Temadata - Plan - Kulturminner - Temaplan 2016/2017
Temadata - Samferdsel	Temadata - Samfunnssikkerhet - Skredfare og aktsomhetsområder
Temadata - Samfunnssikkerhet - Flomsoner	Temadata - Samfunnssikkerhet - Flomsoner Åknes
Temadata - Samfunnssikkerhet - Stormflo 2024 - Middelhøyvann	Temadata - Samfunnssikkerhet - Stormflo 2024 - Øvre estimat
Temadata - Samfunnssikkerhet - Stormflo 2024 - 20-års stormflo	Temadata - Samfunnssikkerhet - Stormflo 2024 - 200-års stormflo
Temadata - Samfunnssikkerhet - Stormflo 2024 - 1000-års stormflo	Temadata - Samfunnssikkerhet - Stormflo 2100 - Middelhøyvann
Temadata - Samfunnssikkerhet - Stormflo 2100 - Øvre estimat	Temadata - Samfunnssikkerhet - Stormflo 2100 - 200-års stormflo
Temadata - Samfunnssikkerhet - Stormflo 2100 - 1000-års stormflo	Temadata - Samfunnssikkerhet - Stormflo 2150 - Middelhøyvann
Temadata - Samfunnssikkerhet - Stormflo 2150 - Øvre estimat	Temadata - Samfunnssikkerhet - Forsvaret
Temadata - Samfunnssikkerhet - Skredhendelser og kvikkleire	Temadata - Samfunnssikkerhet - Snø aktsomhet S3
Temadata - Samfunnssikkerhet - Snøskred aktsomhet S2 uten skogeffekt	Temadata - Samfunnssikkerhet - Snøskred aktsomhet S2 med skogeffekt
Temadata - Samfunnssikkerhet - Steinsprang aktsomhet	Temadata - Tilgjengelighet

Du mangler tilgang til ett eller flere datasett. Disse datasettene er dermed utelatt fra analysen og vil kreve en manuell kontroll.

ENERGIATTEST

Adresse	Brevikvegen 1C
Postnummer	6018
Sted	ÅLESUND
Kommunenavn	Ålesund
Gårdsnummer	25
Bruksnummer	21
Seksjonsnummer	44
Andelsnummer	—
Festenummer	—
Bygningsnummer	300707102
Bruksenhetsnummer	H0202
Merkenummer	Energiattest-2025-178833
Dato	10.10.2025

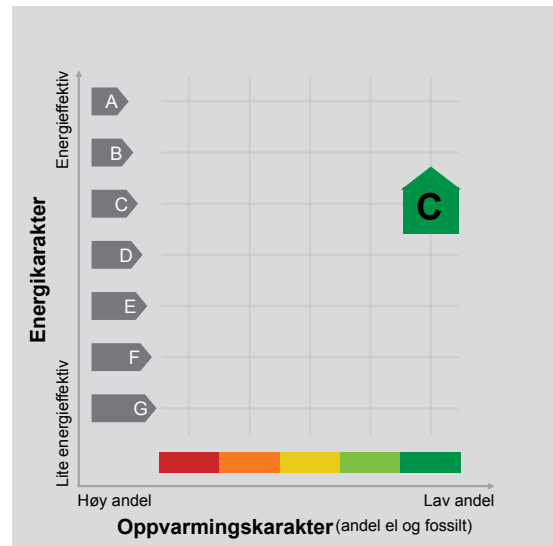

Energimerket angir boligens energistandard. Energimerket består av en energikarakter og en oppvarmingskarakter, se i figuren. Energimerket symboliseres med et hus, hvor fargen viser oppvarmingskarakter, og bokstaven viser energikarakter.

Energikarakteren angir hvor energieffektiv boligen er, inkludert oppvarmingsanlegget. Energikarakteren er beregnet ut fra den typiske energibruken for boligtypen. Beregningene er gjort ut fra normal bruk ved et gjennomsnittlig klima. Det er boligens energimessige standard og ikke bruken som bestemmer energikarakteren. A betyr at boligen er energieffektiv, mens G betyr at

boligen er lite energieffektiv. En bolig bygget etter byggeforskriftene vedtatt i 2010 vil normalt få C.

Oppvarmingskarakteren forteller hvor stor andel av oppvarmingsbehovet (romoppvarming og varmtvann) som dekkes av elektrisitet, olje eller gass. Grønn farge betyr lav andel el, olje og gass, mens rød farge betyr høy andel el, olje og gass. Oppvarmingskarakteren skal stimulere til økt bruk av varmepumper, solenergi, biobrensel og fjernvarme.

Om bakgrunnen for beregningene, se www.enova.no/energimerking.

Målt energibruk

Brukeren har valgt å ikke oppgi målt energibruk.



Hvordan boligen benyttes har betydning for energibehovet

Energibehovet påvirkes av hvordan man benytter boligen, og kan forklare avvik mellom beregnet og målt energibruk. Gode energivaner bidrar til at energibehovet reduseres. Energibehovet kan også bli lavere enn normalt dersom:

- deler av boligen ikke er i bruk,
- færre personer enn det som regnes som normalt bruker boligen, eller
- den ikke brukes hele året.

Gode energivaner

Ved å følge enkle tips kan du redusere ditt energibehov, men dette vil ikke påvirke boligens energimerke.

Energimerkingen kan kun endres gjennom fysiske endringer på boligen.

Tips 1: Følg med på energibruken i boligen

Tips 2: Luft kort og effektivt

Tips 3: Redusér innetemperaturen

Tips 4: Bruk varmtvann fornuftig

Mulige forbedringer for boligens energistandard

Ut fra opplysningene som er oppgitt om boligen, anbefales følgende energieffektiviserende tiltak. Dette er tiltak som kan gi bygningen et bedre energimerke.

Noen av tiltakene kan i tillegg være svært lønnsomme. Tiltakene bør spesielt vurderes ved modernisering av bygningen eller utskifting av teknisk utstyr.

Tiltaksliste (For full beskrivelse av tiltakene, se Tiltaksliste - vedlegg 1)

- **Montere automatikk på utebelysning**
- **Termostat- og nedbørsstyring av snøsmelteanlegg**

Det tas forbehold om at tiltakene er foreslått ut fra de opplysninger som er gitt om boligen. Fagfolk bør derfor kontaktes for å vurdere tiltakene nærmere. Eventuell gjennomføring av tiltak må skje i samsvar

- **Slå el.apparater helt av**
- **Redusér innetemperaturen**

med gjeldende lovverk, og det må tas hensyn til krav til godt inneklima og forebygging av fuktskader og andre byggskader.





Boligdata som er grunnlag for energimerket

Energimerket og andre data i denne attesten er beregnet ut fra opplysninger som er gitt av boligeier da attesten ble registrert. Nedenfor er en oversikt over oppgitte opplysninger, som boligeier er ansvarlig for.

Bygningskategori: Boligblokker
Bygningstype: Leilighet
Byggeår 2019
Bygningsmateriale: Betong
BRA: 54
Ant. etg. med oppv. BRA: 1
Detaljert vegger: Nei
Detaljert vindu: Nei

Teknisk installasjon

Oppvarming: Elektrisk
Fjernvarme
Ventilasjon Balansert ventilasjon

Der opplysninger ikke er oppgitt, brukes typiske standardverdier for den aktuelle bygningstypen. For mer informasjon om beregninger, se

<https://www.enova.no/energimerking/om-energimerkeordningen/om-energiattesten/beregning-av-energikarakteren/>.





Om grunnlaget for energiattesten

Oppgitte opplysninger om boligen kan finnes ved å gå inn på www.enova.no/energimerking, og logge inn via ID-porten/Altinn. På siden "Eiendommer" kan du søke opp bygninger og hente fram energiattester som er laget tidligere. For å se detaljer for en bolig hvor det er brukt detaljert registrering må du velge "Gjenbruk"

av aktuell attest under Offisielle energiattester i skjermbildet "Valgt eiendom". Boligeier er ansvarlig for at det blir brukt riktige opplysninger. Eventuelle gale opplysninger må derfor tas opp med selger eller utleier da dette kan ha betydning for prisfastsettelsen. Det kan når som helst lage en ny energiattest.

Om energimerkeordningen

Enova er ansvarlig for energimerkeordningen. Energimerket beregnes på grunnlag av oppgitte opplysninger om boligen. For informasjon som ikke er oppgitt, brukes typiske standardverdier for den aktuelle bygningstypen fra tidsperioden den ble bygd i. Beregningsmetodene for energikarakteren baserer seg på NS 3031 (<https://www.enova.no/energimerking/om-energimerkeordningen>)

Spørsmål om energiattesten, energimerkeordningen eller gjennomføring av energieffektivisering og tilskuddsordninger kan rettes til Enova Svarer på tlf. 24 24 08 95 eller svarer@enova.no.

Plikten til energimerking er beskrevet i energimerkeforskriften (bygninger).

Nærmere opplysninger om energimerkeordningen kan du finne på www.enova.no/energimerking.

For ytterligere råd og veiledning om effektiv energibruk, vennligst se www.enova.no/hjemme eller ring Enova svarer på tlf. **24 24 08 95**.





Tiltaksliste: Vedlegg til energiattesten

Tiltak utendørs

Tiltak 1: Montere automatikk på utebelysning

Det kan monteres fotocelle på utebelysningen slik at det automatisk går av/på etter dagslyset/mørket. Eller det kan monteres bevegelsessensor slik at lyset kun går på ved bevegelse og slås av automatisk etter forhåndsinnstilt tid.

Tiltak 2: Termostat- og nedbørsstyring av snøsmelteanlegg

Snøsmelteanlegget er kun manuelt styrt, eller styres kun etter lufttemperatur. Det installeres automatikk slik at snøsmelteanlegget både er temperatur- og nedbørsstyrt. Det kan være i form av en temperatur- og snøføler i bakken, med temperatur- og fuktføler i luften. Snøsmelteanlegget aktiveres kun ved behov dvs. når det registreres nedbør og kulde samtidig.

Tiltak 3: Montere urbryter på motorvarmer

Det monteres urbryter (koblingsur) på motorvarmeren slik at den ikke står på mer enn nødvendig.

Tiltak 4: Skifte til sparepærer på utebelysning

Sparepærer på 5, 7, 11, 15, og 20 W tilsvarer glødelamper på henholdsvis 25, 40, 60, 75 og 100 W. Sparepærer gir like mye lys som vanlige glødelamper, men bruker bare rundt 20% av energien. De varer dessuten lenger, 8.000-15.000 timer mot 1.000 - 2.500 timer for glødelamper.

Brukertiltak

Tiltak 5: Slå el.apparater helt av

Elektriske apparater som har stand-by modus trekker strøm selv når de ikke er i bruk, og må derfor slås helt av.

Tiltak 6: Redusér innnetemperaturen

Ha en moderat innnetemperatur, for hver grad temperatursenkning reduseres oppvarmingsbehovet med 5 %. Mennesker er også varmekilder; jo flere gjester – desto større grunn til å dempe varmen. Ha lavere temperatur i rom som brukes sjelden eller bare deler av døgnet. Monter tetningslister rundt trekkfulle vinduer og dører (kan sjekkes ved bruk av myggspiral/røyk eller stearinlys). Sett ikke møbler foran varmeovner, det hindrer varmen i å sirkulere. Trekk for gardiner og persienner om kvelden, det reduserer varmetap gjennom vinduene.

Tiltak 7: Tiltak utendørs

Monter urbryter (koblingsur) på motorvarmeren slik at den ikke står på mer enn nødvendig. Skift til sparepærer. Sparepærer på 5, 7, 11, 15, og 20 W tilsvarer glødelamper på henholdsvis 25, 40, 60, 75 og 100 W, og de varer dessuten lenger, 8.000-15.000 timer mot 1.000-2.500 timer for glødelamper. Det kan monteres fotocelle på utebelysningen slik at det automatisk går av/på etter dagslyset/mørket. Eller det kan monteres bevegelsessensor slik at lyset kun går på ved bevegelse og slås av automatisk etter forhåndsinnstilt tid. For snøsmelteanlegg som kun er manuelt styrt av/på eller ift. lufttemperatur kan det installeres automatikk slik at snøsmelteanlegget både er temperatur- og nedbørsstyrt dvs. når det registreres nedbør og kulde samtidig.

Tiltak 8: Bruk varmtvann fornuftig

Bytt til sparedusj hvis du ikke har. For å finne ut om du bør bytte til sparedusj eller allerede har sparedusj kan du ta tiden på fylling av ei vaskebøtte; nye sparedusjer har et forbruk på kun 9 liter per minutt. Ta dusj i stedet for karbad. Skift pakning på dryppende kraner. Dersom varmtvannsberederen har nok kapasitet kan temperaturen i berederen reduseres til 70gr.

Tiltak 9: Luft kort og effektivt

Ikke la vinduer stå på gløtt over lengre tid. Luft heller kort og effektivt, da får du raskt skifta lufta i rommet og du unngår nedkjøling av gulv, tak og vegger.

Tiltak 10: Følg med på energibruken i boligen

Gjør det til en vane å følge med energiforbruket. Les av måleren månedlig eller oftere for å være bevisst energibruken. Ca halvparten av boligens energibruk går til oppvarming.

Tiltak 11: Spar strøm på kjøkkenet

Ikke la vannet renne når du vasker opp eller skyller. Bruk kjeler med plan bunn som passer til platen, bruk lokk, kok ikke opp mer vann enn nødvendig og slå ned varmen når det har begynt å koke. Slå av kjøkkenventilatoren når det ikke lenger er behov. Bruk av microbølgeovn til mindre mengder mat er langt mer energisparende enn komfyren. Tin frossenmat i kjøleskapet. Kjøl- og frys skal avrimes ved behov for å hindre unødvendig energibruk og for høy temperatur inne i skapet / boksen (nye kjølekap har ofte automatisk avriming). Fjern støv på kjøleribber og kompressor på baksiden. Slå av kaffetraker når kaffen er ferdig traktet og bruk termos. Oppvaskmaskinen har innebygde varmeelementer for oppvarming av vann og skal kobles til kaldvannet, kobles den til varmtvannet øker energibruken med 20 - 40 % samtidig som enkelte vaske- og skylleprosesser foregår i feil temperatur.

Tiltak 12: Vask med fulle maskiner

Fyll opp vaske- og oppvaskmaskinen før bruk. De fleste maskiner bruker like mye energi enten de er fulle eller ikke.

Tiltak 13: Slå av lyset og bruk sparepærer

Slå av lys i rom som ikke er i bruk. Utnytt dagslyset. Bruk sparepærer, spesielt til utelys og rom som er kalde eller bare delvis oppvarmet.

Tiltak 14: Velg hvitevarer med lavt forbruk

Når du skal kjøpe nye hvitevarer så velg et produkt med lavt strømforbruk. Produktene deles inn i energiklasser fra A til G, hvor A er det minst energikrevende. Mange produsenter tilbyr nå varer som går ekstra langt i å være energieffektive. A+ og det enda bedre A++ er merkinger som har kommet for å skille de gode fra de ekstra gode produktene.

Tiltak på elektriske anlegg

Tiltak 15: Tidsstyring av elektrisk gulvvarme / takvarme

For gulvvarme eller takvarme med styringsenhet m/termostat kan det vurderes utskiftning til ny styringsenhet med kombinert termostat- og tidsstyring. Dersom mange slike styringsenheter og/eller panelovner skiftes ut bør det vurderes et system hvor temperatur og tidsinnstillinger i ulike rom i boligen styres fra en sentral enhet. Merk at flere vanlige typer termostater også har mulighet for tidsstyring i form av aktivering av programfunksjonsknapp bak deksel, se medfølgende bruksanvisning.

Tiltak 16: Temperatur- og tidsstyring av panelovner

Evt. eldre elektriske varmeovner uten termostat skiftes ut med nye termostatregulerte ovner med tidsstyring, eller det ettermonteres termostat / spareplugg på eksisterende ovn. Dersom mange ovner skiftes ut bør det vurderes et system hvor temperatur og tidsinnstillinger i ulike rom i boligen styres fra en sentral enhet.

Tiltak på luftbehandlingsanlegg

Tiltak 17: Utføre service på ventilasjonsanlegg

Balanserte ventilasjonsanlegg bør kontrolleres jevnlig for å sikre at de fungerer som de skal. Filtere bør skiftes jevnlig.

Tiltak på varmeanlegg

Tiltak 18: Individuell varmemåling i flerbolighus

Dersom det ikke er system for individuell måling og avregning av varme og varmtvann, bør dette vurderes innført. Med dette betaler den enkelte husstand kun for sitt faktiske forbruk, noe som vil gi en rettferdig fordeling av kostnadene, og som også motiverer til energisparing. Det må monteres nødvendig målerutstyr i varmesentralen, på varmekurser og i hver leilighet. Det finnes forskjellige løsninger og utstyr, det kan være med manuell avlesning i leilighetene, eller elektroniske målere som overfører forbruksverdier trådløst. Leverandør avleser årlig(eller oftere) alle måledata og utarbeider avregninger for alle leiligheter.

Forbrukerinformasjon:

Trygg bolighandel med nye regler fra 1. januar 2022

Her er kortversjonen av det du må vite! Reglene gjelder for boliger som selges (bud som aksepteres) fra 1. januar 2022.

Denne informasjonen er laget av forbrukerorganisasjonen Huseierne, Forbrukerrådet, Norsk takst, Norges Eiendomsmeglerforbund og EiendomNorge.

Kort om de nye reglene fra 1. januar 2022

Fra 1. januar 2022 endres reglene i avhendingsloven om kjøp og salg av brukt bolig.

Selger kan ikke ta generelle forbehold om tilstanden ved salg til forbrukerkjøpere. Boliger og fritidsboliger kan ikke selges «som den er» til forbrukere.

Det stilles da strengere krav til informasjonen fra selger. Selger må fremdeles opplyse om alle kjente forhold ved boligen, og opplysningene skal være korrekte. I tillegg bør selger innhente en ny type tilstandsrapport som vil gi kjøper mer og bedre opplysninger om boligen.

Fra 1. januar 2022 gjelder også en helt ny forskrift til avhendingsloven om tilstandsrapporter. Denne setter strenge krav til både innholdet i og utførelse av tilstandsrapporter.

Endringene i avhendingsloven og den nye forskriften skal sammen stimulere til at mer og bedre informasjon foreligger om boligene før salg. Jo mer som er avklart om tilstanden i forkant, desto mindre rom blir det for skuffelser og konflikter senere.

Det er i både selgers og kjøpers interesse at bolighandelen er så trygg som mulig. Kjøper må få vite hva han kjøper, og selger må kunne legge salget bak seg uten stor risiko for krav i etterkant.

Hovedpunkter og råd om de nye reglene:

- Selger anbefales å få laget en tilstandsrapport som oppfyller kravene i forskriften om tilstandsrapporter – en «godkjent tilstandsrapport»
- Det som er tydelig beskrevet i en slik tilstandsrapport eller andre salgsdokumenter blir kjøpers ansvar. Dette gjelder selv om kjøper ikke har lest dokumentene. Kjøper må derfor lese rapporten og alle andre salgsdokumenter godt.
- Boligen skal også vurderes ut fra blant annet type, alder og synlige tilstand. Det vil si at kjøper kan ha mindre forventninger til eldre boliger enn til nye boliger. Det kan være skader eller feil som ikke er beskrevet, men som selger likevel ikke kan holdes ansvarlig for.
- Kjøper må selv dekke tap og kostnader opp til 10 000 kroner. Dette er en slags egenandel (egenrisiko) for kjøper der selger er ansvarlig. Denne beløpsgrensen får altså bare betydning for utmåling av prisavslag eller erstatning dersom eiendommens tilstand ikke tilsvarer det som følger av avtalen.

Hva må du passe på som selger og kjøper? Les mer på neste side!



Hva må du passe på som selger?

- Gi god og riktig informasjon!
- Sørge for å dokumentere boligens tilstand med en godkjent tilstandsrapport.
- Fylle ut egenerklæringen etter beste evne. Egenerklæringen er et viktig grunnlag for den bygningskyndiges videre undersøkelser og vurderinger, og for boligselgerforsikring om du ønsker det.
- Feil eller mangelfull utfylling av egenerklæringen kan medføre ansvar for deg i form av regress eller avkortning av eventuell boligselgerforsikring.
- Lese grundig igjennom tilstandsrapporten og salgsoppgaven for å sjekke at det ikke er feil eller misforståelser. Avhendingsloven og forskriften om tilstandsrapporter krever at opplysninger skal gis i klart og tydelig språk!
- Hvis du er usikker på om noe er relevant, eller om informasjonen er tilstrekkelig, bør du ta det opp med eiendomsmegler og den bygningskyndige – før informasjonen blir publisert!
- Jo mer du opplyser, jo mindre risiko er det for at kjøper vil klage til deg etter salget. Spør hvis du lurer på noe – før informasjonen blir publisert!

Hva må du passe på som kjøper?

- Lese tilstandsrapport, eiendomsmeglers beskrivelse i salgsprospekteten og selgers egenerklæring nøye.
- Du kan ikke klage på forhold som du har fått opplysninger om i tilstandsrapporten, i salgsoppgaven eller på andre måter.
- Se på tilstandsgrad og anslått utbedringskostnad for å danne deg et bilde av hva du må regne med av kostnader og eventuelle arbeider på boligen fremover. Husk at en anslått kostnad ikke er det samme som faktisk kostnad. Merk også at anslått utbedringskostnad bare er utbedring av konkrete avvik, etter den standarden som boligen har. Oppgradering til dagens standard kan koste mer. For eksempel å bytte fra gulvbelegg til parkett eller å etterisolere for bedre energibesparelse.
- Husk: Å kjøpe en brukt bolig er ikke det samme som å kjøpe en ny bolig. Gjør en vurdering av boligens alder, tilstand og type. I en eldre bolig, kan det være avvik som ikke er beskrevet, men som du ikke kan klage på til selger.

Den viktige tilstandsrapporten

En tilstandsrapport beskriver boligens tilstand samt skader eller avvik som den bygningssakkyndige har funnet ved sin undersøkelse. Den bygningssakkyndige vurderer

boligen ut fra hva som kan forventes av en bygning på samme alder og type. Vurderingen gjøres i hovedsak opp mot hvordan det var vanlig å bygge og de reglene som gjaldt da boligen

ble oppført. Forhold som er vanlige for bygningens alder, slik som slitasje og forringelse etter normal bruk, vil sjelden være noe du som kjøper kan klage på.

Hva inneholder den nye tilstandsrapporten?

Tilstandsrapporten beskriver bygningsdeler og rom etter kravene i forskriften om tilstandsrapport.

Noen bygningsdeler og rom omfattes ikke av minimumskravet til hva en tilstandsrapport skal inneholde. Dette gjelder blant annet tilleggsbygg slik som garasje og andre frittstående bygninger, støttemurer, etasjeskiller og utvendige trapper.

Som selger kan du be om at disse vurderes av den bygningssakkyndige og tas med i tilstandsrapporten. Slik får du formidlet relevant informasjon til kjøper på en trygg måte. Det gir deg som selger lavere risiko for å motta klage og krav fra kjøper.

NB: Dersom du tror boligen din først vil bli solgt etter 1. januar 2022, anbefaler vi at du innhenter en tilstandsrapport som tilfredsstiller de nye kravene.

Vite mer? Les her!

[Huseierne.no/boligsalg](https://huseierne.no/boligsalg)

[Norsktakst.no](https://norsktakst.no)

[NEEno](https://neeno.no)

[Forbrukerrådet.no](https://forbrukerradet.no)

[EiendomNorge.no](https://eiendomnorge.no)



OVERSIKT OVER LØSØRE OG TILBEHØR TIL EIENDOMMEN

Oversikten er utarbeidet av Norges Eiendomsmeglerforbund, Eiendom Norge og Advokatforeningens Eiendomsmeglingsgruppe, og er gjeldende fra 1. januar 2020.

Generelt

Lov om avhending av fast eiendom (avhendingslova/avhl.) av 3. juli 1992 regulerer kjøper og selgers rettigheter og plikter ved overdragelse av fast eiendom og andeler i borettslag.

I henhold til avhl. § 3-4 skal eiendommen, når annet ikke er avtalt, overdras med innredninger og utstyr som etter lov, forskrift eller annet offentlig vedtak skal følge med. Det samme gjelder varig innredning og utstyr som enten er fastmontert eller er særskilt tilpasset bygningen, jf. avhl. § 3-5. Loven inneholder ingen detaljert oversikt over hva som omfattes av «innredning og utstyr», og over hva som skal regnes som «fastmontert eller særskilt tilpasset».

Partene kan fritt avtale hva som skal følge med eiendommen ved salg. Bransjens liste over løsøre og tilbehør som skal følge med eiendommen, er en del av avtalen mellom kjøper og selger dersom ikke annet er opplyst i salgsoppgaven, kjøper har tatt forbehold i bud eller avtale på annen måte er inngått. Der intet annet er avtalt, vil løsøre og tilbehør medfølge slik dette fremkommer av avhl. § 3-4 og § 3-5 og denne oversikt.

Produkter og installasjoner som medfølger overdras uten noen form for garantier, utover eventuell gjenværende leverandørgaranti.

Dersom det er noe i nedenstående liste som ikke finnes på eiendommen, vil det heller ikke medfølge.

1. HVITEVARER medfølger der dette er spesielt angitt i salgsoppgaven.
2. HELDEKKENDE TEPPER følger med uansett festemåte.
3. VARMEKILDER, slik som ovner, kaminer, peiser, varmepumper og panelovner, følger med uansett festemåte. Frittstående biopeiser/varmeovner og terrassevarmere medfølger ikke. Det følger ikke med varmekilder i rom som ikke har vegg- eller fastmonterte varmekilder på visning.
4. TV, RADIO OG MUSIKKANLEGG. TV-antennor og fellesanlegg for TV, herunder parabolantenne, og tuner/dekoder/tv-boks medfølger der dette eies av selger. Veggmontert TV/flatskjerm med tilhørende festeordning samt musikkanlegg følger ikke med (se også punkt 12).
5. BADEROMSINNREDNING/UTSTYR. Badekar, dusjkabinett, dusjvegger, alle fastmonterte speil og hyller, fastmonterte glass- og håndkleholdere, herunder håndklevarmere samt baderomsinnredning, medfølger.
6. GARDEROBESKAP medfølger, selv om disse er løse. Fastmonterte garderobehyller og knagger medfølger. Innredning i garderobeskap, for eksempel løse eller fastmonterte trådkurver, hyller, stenger og lignende, medfølger.

- 7. KJØKKENINNREDNING** medfølger, herunder også åpne, fastmonterte hyller og løs eller fastmontert kjøkkenøy.
- 8. MARKISER, PERSIENNER** og annen type innvendig og utvendig solskjerming, gardinoppheng, lamellgardiner og liftgardiner medfølger.
- 9. AVTREKKSIFTER** av alle slag, samt fastmonterte aircondition/ventilasjonsanlegg, medfølger.
- 10. SENTRALSTØVSUGER** medfølger med komplett anlegg, herunder slange, munnstykke mm.
- 11. LYSKILDER.** Kupler, lysstoffarmatur, fastmonterte "spotlights", oppheng og skinner med spotlights samt utelys og hagebelysning medfølger. Vegglamper, krokhengte lamper, lysekroner, prismelamper og lignende som er koblet til sukkerbit eller stikkontakt følger likevel ikke med.
- 12. INSTALLERTE SMARTHUSLØSNINGER** med sentral som styrer lys, varme, lyd o.l., samt tilhørende trådløse enheter som brytere, sensorer, kameraer, integrerte høyttalere el. medfølger. Enkle lysstyringssystem f.eks. med en sentral som kun styrer lyspærer eller smartpærer montert i sokkel medfølger likevel ikke.
- 13. UTVENDIGE SØPPELKASSER** og eventuelt holder/hus til disse medfølger.
- 14. POSTKASSE** medfølger.
- 15. UTENDØRS INNRETNINGER** slik som flaggstang, fastmontert tørkestativ, samt andre faste utearrangementer som f.eks. badestamp, boblekar/jacuzzi og liknende utendørs kar, lekestue, lekestativ, utepeis, fastmontert trommel til vannslange, medfølger. Guidekabel/avgrenskingskabel til robotgressklipper medfølger, men robotgressklipper og ladestasjon for denne medfølger ikke.
- 16. FASTMONTERT VEGGLADER/LADESTASJON TIL EL-BIL** medfølger uavhengig av hvor laderen er montert.
- 17. SOLCELLEANLEGG** med tilhørende teknisk infrastruktur medfølger.
- 18. GASSBEHOLDER** til gasskomfyr og gasspeis medfølger.
- 19. BRANNSTIGE, BRANNTAU**, feiestige og lignende medfølger der dette er påbudt. Løse stiger medfølger ikke.
- 20. BRANNSLUKNINGSAPPARAT, BRANNSLANGE** og RØYKVARSLER medfølger der dette er påbudt. Det er eier og brukers plikt til å se til at utstyret forefinnes på enhver eiendom. Hvis annet ikke er uttrykkelig avtalt, skal dette derfor alltid følge med ved salg av eiendom.
- 21. SAMTLIGE NØKLER** til eiendommen som selger er i besittelse av skal overleveres kjøper på overtakelsen, herunder nøkler til eventuelle boder, uthus, garasjeportåpner e.l. Låses boder, uthus e.l. med hengelås, skal lås og nøkler til disse medfølge.
- 22. GARASJEHYLLER, bodhyller, lagringshyller** og oppheng til bildekk medfølger såfremt de er fastmontert.

Planter, busker og trær som er plantet på tomten, eller fastmonterte kasser og lignende er en del av eiendommen og medfølger i handelen.

Boligkjøperforsikring

- Advokathjelp ved boligkjøpet og i 5 år fremover.
- Er kjøpers motvekt til selgers boligselgerforsikring.
- Gir deg advokathjelp hele veien til rettskraftig dom, om nødvendig.

Andelsbolig/aksjeleilighet:	Kr 7 900
Selveierleilighet/rekkehus:	Kr 10 900
Ene-/tomannsbolig, tomt:	Kr 15 500
Fritidsbolig følger øvrige boligtyper.	

Boligkjøperforsikring PLUSS

- Samme dekning som HELP Boligkjøperforsikring.
- I tillegg får du advokathjelp på de viktigste rettsområdene i privatlivet.



PLUS dekkes også disse rettsområdene

- Samboeravtale, ektepakt og arv
- Forbrukerkjøp og håndverkertjenester
- Utleie og naboforhold
- Tomtefeste, veirett og andre servitutter
- Plan- og bygningsrett
- Skatt ved oppussing, utleie og eiendomssalg
- Tilgang til digitale juridiske avtaler via Min side

PLUS gir boligeiere et sterkt rabattert advokattilbud i og utenfor domstolene. Få advokathjelp når du trenger det fra Norges største advokatmiljø for privatpersoner. **PLUS** kan bare tegnes samtidig med boligkjøperforsikringen, og koster kun kr 2 800 i tillegg. **PLUS** fornyes årlig.

Boligkjøperforsikring tegnes hos eiendomsmegler senest ved kontraktsignering og gir rett til advokathjelp inntil 5 år etter overtakelse. Forsikringen betales som del av oppgjøret ved boligkjøpet. **PLUS**dekningen fornyes årlig ved faktura fra HELP.

Egenandel kr 4 000 påløper ved takst, tvist eller 10 timer advokatbistand, avhengig av hva som kommer først. Meglerforetaket mottar kr 4 800/4 900/5 000 i kostnadsgodtgjørelse, avhengig av boligtype, samt et tillegg på kr 1 000 ved salg av **PLUS**.

Vi unner ingen å stå alene

Har du spørsmål? Kontakt HELP på help.no/minside,
telefon 22 99 99 99 eller epost post@help.no



Rett skal være rett. For alle.

Vi tar forbehold om pris- og vilkårsendringer. Hvis premien ikke er innbetalt ved overtakelse, vil avtalen bli kansellert. For fullstendig informasjon om dekning og vilkår, se help.no.

Forbrukerinformasjon om budgivning

Sist oppdatert med virkning fra 1. juli 2025, i forbindelse med ikrafttredelse av endringer i eiendomsmeglingsloven.



Informasjonen er utarbeidet av Forbrukerrådet, Advokatforeningen ved Lovutvalget for eiendomsmegling, Eiendom Norge og Norges Eiendomsmeglerforbund, på grunnlag av bl.a. eiendomsmeglingsloven § 6-8.

Nedenfor gis en oversikt over de retningslinjer som anbefales ved budgivning på eiendommen. Avslutningsvis gis også en kort oversikt over de viktigste rettsreglene tilknyttet budgivning.

Før det legges inn bud på eiendommen oppfordres budgiver til å sette seg inn i all relevant informasjon om eiendommen, herunder salgsoppgave og tilstandsrapport.

GJENNOMFØRING AV BUDGIVNING:

1. Alle bud skal inngis skriftlig til megler, som formidler disse videre til selger. Med skriftlige bud menes også elektroniske meldinger som e-post og SMS når informasjonen i disse er tilgjengelig også for ettertiden. Kravet til skriftlighet gjelder også budforhøyelser, og motbud (bud fra selger), aksept eller avslag fra selger. Før formidling av bud til selger skal megler innhente gyldig legitimasjon og signatur fra budgiver. Kravet til legitimasjon og signatur er oppfylt for budgivere som benytter e-signatur som f.eks. BankID eller MinID.

2. Et bud bør inneholde eiendommens adresse (eventuelt gnr/bnr), kjøpesum, budgivers kontaktinformasjon, finansieringsplan, akseptfrist, overtakelsesdato og eventuelle forbehold som for eksempel usikker finansiering, salg av nåværende bolig ol. Normalt vil ikke et bud med forbehold bli akseptert før forbeholdet er avklart. Konferer gjerne med megler før bud inngis.

3. Megler skal legge til rette for en forsvarlig avvikling av budrunden. I forbrukerforhold (dvs. der selger er forbruker) skal megleren ikke formidle bud med kortere akseptfrist enn kl. 12.00 første virkedag etter siste annonserte visning. Etter denne fristen bør budgivere ikke sette en kortere akseptfrist enn at megler har mulighet til, så langt det er nødvendig, å orientere selger, budgivere og øvrige interessenter om bud og forbehold. Dersom bud inngis med en frist som åpenbart er for kort til at megleren kan avvikle budrunden på en forsvarlig måte som sikrer selger og interessenter et tilstrekkelig grunnlag

for sine handlingsvalg, vil megler fraråde budgiver å stille slik frist.

4. Megler skal ikke formidle bud med forbehold om at budet eller forbehold i budet skal holdes skjult (hemmelig) for andre budgivere og interessenter.

5. Megleren vil uoppfordret gi sin vurdering av det enkelte bud overfor selger, når budet er gitt innenfor fristene i punkt 3.

6. Megleren skal, så langt det er nødvendig og mulig, holde budgiverne skriftlig orientert om mottatte bud, herunder budets størrelse, forbehold og akseptfrist. Megler skal så snart som mulig bekrefte skriftlig overfor budgivere at budene deres er mottatt. For øvrig vil megler, på forespørsel fra andre, opplyse om aktuelle bud på eiendommen, herunder relevante forbehold.

7. Kopi av budjournal skal gis til kjøper og selger uten ugrunnet opphold etter at handel er kommet i stand. Dersom det er viktig for budgiver å bevare sin anonymitet, bør budet formidles gjennom fullmektig.

8. Etter at handel har kommet i stand, eller dersom en budrunde avsluttes uten at handel er kommet i stand, kan en budgiver kreve kopi av budjournalen i anonymisert form.

VIKTIGE AVTALERETTSLIGE FORHOLD:

1. Det eksisterer ingen angrerett ved salg/kjøp av fast eiendom.

2. Når et bud er inngitt til megler og innholdet i budet er formidlet til selger (slik at selger har fått kunnskap om budet), kan budet ikke kalles tilbake. Budet er da bindende for budgiver frem til akseptfristens utløp, med mindre budet før denne tid avslås av selger eller budgiver får melding om at eiendommen er solgt til en annen. Man bør derfor ikke gi bud på flere eiendommer samtidig dersom man ikke ønsker å kjøpe flere enn en eiendom.

3. Selger står fritt til å forkaste eller akseptere ethvert bud, og er for eksempel ikke forpliktet til å akseptere høyeste bud.

4. Når en aksept av et bud har kommet frem til budgiver innen akseptfristens utløp er det inngått en bindende avtale.

5. Husk at et eventuelt bud fra selger til kjøper (såkalte «motbud»), avtalerettslig er et bindende tilbud som medfører at det foreligger en avtale om salg av eiendommen dersom budet i rett tid aksepteres av kjøper.

NOTATER

This image shows a blank sheet of white paper with horizontal ruling lines. The lines are evenly spaced and run across the width of the page. There are no margins, text, or other markings on the paper.

[illegible]

NOTATER

[illegible]

BUD PÅ HJEMMET

Oppdragsnummer: 2-0229/25

Adresse: Breivikvegen 1C, 6018 ÅLESUND, gnr. 25, bnr. 21,
snr. 44 i Ålesund kommune.

Kontaktperson: Tobias Skodje

Tlf: 47607840

Epost: t.skodje@notar.no

Salgsoppgavedato: 21.11.2025

Navn på budgiver: _____

Fødselsnummer: _____

Adresse: _____

Postnummer./Sted: _____

Telefon, privat: _____

Telefon, arbeid: _____

Navn på budgiver: _____

Fødselsnummer: _____

Adresse: _____

Postnummer./Sted: _____

Telefon, privat: _____

Telefon, arbeid: _____

E-mail: _____

E-mail: _____

Gir herved bindende bud på overnevnte eiendom på kr: _____ kroner: _____

Omkostninger i henhold til salgsoppgaven kommer i tillegg (Med blokkbokstaver)

Eventuelle forbehold/andre betingelser: _____

Ønsket overtakelsestidspunkt: _____

Budet gjelder til og med den: _____ kl: _____

(Budet er bindende til kl 16.00 neste virkedag desom budgiver ikke har angitt annen akseptfrist)

FINANSIERING

Långiver: _____

Kontaktperson: _____

Bank: _____

Tlf: _____

Egenkapital kr: _____

Salg av eiendom, adr.: _____

☐ Jeg/vi er fysisk(e) person(er) som ikke hovedsakelig handler som ledd i næringsvirksomhet.

Undertegnede bekrefter med dette å ha lest salgsoppgaven med tilhørende vedlegg. Undertegnende er kjent med forbrukerinformasjon om budgivning. Budet er avgitt i henhold til de avtalebetingelser som fremgår av salgsoppgave. Budgiverne samtykker i at hver av partene forplikter hverandre ved inngivelse/endring av bud og/eller vilkår.

Sted/dato: _____

Sted/dato: _____

Budgivers underskrift: _____

Budgivers underskrift: _____

LEGITIMASJON

LEGITIMASJON



Følg budrunden live!

Vi gir deg muligheten til å følge budrunden minutt for minutt på vår hjemmeside.

WWW.NOTAR.NO/LIVE-BUDGIVNING/