

FASADER

Målestokk
1:100

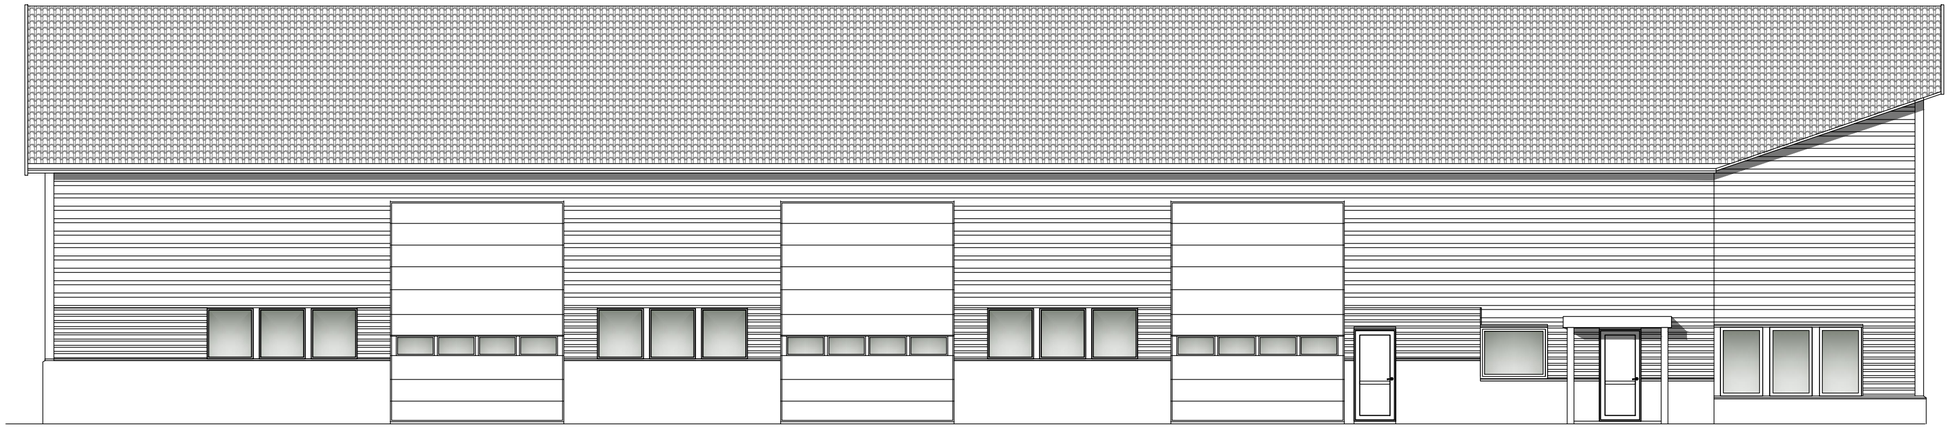


Fasdae mot sørøst

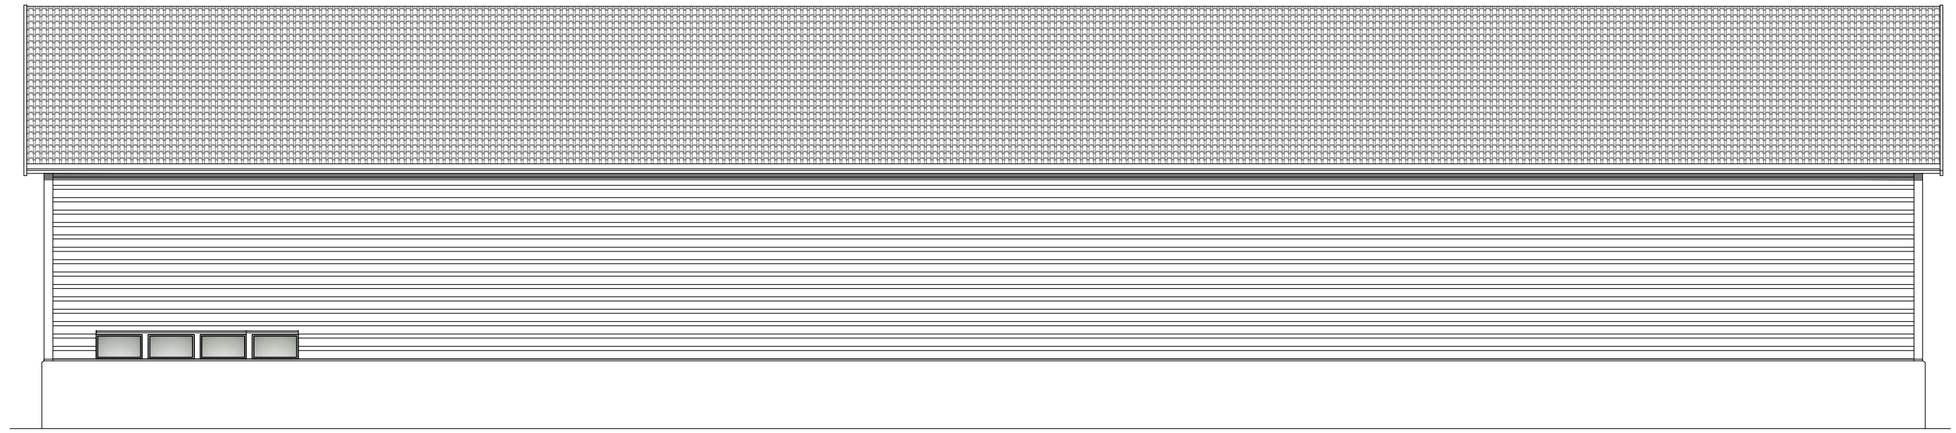

Fasdae mot nordvest



Fasdae mot nordøst

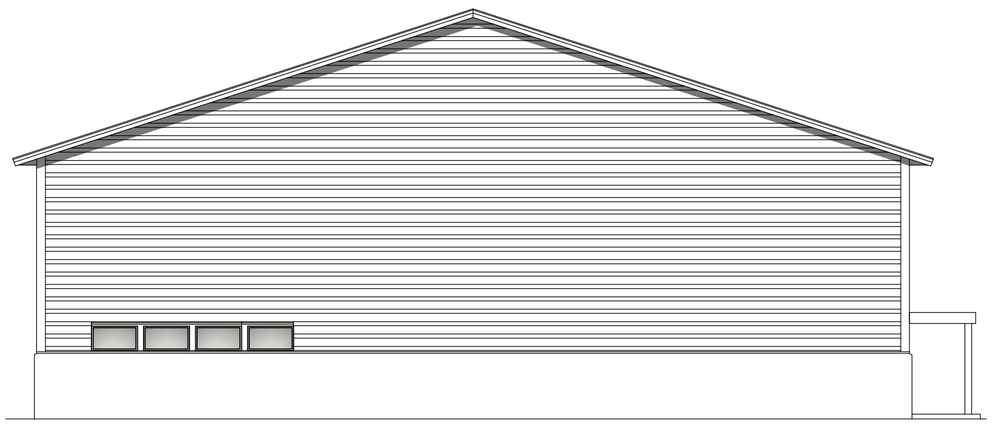

Fasdae mot sørvest

Arealberegning BYA: 855 m2 BRA 825 m2	Rev Dato 11.02.18 26.06.18	Revisjonsmerknad Tilpasset damegarderobe Bygget er korrigert for byggegrense med skråstilt vegg, og forlenget med 2,4 m	Ing Geir P Seljeseth Lyngveien 27 6429 MOLDE	Dato 23.11.17 Tegn GPS	Tiltakshaver: Drågen Eindom Frænatunvegen 7, 6440 Elnesvågen
		MERKNADER Byggemålene på tegning er modulmål for vinduer og dører. og må tillegges ca 10 mm i høyde og bredde	FASADER Gnr: 50 Bnr: 93		Oppdrag Verksted-Kontorer Byggeadresse Varholmyrene 45 Fræna

Målestokk 1:100
Tiltakshaver:
Tlf: 97159778
Tegning nr A2-02