

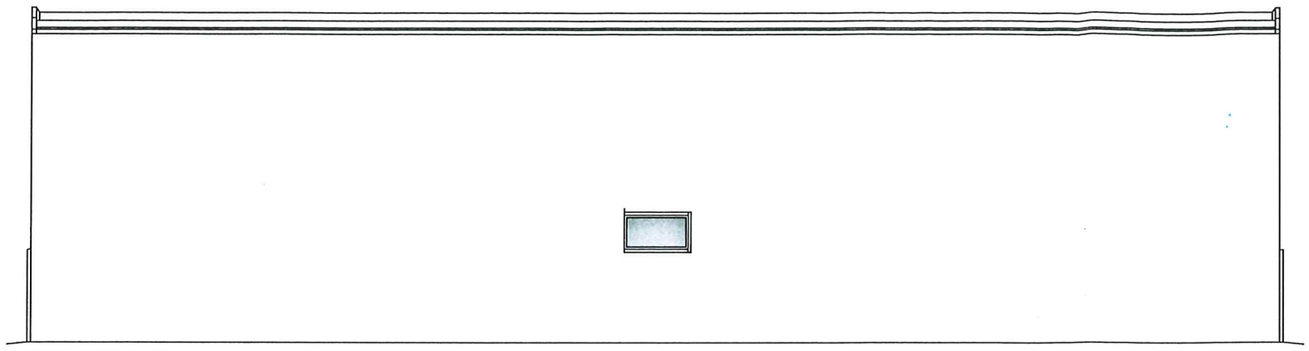



Fasdae mot sørvest

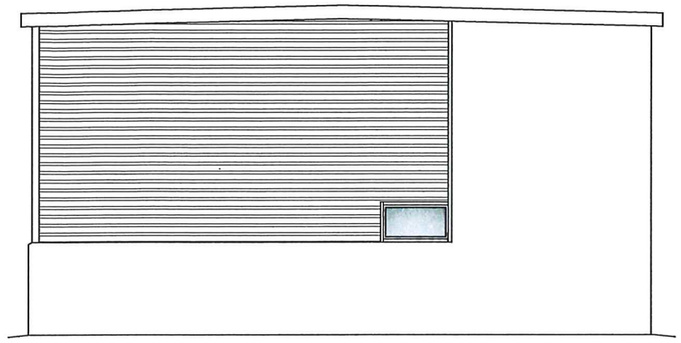

Fasdae mot nordvest

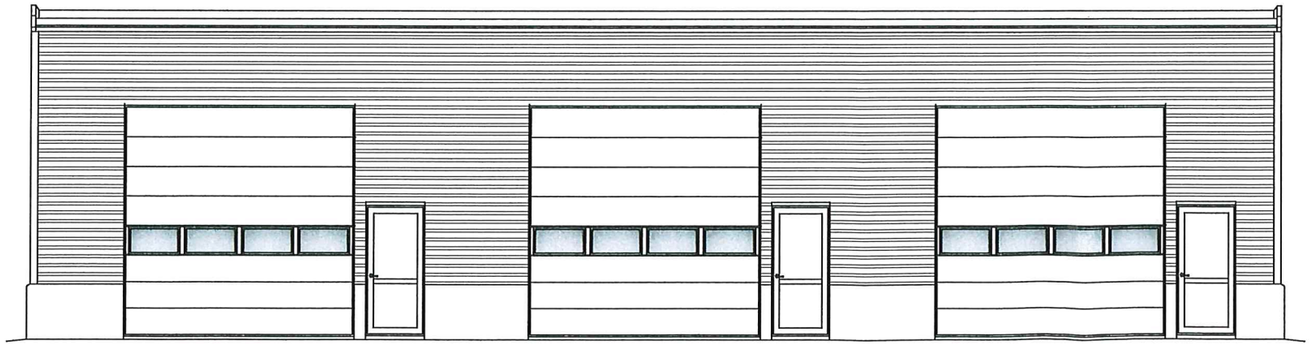

Fasdae mot nordøst

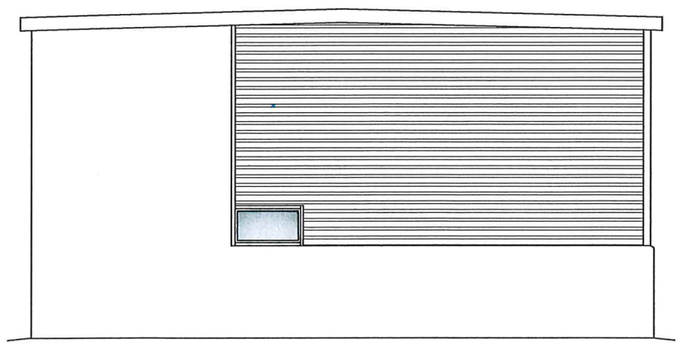


Fasdae mot sørøst

Målestokk

1:100

Arealberegning	Rev Dato	Revisjonsmerknad	Ing Geir P Seljeseth Lyngveien 27 6429 MOLDE	Dato 28.01.25 Tegn GPS	Tiltakshaver: Drågen Eindom Frænatunvegen 7, 6440 Elnesvågen	Målestokk 1:100
BYA: 207 m2	28.01.25	Omgjort til 3 garasjer. Noen vinduendringer				Tiltakshaver: Tlf: 97159778
BRA: 186 m2			FASADER		Oppdrag GARASJE	
	MERKNADER	Byggemålene på tegning er modulmål for vinduer og dører. og må tillegges ca 10 mm i høyde og bredde Konstruksjonen oppføres i REI-60 og EI-60 innenfor 4 m fra byggegrense	Gnr: 50	Bnr: 93	Byggeadresse Varholmyrene 45 Fræna	Tegning nr A3-03

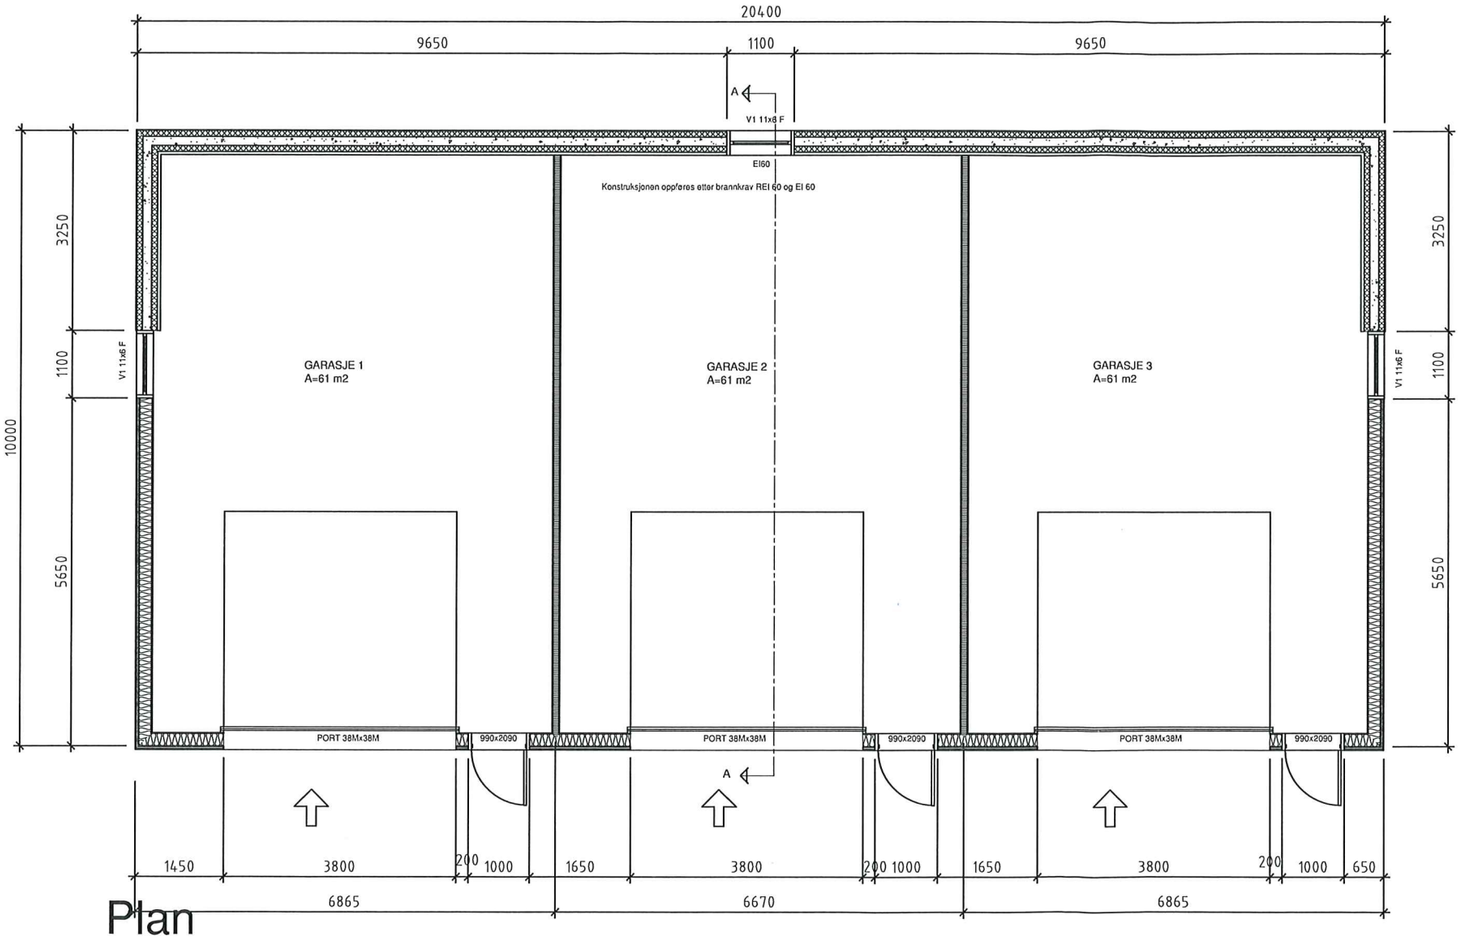

Plan


Målestokk

1:100

BYA: 207 m2


Målestokk

1:200

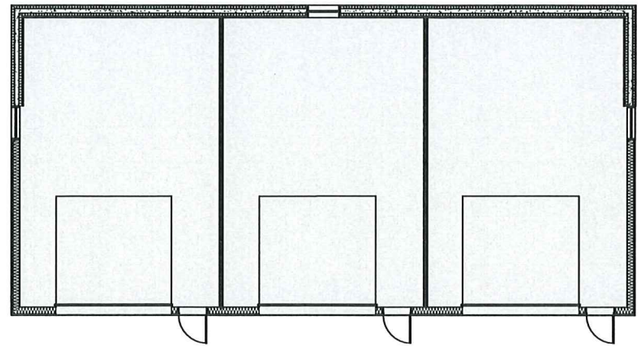



Arealberegning	Rev Dato	Revisjonsmerknad	Ing Geir P Seljeseth Lyngveien 27 6429 MOLDE	Dato 28.01.25 Tegn GPS	Tiltakshaver: Drågen Eindom Frænatunvegen 7, 6440 Elnesvågen	Målestokk 1:100/200
BYA: 207 m2	28.01.25	Omgjort til 3 garasjer. Noen vinduendringer				Tiltakshaver: Tlf: 97159778
BRA: 186 m2			Plan-BYA-Flyfoto		Oppdrag GARASJE	
	MERKNADER	Byggemålene på tegning er modulmål for vinduer og dører. og må tillegges ca 10 mm i høyde og bredde Konstruksjonen oppføres i REI-60 og EI-60 innenfor 4 m fra byggegrense	Gnr: 50	Bnr: 93	Byggeadresse Varholmyrene 45 Fræna	Tegning nr A3-01

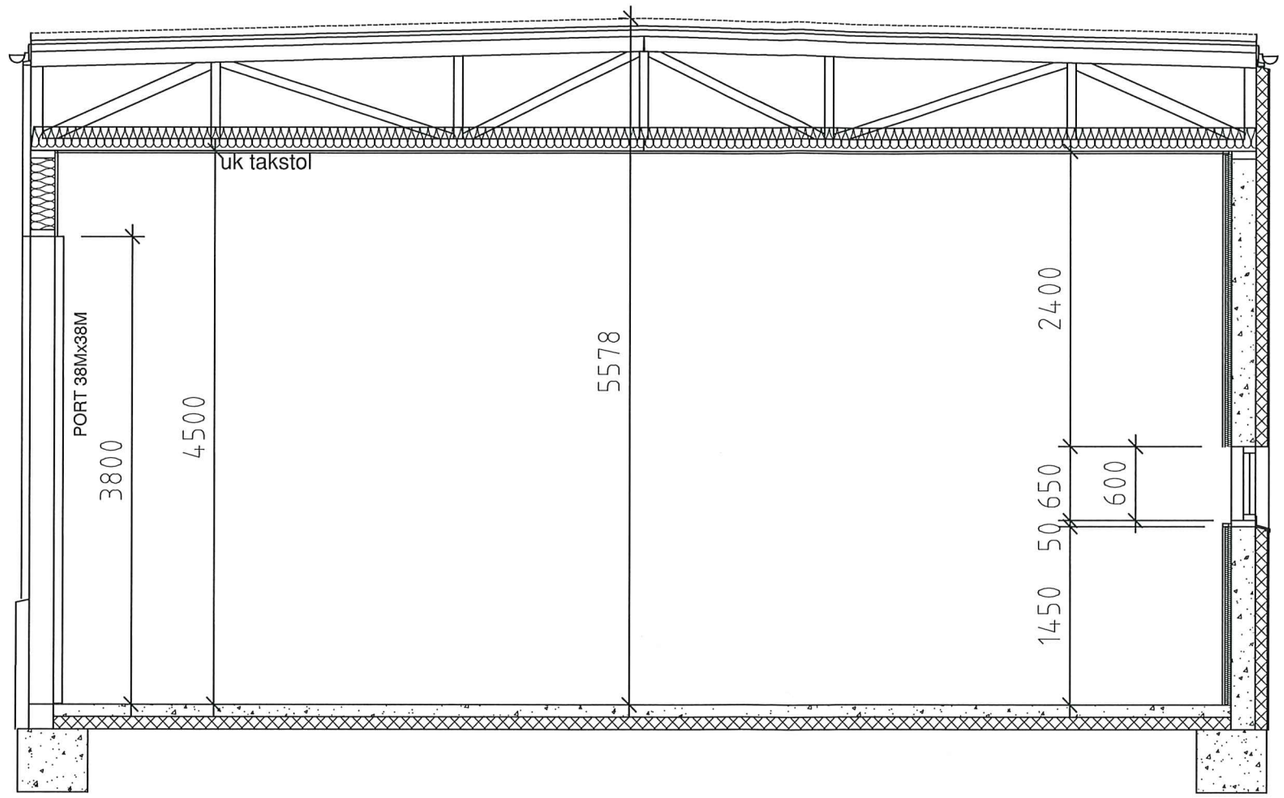

SNITT A-A

Målestokk

1:50

Arealberegning

BYA: 207 m2

BRA: 186 m2

Rev Dato	Revisjonsmerknad
28.01.25	Omgjort til 3 garasjer. Noen vinduendringer

MERKNADER Byggemålene på tegning er modulmål for vinduer og dører.
og må tillegges ca 10 mm i høyde og bredde
Konstruksjonen oppføres i REI-60 og EI-60 innenfor 4 m fra byggegrense

Ing
Geir P Seljeseth
Lyngveien 27
6429 MOLDE

Dato 28.01.25

Tegn GPS

SNITT

Gnr: 50 Bnr: 93

Tiltakshaver:
Drågen Eindom

Frænatunvegen 7,
6440 Elnesvågen

Oppdrag
GARASJE

Byggeadresse
Varholmyrene 45
Fræna

Målestokk
1:50

Tiltakshaver:
Tlf: 97159778

Tegning nr
A3-02