



SNITT C-C

Målestokk
1:50

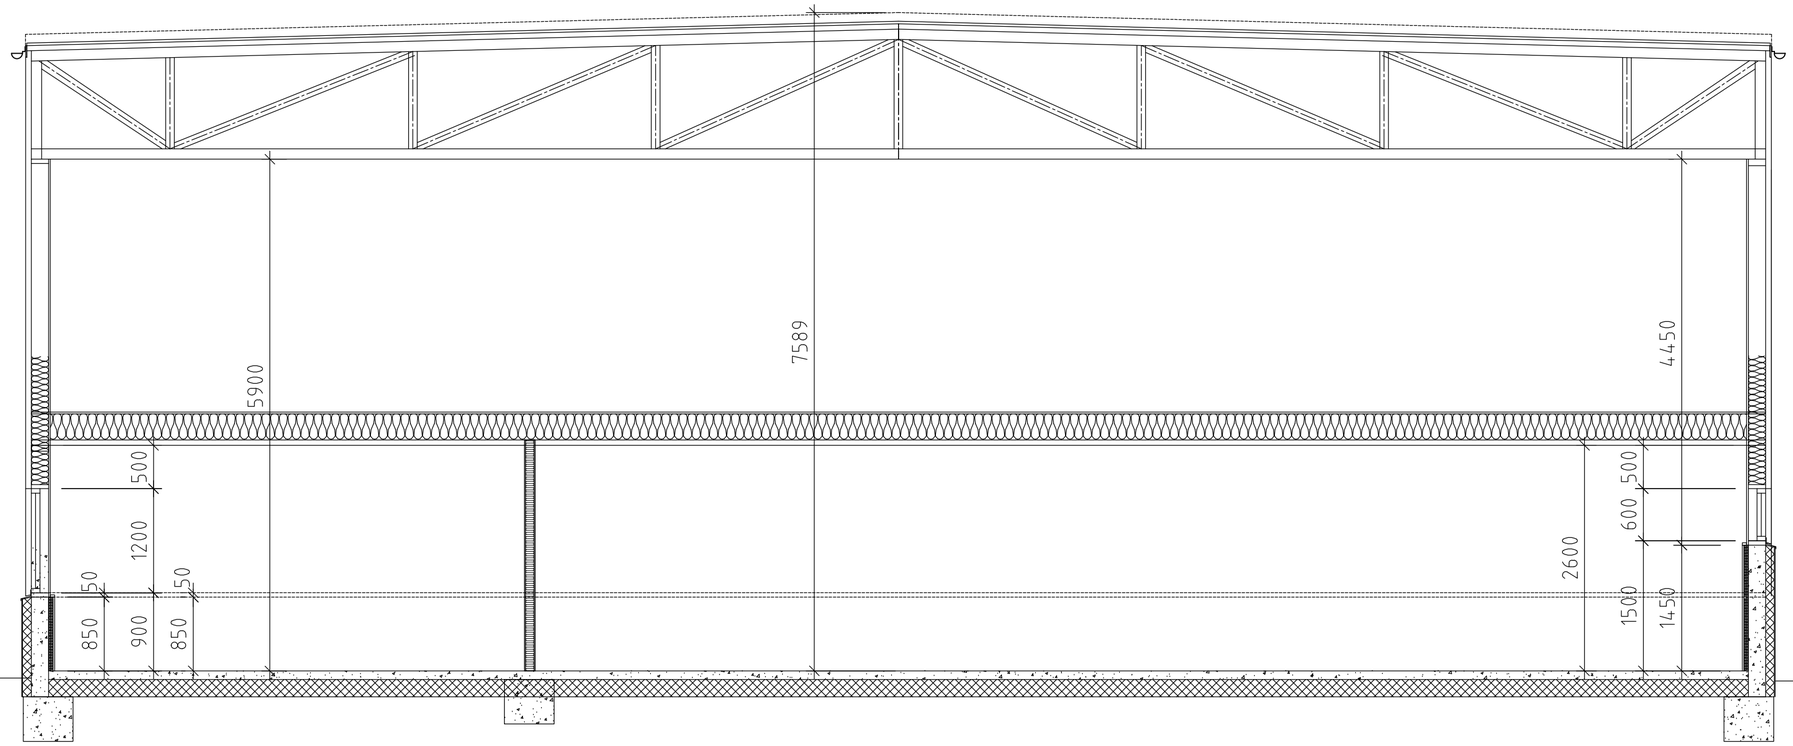

SNITT A-A

Målestokk
1:50

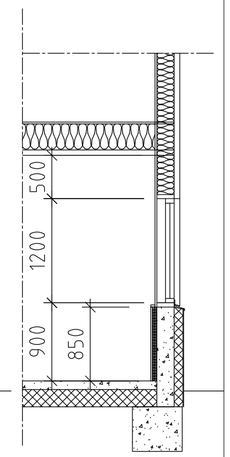


SNITT B-B

Målestokk
1:50

Vinduer

Målestokk
1:50

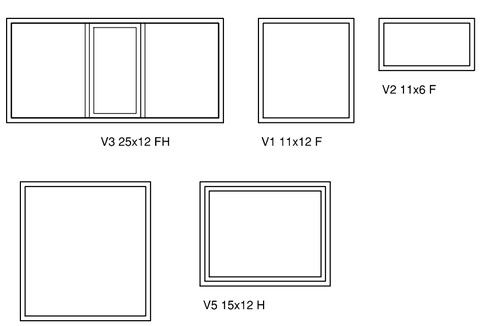

Arealberegning

BYA: 855 m2

BRA 825 m2

Rev	Dato	Revisjonsmerknad
	11.02.18	Tilpasset damegarderobe
	26.06.18	Bygget er korrigert for byggegrense med skråstilt vegg, og forlenget med 2,4 m

MERKNADER Byggemålene på tegning er modulmål for vinduer og dører. og må tillegges ca 10 mm i høyde og bredde

Ing
Geir P Seljeseth
Lyngveien 27
6429 MOLDE

Dato 23.11.17

Tegn GPS

SNITT A-A/B-B/C-C Vinduer

Gnr: 50 Bnr: 93

Tiltakshaver:
Drågen Eindom
Frænatunvegen 7,
6440 Elnesvågen

Oppdrag
Verksted-Kontorer

Byggeadresse
Varholmyrene 45
Fræna

Målestokk
1:50

Tiltakshaver:
Tlf: 97159778

Tegning nr
A2-03