
BYA=687 m2

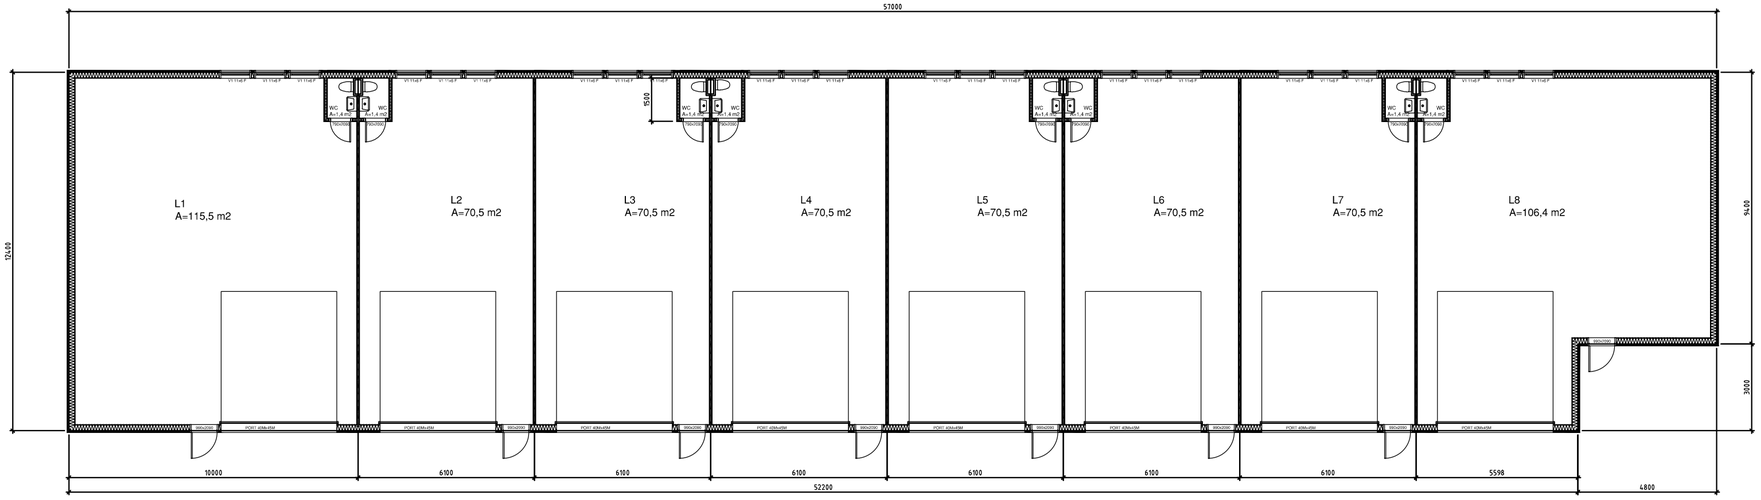

PLAN


Målestokk


1:150

FASADER

Målestokk

1:200

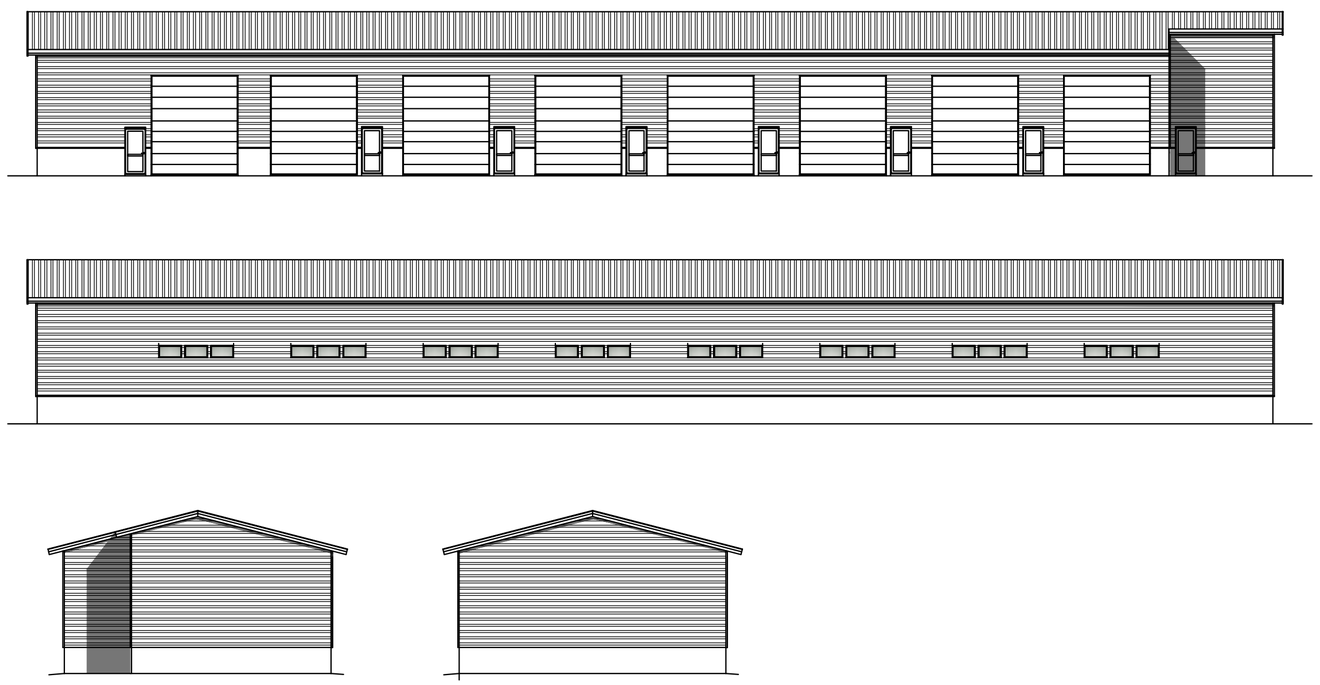

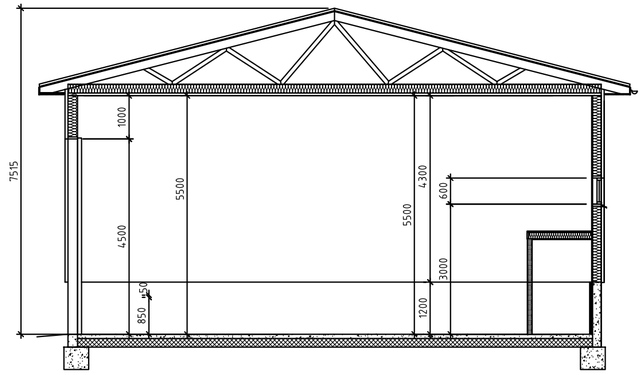

SNITT

Målestokk

1:100

Arealberegning

BYA: 887 m2

Rev	Dato	Revisjonsmerknad

MERKNADER

Byggemålene på tegning er modulmål for vinduer og dører.
og må tillegges ca 10-15 mm i høyde og bredde for trevegger, og 15-20 mm mot betongkonstruksjoner

Ing
Geir P Seljeseth
Lyngveien 27
6429 MOLDE

Dato 8.03.23

Tegn GPS

PLAN, SNITT,FASADER

Gnr: 50 Bnr: 93

Tiltakshaver:
Drågen Eindom
Frænatunvegen 7,
6440 Elnesvågen

Oppdrag
Lager

Byggeadresse
Varholmyrene 45
Fræna

Målestokk
1:100/150/200

Tiltakshaver:
Tlf: 97159778

Tegning nr
A2-01