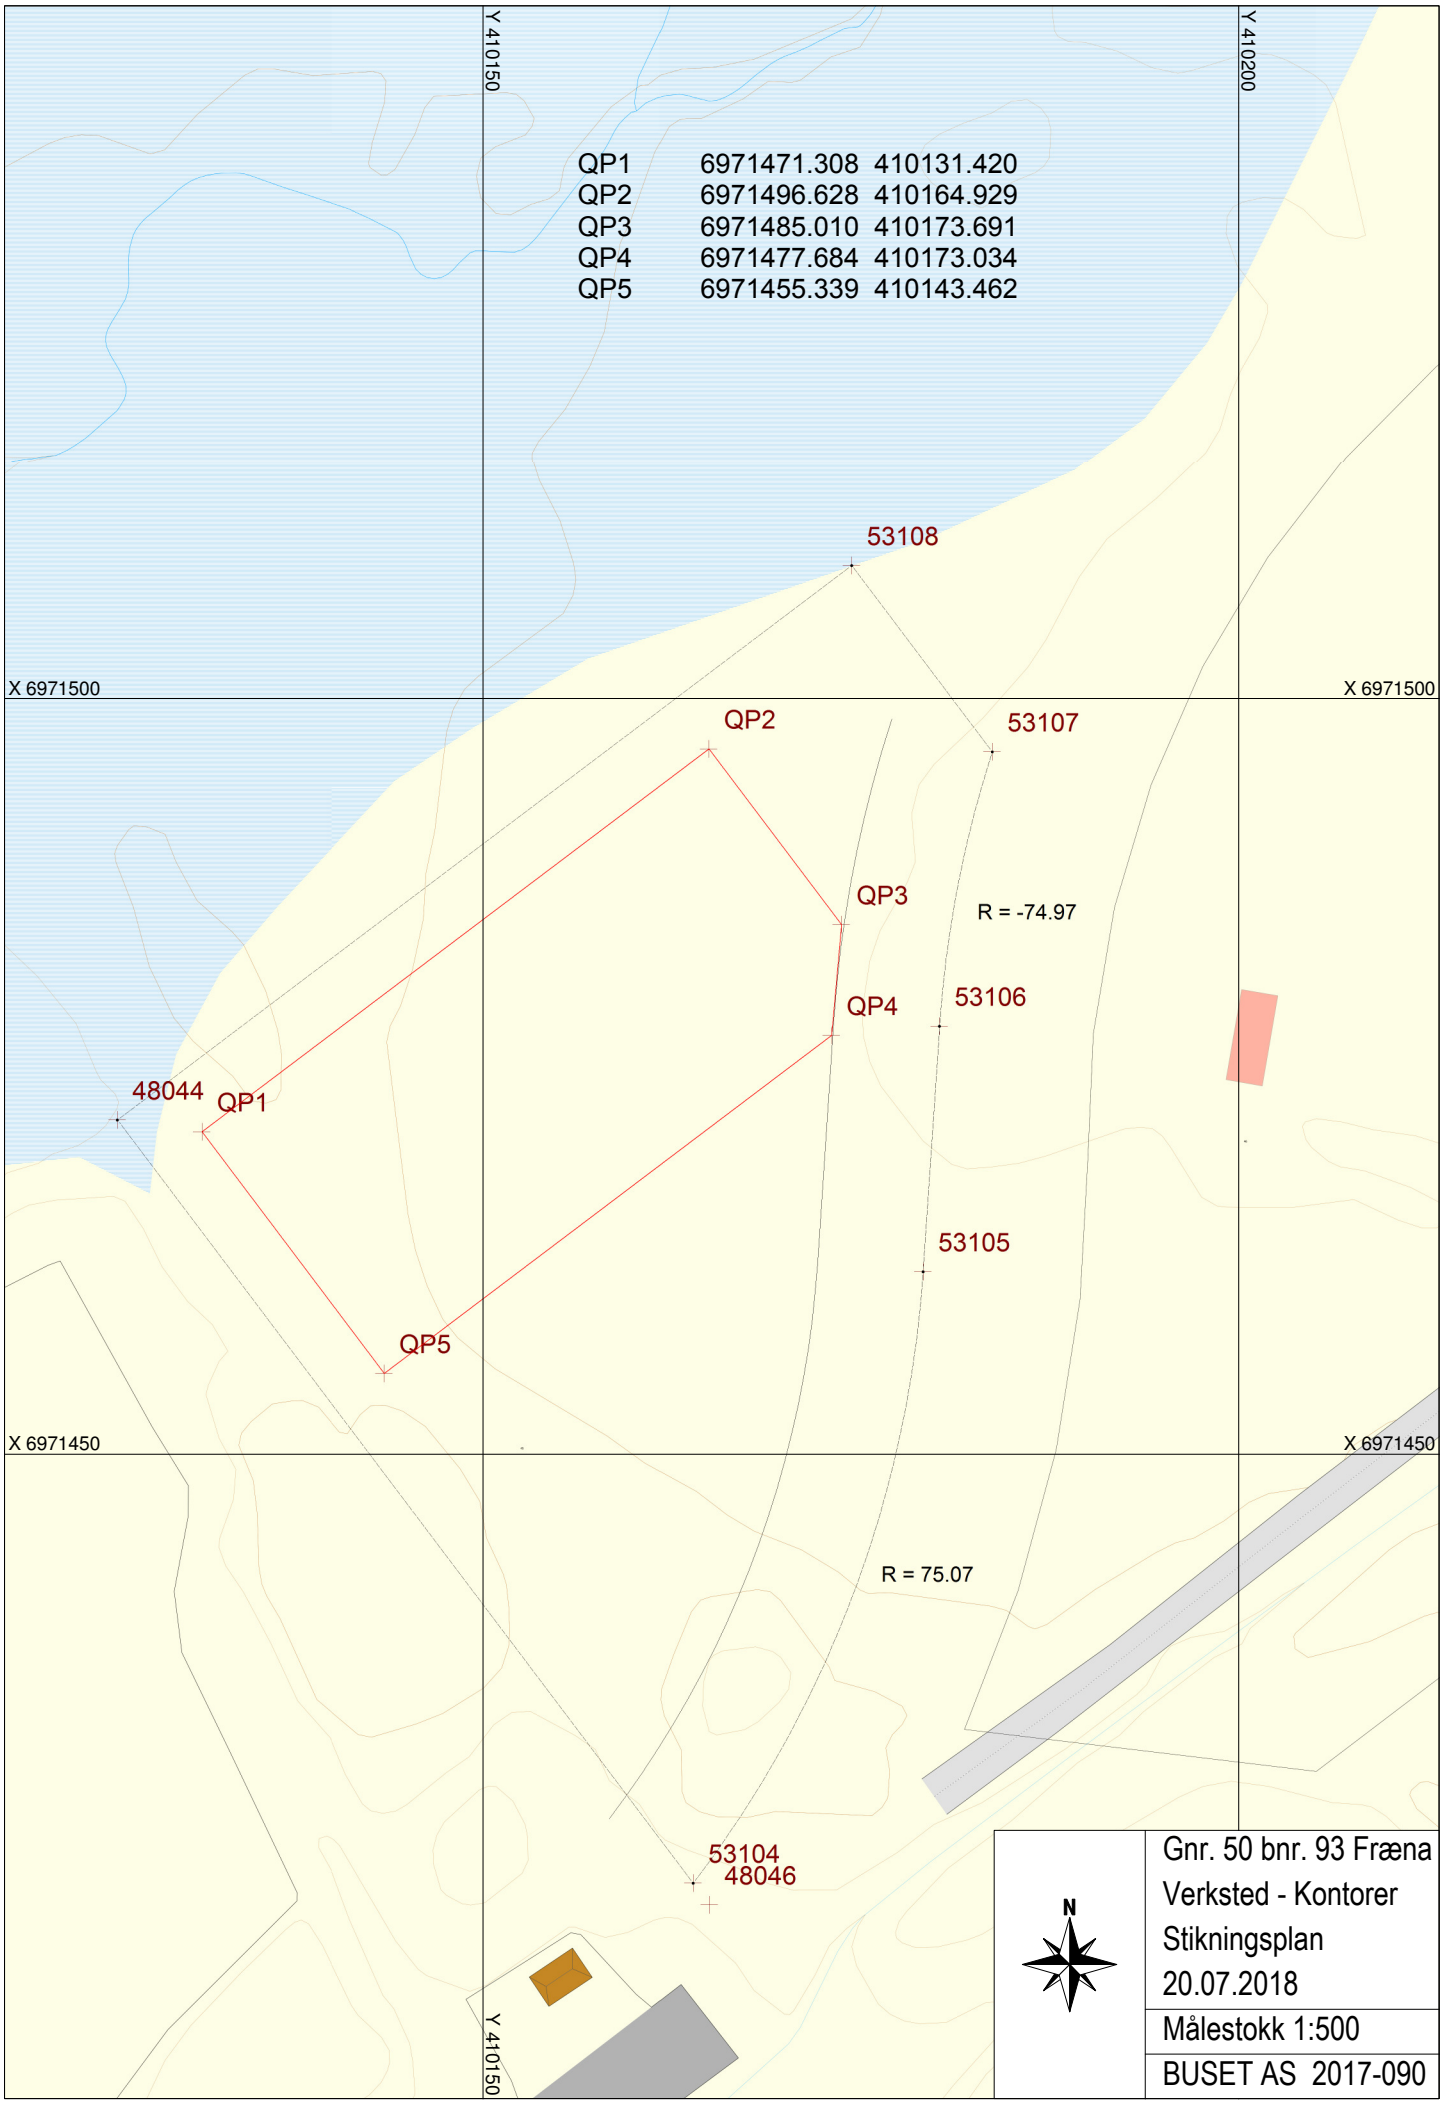

Y 410150
Y 410200
QP1 6971471.308 410131.420
QP2 6971496.628 410164.929
QP3 6971485.010 410173.691
QP4 6971477.684 410173.034
QP5 6971455.339 410143.462
53108
X 6971500
X 6971500
QP2
53107
QP3
R = -74.97
QP4
53106
48044
QP1
53105
QP5
X 6971450
X 6971450
R = 75.07
53104
48046
Y 410150
N
Gnr. 50 bnr. 93 Fræna
Verksted - Kontorer
Stikningsplan
20.07.2018
Målestokk 1:500
BUSET AS 2017-090