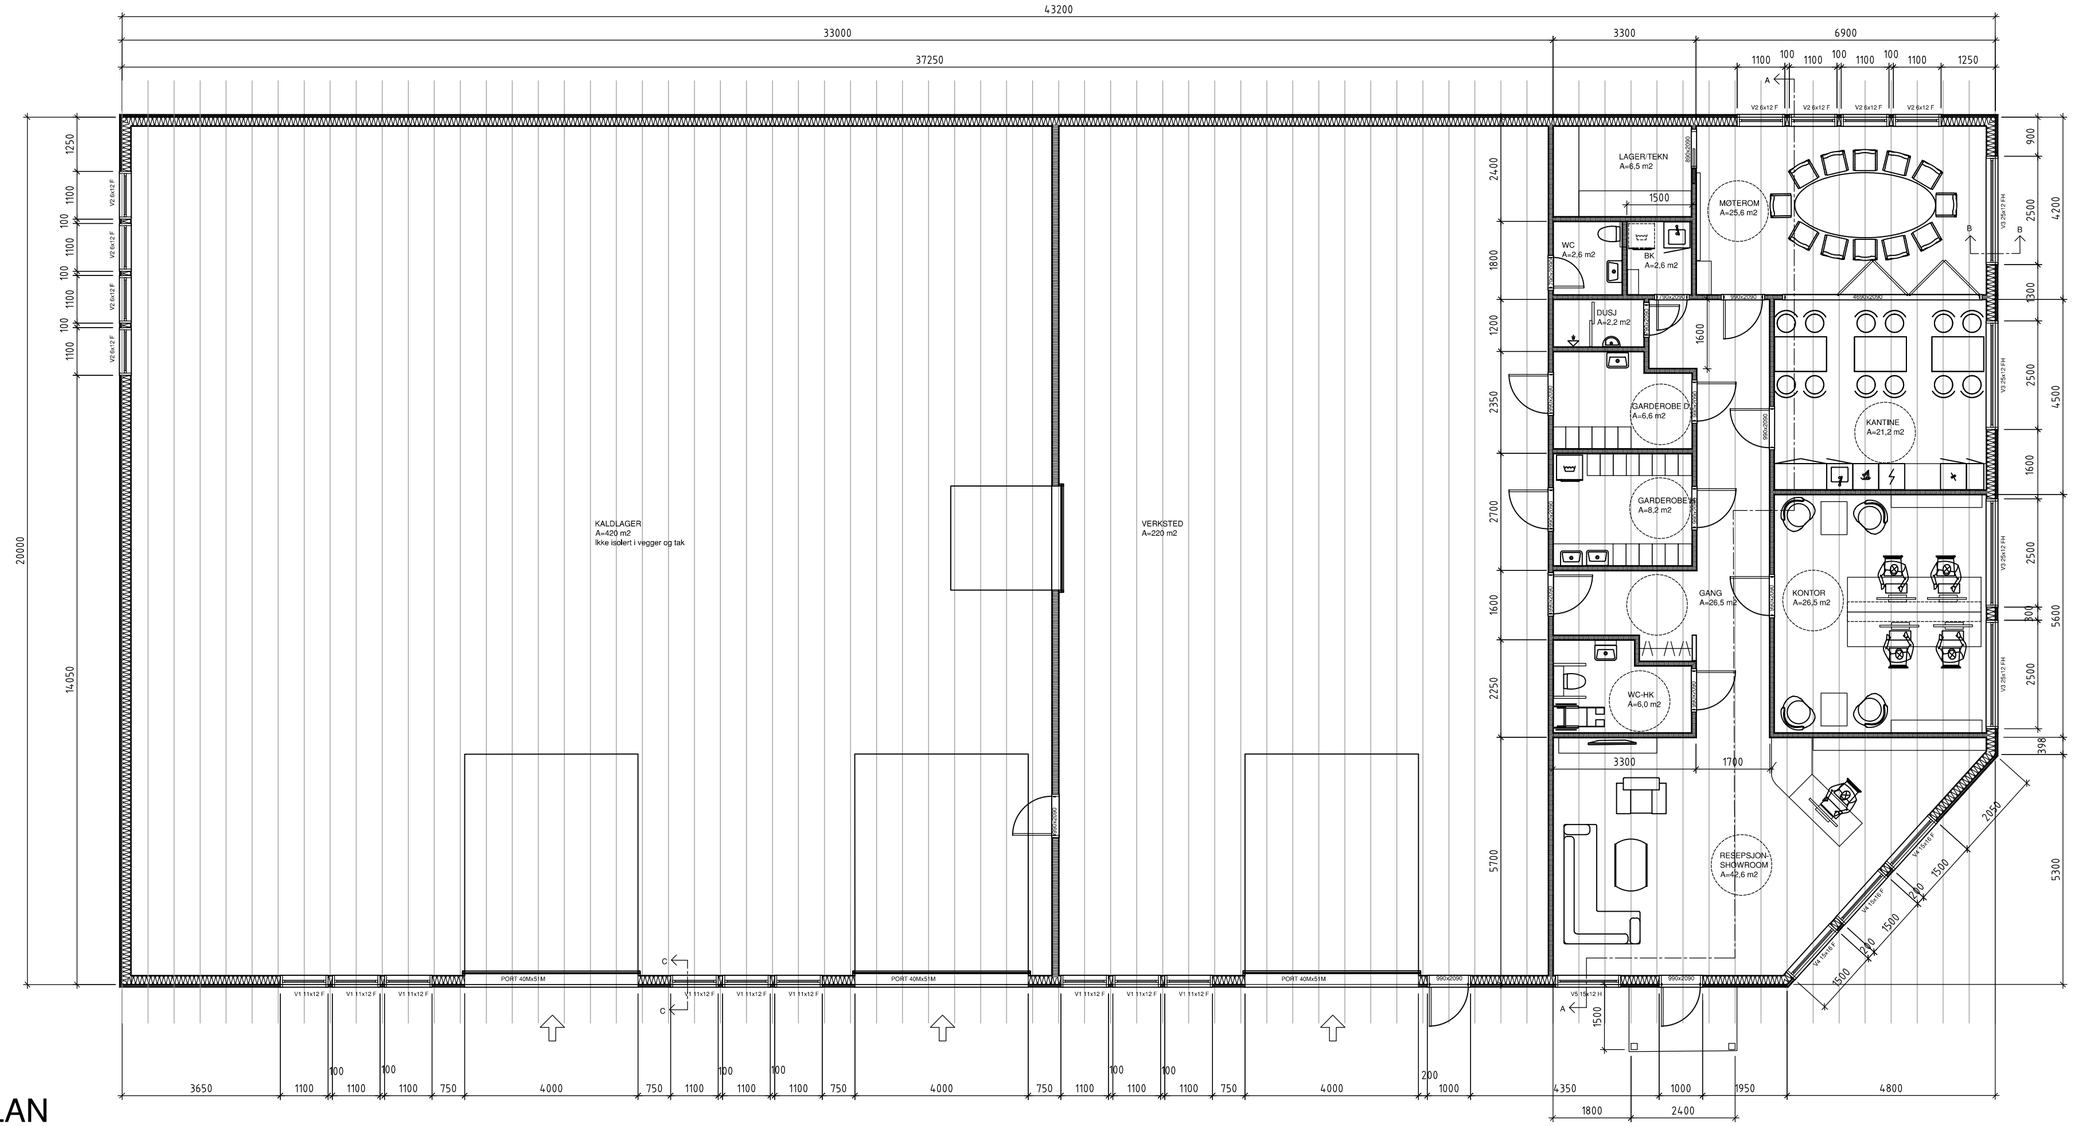


PLAN


Målestokk

1:100

Vinduer

Målestokk

1:50

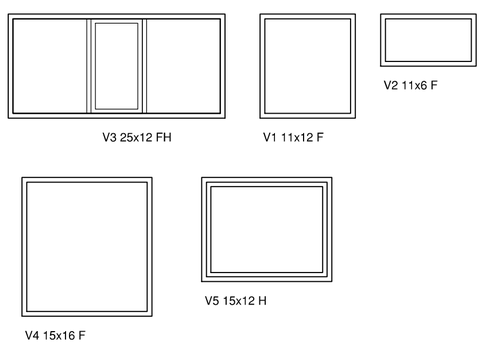

Arealberegning	Rev	Dato	Revisjonsmerknad
BYA: 855 m2		11.02.18	Tilpasset damegarderobe
BRA 825 m2		26.06.18	Bygget er korrigert for byggegrense med skråstilt vegg, og forlenget med 2,4 m

MERKNADER

Byggemålene på tegning er modulmål for vinduer og dører.
og må tillegges ca 10-15 mm i høyde og bredde for trevegger, og 15-20 mm mot betongkonstruksjoner

Ing	Dato
Geir P Seljeseth Lyngveien 27 6429 MOLDE	23.11.17
	Tegn GPS

PLAN
Vinduer

Gnr: 50 Bnr: 93

Tiltakshaver:
Drågen Eiendom
Frænatunvegen 7,
6440 Elnesvågen

Oppdrag
Verksted-Kontorer

Byggeadresse
Varholmyrene 45
Fræna

Målestokk
1:100/50

Tiltakshaver:
Tlf: 97159778

Tegning nr
A2-01