

Dimnøyvegen

ULSTEINVIK

notar



Prisantydning Kr 450 000,- Boligtype Tomter - bolig
Megler Martin Mork Kleppe Tlf 934 28 322

NOTAR.NO

notar



Dimnøyvegen

DIMNA/ERTESVÅGANE - Flott boligtomt med gode solforhold og fantastisk utsikt! Landlig og barnevennlig område.

Adresse	Dimnøyvegen 6065 ULSTEINVIK
Prisantydning	Kr 450 000,-
Omkostninger	Kr 12 340,-
Totalpris	Kr 462 340,-
Eierform	Eiet
Boligtype	Tomter - bolig
Soverom	0

Velkommen til Dimnøyvegen!

Regulert boligtomt på 822 kvm med gode solforhold og flott utsikt!

Eiendommen er beliggende i et rolig og barnevennlig område i Ertesvågane på Dimnøya.

Fra eiendommen er det umiddelbar nærhet til flotte turområder. Det er også kort vei til skole, barnehage, butikk og idrettsanlegg.

Ca. 7 km til Ulsteinvik sentrum med alle sentrumsfasiliteter.

På tomten kan det føres opp boligbygg med inntil 25% utnyttelse (BYA).

Tomten er vendt mot sør-vest, med lett skrånende terreng.

Tomten kan fritt besiktiges.

Notar Ulsteinvik

Bjørndalvegen 3 A
6065 ULSTEINVIK



Martin Mork Kleppe

Eiendomsmegler MNEF/Partner
934 28 322 / mmk@notar.no



Innhold

Om boligen	3
Bilder	5
Ditt nye nabolag	9
Nøkkelinformasjon	10
Vedlegg	17
Budgivning	39

Notar er et eiendomsmeglerfirma eid av eiendomsmeglere. Vi er overbevist om at den beste eiendomsmegleren er spesialisert og uavhengig. Vårt kundeløfte er kvalitet, trygghet og hardt arbeid.

Salgsgaranti:

Vår salgsgaranti betyr at hvis boligen ikke blir solgt til en pris du aksepterer, kan du når som helst trekke deg fra salget helt vederlagsfritt. Vår salgsgaranti er din trygghet.

Live budgivning:

Alle interessenter som har meldt interesse følges opp via telefon og sms. I tillegg har vi vår egen unike live budgivning på vår hjemmeside, her kan alle følge med.

"Godt gjort er bedre enn godt sagt"

**Salgs-
garanti**

Ingen salg
Ingen regning



Flotte turområder like i nærheten



Tomten sett ovenfra



Flott beliggenhet i rolige omgivelser.



Tomten sett fra nordvest



Utsikt fra tomten



Utsikt fra tomten



Selgers private bilde. (Fra naboeiendom)



Selgers private bilde. (Fra naboeiendom)

Ditt nye nabolag

BELIGGENHET

Tomten er beliggende ca 50 m.o.h i Ertevågane på Dimnøya. Tomten er sørvestvendt med gode solforhold og flott utsikt. En landlig og barnevennlig beliggenhet med flotte turområder i umiddelbar nærhet. Fra eiendommen er det ca 2 km til Sundgot med idrettsanlegg og barnehage. Ca. 2,7 km til Hasund barneskole og dagligvare. Det er 7 km til Ulsteinvik sentrum.

ADKOMST

Det vil bli skiltet med Notar visningsskilter ved fellesvisninger. Se forøvrig kart for nærmere veibeskrivelse.



Nøkkelinformasjon

EIENDOMMEN

ADRESSE

Dimnøyvegen, 6065 ULSTEINVIK

OPPDRAKSNUMMER

3-0015/25

SELGER

Marlén Jonsson Brandal
Ole Gunnar Falch Ulstein

MATRIKKE

Gårdsnummer 28, bruksnummer 121,
i Ulstein kommune.

EIEFORM

Eiet

BOLIGTYPE

Tomter - bolig

ENERGIKLASSE

Energifarge Ukjent og bokstav unknown.

TOMT

Eiet tomt på 823 kvm.

BESKRIVELSE AV TOMT

SvaTillatt bebygd areal (BYA) skal ikke overskride 25% av tomtestørrelsen .

Kjøper kan ikke påbegynne noen form for ryddearbeid eller bearbeidelser på tomten før kjøpesummen og omkostninger er innbetalt, med mindre annet er avtalt.

REGULERINGS- OG AREALPLANER

Eiendommen er regulert til bolig, iht. reguleringsplan for Ertesvåg - Utviding (26.05.2009).

Byggeområde (B1, B2 og B3)

- I områda kan det føres opp bolighus med mønehøgde inntil 8,5 meter og gesimshøgde inntil 4,5 meter, regna i høve til ferdig planert terreng. Kommunen skal sjå til at bygninger og anlegg får god form, terrengtilpassing og materialbruk.

- Tillat bebygd areal (BYA) skal ikke overskride 25% av tomtestørrelsen

- Det skal være avsatt plass til minst 2 biloppstillingsplasser, herav 1 overbygd, pr. boenhet på egen grunn. Plassering av garasje og biloppstillingsplasser skal være vist på byggemelding/situasjonsplan for bolighuset
- Felles garasje for to naboeiendommer kan oppføres i tomtegrense, frittstående garasje minst 0,5 meter fra nabogrense
- Garasje med port mot vei skal plasseres minst 5 meter fra felles avkjørsel/vei (formålsgrænse Fe1), eller minst 2 meter fra regulert vei (Fe1) ved utkjøring parallelt med veien

Utsnitt av reguleringskart med bestemmelser følger vedlagt prospekt. Dersom det er ønskelig med ytterligere opplysninger knyttet til reguleringsforhold så oppfordrer vi interessenter til å kontakte Ulstein kommune.

VEI/VANN/KLOAKK

Eiendommen er tilknyttet privat vei med tinglyst veirett. Eiendommen har også tinglyst rett til å legge ledninger over gnr. 30, bnr. 1 og gnr. 28, bnr. 14 frem til tilknytningspunkt i fylkesveien.

Tilknytningsavgift vann: kr. 12 500,-

Tilknytningsavgift avløp: kr. 18 750,-

Ta kontakt med Ulstein kommune for mer informasjon.

AREALER

ØKONOMI

PRISANTYDNING

Kr. 450 000,-

INFO KOMMUNALE AVGIFTER

Det er ikke kalkulert kommunale avgifter på eiendommen i 2025.

INFO EIENDOMSSKATT

Det er ikke kalkulert eiendomsskatt på eiendommen i 2025.

INFORMASJON OM FORMUEVERDI

Det er ikke fastsatt formuesverdi for eiendommen på nåværende tidspunkt. Formuesverdien på ubebygd tomt skal hverken overstige 80 % av eiendommens kostpris eller 80 % av markedsverdien.

OMKOSTNINGER

450 000 Prisantydning

Omkostninger

15 500 Boligkjøperforsikring - fem års varighet (valgfritt)

2 800 Boligkjøperforsikring Help Pluss - ett års varighet (valgfritt)

11 250 Dokumentavgift

545 Tinglysing skjøte

545 Tinglysning pantedokument (pr. stk.)

12 340 Omkostninger totalt

27 840 (med Boligkjøperforsikring - fem års varighet)

30 640 (med Boligkjøperforsikring inkludert ett år med Help Pluss)

462 340 Totalpris. inkl. omkostninger

477 840 Totalpris. inkl. omkostninger (med Boligkjøperforsikring - fem års varighet)

480 640 Totalpris. inkl. omkostninger (med Boligkjøperforsikring inkludert ett år med Help Pluss)

BETALINGSBETINGELSER

Det tas forbehold om endring i offentlige gebyrer. Kjøpesum samt omkostninger innbetales senest per overtagelsesdato. Kjøper er selv ansvarlig for at alle innbetalinger er meglerforetaket i hende til avtalt tid og må selv påse at eventuell bankforbindelse er informert om dette. Innbetaling av kjøpesum skal skje fra kjøpers konto i norsk finansinstitusjon.

SERVITUTTER/RETTIGHETER

På eiendommen er det tinglyst følgende heftelser og rettigheter som følger eiendommens matrikkel ved overskjøting til ny hjemmelshaver:

1516/28/121:

03.06.1914 - Dokumentnr: 800052 - Erklæring/avtale
VISSE BYGNINGER UNNTATT, SE HISTORISK GRUNNBOK
Overført fra: Knr:1516 Gnr:28 Bnr:14
Gjelder denne registerenheten med flere

28.04.1998 - Dokumentnr: 4705 - Bestemmelse om veg
Rettighetshaver: Knr:1516 Gnr:28 Bnr:103

Bestemmelse om vann/kloakkledning

Overført fra: Knr:1516 Gnr:28 Bnr:14

Gjelder denne registerenheten med flere

29.04.1998 - Dokumentnr: 4751 - Bestemmelse iflg. skjøte

Rettighetshaver: Knr:1516 Gnr:28 Bnr:104

Bestemmelse om veg

Bestemmelse om vann/kloakkledning

Overført fra: Knr:1516 Gnr:28 Bnr:14

Gjelder denne registerenheten med flere

12.03.2018 - Dokumentnr: 533262 - Bestemmelse om veg

Rettighetshaver: Knr:1516 Gnr:28 Bnr:120

Overført fra: Knr:1516 Gnr:28 Bnr:14

Gjelder denne registerenheten med flere

12.03.2018 - Dokumentnr: 533262 - Erklæring/avtale

Rettighetshaver: Knr:1516 Gnr:28 Bnr:120

Rett til å legge ledninger

Overført fra: Knr:1516 Gnr:28 Bnr:14

Gjelder denne registerenheten med flere

10.09.2020 - Dokumentnr: 3000973 - Registrering av grunn

Denne matrikkelenhet opprettet fra:

Knr:1516 Gnr:28 Bnr:14

Elektronisk innsendt

04.11.2020 - Dokumentnr: 3279898 - Bestemmelse om veg

Rettighet hefter i: Knr:1516 Gnr:28 Bnr:14

Rettighet hefter i: Knr:1516 Gnr:28 Bnr:122

Rettighet hefter i: Knr:1516 Gnr:30 Bnr:1

Gjelder denne registerenheten med flere

04.11.2020 - Dokumentnr: 3279898 - Erklæring/avtale

Rettighet hefter i: Knr:1516 Gnr:28 Bnr:14

Rettighet hefter i: Knr:1516 Gnr:28 Bnr:122

Rettighet hefter i: Knr:1516 Gnr:30 Bnr:1

Bestemmelse om ledninger

Gjelder denne registerenheten med flere

GRUNNDATA

10.09.2020 - Dokumentnr: 3000973 - Registrering av grunn
Denne matrikkelenhet opprettet fra:

Knr:1516 Gnr:28 Bnr:14

Elektronisk innsendt

EIENDOMMENS RETTIGHETER

Servitutter:

2020/3279898-2/200 04.11.2020 21:00

BESTEMMELSE OM VEG

Rettighet hefter i: KNR: 1516 GNR: 28 BNR: 14

Rettighet hefter i: KNR: 1516 GNR: 28 BNR: 122

Rettighet hefter i: KNR: 1516 GNR: 30 BNR: 1

GJELDER DENNE REGISTERENHETEN MED FLERE

2020/3279898-3/200 04.11.2020 21:00

ERKLÆRING/AVTALE

Rettighet hefter i: KNR: 1516 GNR: 28 BNR: 14

Rettighet hefter i: KNR: 1516 GNR: 28 BNR: 122

Rettighet hefter i: KNR: 1516 GNR: 30 BNR: 1

Bestemmelse om ledninger

GJELDER DENNE REGISTERENHETEN MED FLERE

GRUNNBOKSDATO

16.01.2025

DIVERSE OPPLYSNINGER

OVERTAGELSE

Etter avtale. Angi ønsket overtagelse ved budgivningen.

BAKGRUNN FOR OPPLYSNINGER I SALGSOPPGAVEN

Salgsoppgaven er utarbeidet ut ifra opplysninger som er gitt av selger, befaring av eiendommen samt innhenting av nødvendige dokumenter og evt. takst/tilstandsrapport.

SALGSOPPGAVE SIST OPPDATERT

19.02.2025

ANSVARLIG MEGLERFORETAK

Søre Sunnmøre Eiendomsmegling AS

Bjørndalvegen 3 A, 6065 ULSTEINVIK. TLF. 71 30 55 00

MEGLER

Martin Mork Kleppe, Eiendomsmegler MNEF/Partner

Epost: mmk@notar.no

MEGLERS VEDERLAG

Fastpris vederlag kr. 35 000.00 (inkl. mva).

Salgstilretteleggelse kr. 12 500,- (inkl. mva.)

Oppgjørsgebyr kr. 6 500,- (inkl. mva.)

Notars digitale markeds pakke kr. 16 000,- (inkl. mva.)

Grunnbok/e-tinglysing kr. 2 000,- (inkl. mva.)

Trykking av prospekt kr. 1 000,- (inkl. mva.)

Direkte utlegg dekkes av selger.

Dersom handel ikke kommer i stand er følgende avtalt om meglerforetakets vederlag: Intet salg - ingen regning.

Oppdragsgiver betaler bare hvis det blir salg.

Boligselgerforsikring, bygningsrapport, takst og annonsering utover avtalt markeds pakke inngår ikke i garantien, men kan bestilles direkte fra leverandør.

VIKTIG INFORMASJON

BOLIGSELGERFORSIKRING

For denne eiendommen er det ikke tegnet

Boligselgerforsikring.

BOLIGKJØPERFORSIKRING

Vedlagt i salgsoppgaven følger informasjon om

Boligkjøperforsikring Pluss og Boligkjøperforsikring fra HELP Forsikring AS. Boligkjøperforsikring er en rettshjelpsforsikring som gir trygghet og profesjonell juridisk hjelp dersom det oppdages uventede feil eller mangler ved boligen de neste fem årene. Boligkjøperforsikring Pluss har samme dekning som boligkjøperforsikring + fullverdig advokathjelp på viktige rettsområder i privatlivet. Les mer om begge forsikringene i vedlagte materiell eller på help.no. Det gjøres oppmerksom på at meglerforetaket mottar kr 2 200,- i honorar for hver forsikringsavtale som formidles på Boligkjøperforsikring Pluss og kr 1 200,- i honorar for Boligkjøperforsikring.

Boligkjøperforsikring kan tegnes av privatpersoner som kjøper bolig til eget formål, og gjelder ikke for foretak eller næringsbygg.

SENTRALE LOVER

Eiendommen selges etter reglene i avhendingsloven.

Eiendommen skal overleveres kjøper i tråd med det som er avtalt. Det er viktig at kjøper setter seg grundig inn i alle salgsdokumentene, herunder salgsoppgave,

tilstandsrapport og selgers egenerklæring. Kjøper anses kjent med forhold som er tydelig beskrevet i salgsdokumentene. Forhold som er beskrevet i salgsdokumentene kan ikke påberopes som mangler. Dette gjelder uavhengig av om kjøper har lest dokumentene. Alle interessenter oppfordres til å undersøke eiendommen nøye, gjerne sammen med fagkyndig før bud inngis. Kjøper som velger å kjøpe usett kan ikke gjøre gjeldende som mangel noe han burde blitt kjent med ved undersøkelsen. Dersom det er behov for avklaringer, anbefaler vi at kjøper rådfører seg med eiendomsmegler eller en bygningssakkyndig før det legges inn bud.

Hvis eiendommen ikke er i samsvar med det kjøperen må kunne forvente ut ifra alder, type og synlig tilstand, kan det være en mangel. Det samme gjelder hvis det er holdt tilbake eller gitt uriktige opplysninger om eiendommen. Dette gjelder likevel bare dersom man kan gå ut i fra at det virket inn på avtalen at opplysningen ikke ble gitt eller at feil opplysninger ikke ble rettet i tide på en tydelig måte. En bolig som har blitt brukt i en viss tid, har vanligvis blitt utsatt for slitasje og skader kan ha oppstått. Slik bruksslitasje må kjøper regne med, og det kan avdekkes enkelte forhold etter overtakelse som nødvendiggjør utbedringer. Normal slitasje og skader som nødvendiggjør utbedring, er innenfor hva kjøper må forvente og vil ikke utgjøre en mangel.

Boligen kan ha en mangel dersom det er avvik mellom opplyst og faktisk areal, forutsatt at avviket er på 2% eller mer og minimum 1 kvm.

Dersom eiendommen har et mindre grunnareal (tomt) enn kjøperen har regnet med, er det likevel ikke en mangel hvis ikke arealet er vesentlig mindre enn det som fremkommer av salgsdokumentene, jf. avhl-3-3.

Ved beregning av et eventuelt prisavslag eller erstatning må kjøper selv dekke tap/kostnader opptil et beløp på kr 10 000 (egenandel).

Dersom kjøper ikke er forbruker selges eiendommen «som den er», og selgers ansvar er da begrenset jf. avhl. § 3-9, 1. ledd 2. pktm. Avhendingsloven § 3-3 (2) fravikes, og hvorvidt en innendørs arealsvikt karakteriseres som en mangel vurderes etter avhendingsloven § 3-8. Informasjon om

kjøpers undersøkelsesplikt, herunder oppfordringen om å undersøke eiendommen nøye, gjelder også for kjøpere som ikke anses som forbrukere. Med forbrukerkjøper menes kjøp av eiendom når kjøperen er en fysisk person som ikke hovedsakelig handler som ledd i næringsvirksomhet.

PERSONOPPLYSNINGSLOVEN

Ditt personvern er viktig for Notar og vi er opptatt av å verne om personopplysningenes integritet, tilgjengelighet og konfidensialitet. All behandling av personopplysninger i Notar skal følge det til enhver tid gjeldende personvernregelverket, herunder GDPR og personopplysningsloven. Les mer om dette her: <https://notar.no/personvern.aspx>.

HVITVASKINGSREGLENE

I henhold til lov om hvitvasking og terrorfinansiering har megler plikt til å gjennomføre kontrolltiltak ovenfor kunder. Dette innebærer å bekrefte kunders identitet på bakgrunn av fremvist gyldig legitimasjon. Videre innebærer det å få bekreftet identiteten til eventuelle reelle rettighetshavere, og å innhente opplysninger om kundeforholdets formål og tilsiktede art. Dersom slike kundetiltak ikke kan gjennomføres kan megler ikke etablere kundeforholdet eller utføre transaksjonen.

Hvis kjøper ikke bidrar til at megler får gjennomført kundetiltak, og dette fører til at transaksjonen ikke kan gjennomføres eller blir forsinket, misligholder kjøper avtalen. Etter 30 dager anses misligholdet vesentlig, og selger har rett til å heve avtalen og gjennomføre deknings salg for kjøpers regning.

BUDGIVNING

Det første budet skal inngis skriftlig på Notar sitt budskjema, påført budgivers signatur og vedlagt kopi av legitimasjon. Alternativt kan man legge inn bud elektronisk, ved bruk av "Gi bud" knapp i nettannonse, hvor budgiver må legitimere seg med BankID. Senere bud kan inngis per e-post eller SMS til megler. Megler skal så snart som mulig bekrefte skriftlig overfor budgiver at bud er mottatt.

Bud som ikke er skriftlig, eller som har en kortere akseptfrist enn til kl. 12.00 første virkedag etter siste annonserte visning, vil ikke bli formidlet til selger. Et bud er bindende for

budgiver frem til angitt akseptfrist.

Selger står fritt til å forkaste eller akseptere ethvert bud.
Selger må skriftlig akseptere budet før budaksept kan
formidles til budgiver.

Kopi av budjournal skal gis til kjøper og selger uten ugrunnet
opphold etter at handelen er kommet i stand. Alle som har
inngitt bud på eiendommen kan kreve kopi av budjournalen i
anonymisert form etter at budrunden er avsluttet.

For øvrig vises det til "Forbrukerinformasjon om budgivning"
som er inntatt i salgsoppgaven.

Denne boligen vil jeg gjerne ha!

Hva nå?

1 - KONTAKT MEGLER

Registrer din interesse og megleren holder deg oppdatert.

2 - HA FINANSIERING PÅ Plass

Undersøk med banken hvor mye du kan få i lån, og be om evt. finanseringsbevis.

3 - UNDERSØK BOLIGEN

Før det legges inn bud på eiendommen oppfordres budgiver til å sette seg inn i all relevant informasjon om eiendommen, herunder eventuell salgsoppgave og teknisk rapport med alle vedlegg.

4 - BUDGIVNING

Dersom du ønsker å by kan første bud gis via GI BUD-knappen på hver eiendom, eller du kan fylle ut budskjema som leveres/sendes til megler. Påfølgende bud må også være skriftlige, men kan i tillegg gis via SMS eller epost. Se forbrukerinformasjon om budgivning i prospekt.



Vedlegg

DIMNØYVEGEN

- Egenerklæringsskjema
- Reguleringsplankart
- Føresegner til reguleringsplan
- Grunnkart
- Vegstatuskart
- Kommuneplankart

EGENERKLÆRINGSSKJEMA

Til orientering vil dette skjema være en del av salgsoppgaven

Meglerfirma	
Notar Ulsteinvik	
Oppdragsnr.	
3-0015/25	

Selger 1 navn	Selger 2 navn
Ole Gunnar Falch Ulstein	Marlén Jonsson Brandal

Gateadresse	
Dimnøyvegen	

Poststed	Postnr
ULSTEINVIK	6065

Er det dødsbo?

☒ Nei ☐ Ja

Avdødes navn

Er det salg ved fullmakt?

☒ Nei ☐ Ja

Hjemmelshavers navn

Har du kjennskap til eiendommen?

☐ Nei ☒ Ja

Når kjøpte du boligen?

År

Hvor lenge har du eid boligen?

Antall år

Antall måneder

I hvilket forsikringsselskap har du tegnet villa/husforsikring?

Forsikringsselskap

Polise/avtalenr.

Document reference: 3-0015/25

Spørsmål for alle typer eiendommer

- Kjenner du til feil eller om har vært utført arbeid/kontroll på vann/avløp?
Svar
- Kjenner du til om det er/har vært sopp/råteskader/insekter/skadedyr på eiendommen som rotter, mus, maur eller lignende?
☒ Nei ☐ Ja

- 3 Kjenner du til om ufaglærte har utført arbeid som normalt bør utføres av faglærte, utover det som er nevnt tidligere (f.eks. drenering, murerarbeid, tømrerarbeid etc)?
☒ Nei ☐ Ja
- 4 Er det nedgravd oljetank på eiendommen?
☒ Nei ☐ Ja
- 5 Kjenner du til forslag eller vedtatte reguleringsplaner, andre planer, nabovarsel eller offentlige vedtak som kan medføre endringer i bruken av eiendommen eller av dens omgivelser?
☒ Nei ☐ Ja
- 6 Kjenner du til om det foreligger påbud/heftelser/krav/manglende tillatelser vedrørende eiendommen?
☒ Nei ☐ Ja
- 7 Er det foretatt radonmåling?
☒ Nei ☐ Ja
- 8 Kjenner du til manglende brukstillatelse eller ferdigattest?
☒ Nei ☐ Ja
- 9 Kjenner du til om det foreligger skaderapporter/ tilstandsvurderinger eller utførte målinger?
☒ Nei ☐ Ja
- 10 Er det andre forhold av betydning ved eiendommen som kan være relevant for kjøper å vite om (f.eks. rasfare, tinglyste forhold eller private avtaler)?
☒ Nei ☐ Ja

Jeg bekrefter at opplysningene er gitt etter beste skjønn. Jeg er kjent med at dersom jeg har gitt ufullstendige, uriktige eller misvisende opplysninger om eiendommen, vil forsikringsselskapet kunne søke hel eller delvis regress for sine utbetalinger eller redusere sitt ansvar helt eller delvis, jfr. vilkår for boligselgerforsikring punkt 7.1 og forsikringsavtaleloven kapittel 4.

Jeg er orientert om mitt mulige ansvar som selger etter avhendingsloven, eventuelt etter kjøpsloven (aksjeboliger), og om forsikringsgiver sitt boligselgerforsikringstilbud.

Jeg er klar over at avtale om forsikring er bindende. Jeg er også klar over at premietilbudet først kan påberopes når boligen er solgt (budaksept). Premietilbudet som er gitt av megler er bindende for forsikringsgiver i 6 – seks – måneder fra oppdragsinngåelse med megler.

Etter dette vil premien og forsikringsvilkårene kunne justeres. Når premietilbudet ikke lenger er bindende for forsikringsselskapet må egenerklæringsskjemaet signeres på nytt og eventuelle endringer påføres. Det vil da være forsikringspremien og forsikringsvilkårene på ny signeringsdato som legges til grunn.

Det kan ikke tegnes boligselgerforsikring ved følgende salg:

- mellom ektefeller eller slektninger i rett oppstigende eller nedstigenede linje, søsken, eller
- mellom personer som bor eller har bodd på boligeiendommen og/eller
- når salget skjer som ledd i sikredes næringsvirksomhet/er en næringseiendom
- etter at boligeiendommen er lagt ut for salg.
- ved salg av helårs- og fritidsbolig er det krav til at det foreligger tilstandsrapport i henhold til Forskrift til avhendingslova (tryggere bolighandel).

Forsikringsselskapet kan ved skriftlig samtykke akseptere tegning av forsikring også i ovennevnte tilfeller.

Dersom forsikringsselskapet ikke har gitt skriftlig samtykke, kan erstatningen bortfalle.

Ved oppgjørsoppdrag trer forsikringen i kraft når kontrakten er signert av begge parter, begrenset til siste 12 måneder før overtakelse.

Forøvrig oppfordrer selger potensielle kjøpere til å undersøke eiendommen grundig, jf avhendingsloven § 3-10 og kjøpsloven § 20 (aksjeboliger).

Gyldig forsikring forutsetter at det for helårs- og fritidsbolig foreligger tilstandsrapport som er i henhold til Forskrift til avhendingslova (tryggere bolighandel).

☐ Jeg ønsker boligselgerforsikring, og bekrefter å ha mottatt og lest forsikringsvilkårene og informasjonsbrosjyre til selger i forbindelse med kjøp av boligselgerforsikring. Forsikringen trer i kraft på det tidspunkt det foreligger en budaksept mellom partene, begrenset til tolv måneder før overtakelse. Ved oppgjørsoppdrag trer forsikringen i kraft når kontrakten er signert av begge parter, begrenset til siste 12 måneder før overtakelse. Jeg bekrefter med dette at eiendommen ikke er en næringseiendom, at den ikke selges som ledd i næringsvirksomhet eller mellom ektefeller eller slektninger i rett oppstigende eller nedstigende linje, søsken, eller mellom personer som bor eller har bodd på boligeiendommen. Gyldig forsikring forutsetter at det for helårs- og fritidsbolig foreligger tilstandsrapport som er i henhold til Forskrift til avhendingslova (tryggere bolighandel). Forsikringen er ugyldig dersom den tegnes i strid med forsikringsvilkårene. Jeg er innforstått med at eiendomsmegleren ikke har fullmakt til å gjøre unntak fra ovennevnte begrensninger. Jeg er oppmerksom på at 8% av total forsikringskostnader honorar til Söderberg & Partners.

☒ Jeg ønsker ikke boligselgerforsikring, men megler har tilbudt meg å kjøpe slik forsikring.

☐ Jeg kan ikke kjøpe boligselgerforsikring ihht vilkår.

NOTATER

[illegible]




Reguleringsplankart

Eigedom: 28/121
Adresse:
Dato: 16.01.2025
Målestokk: 1:1000



UTM-33

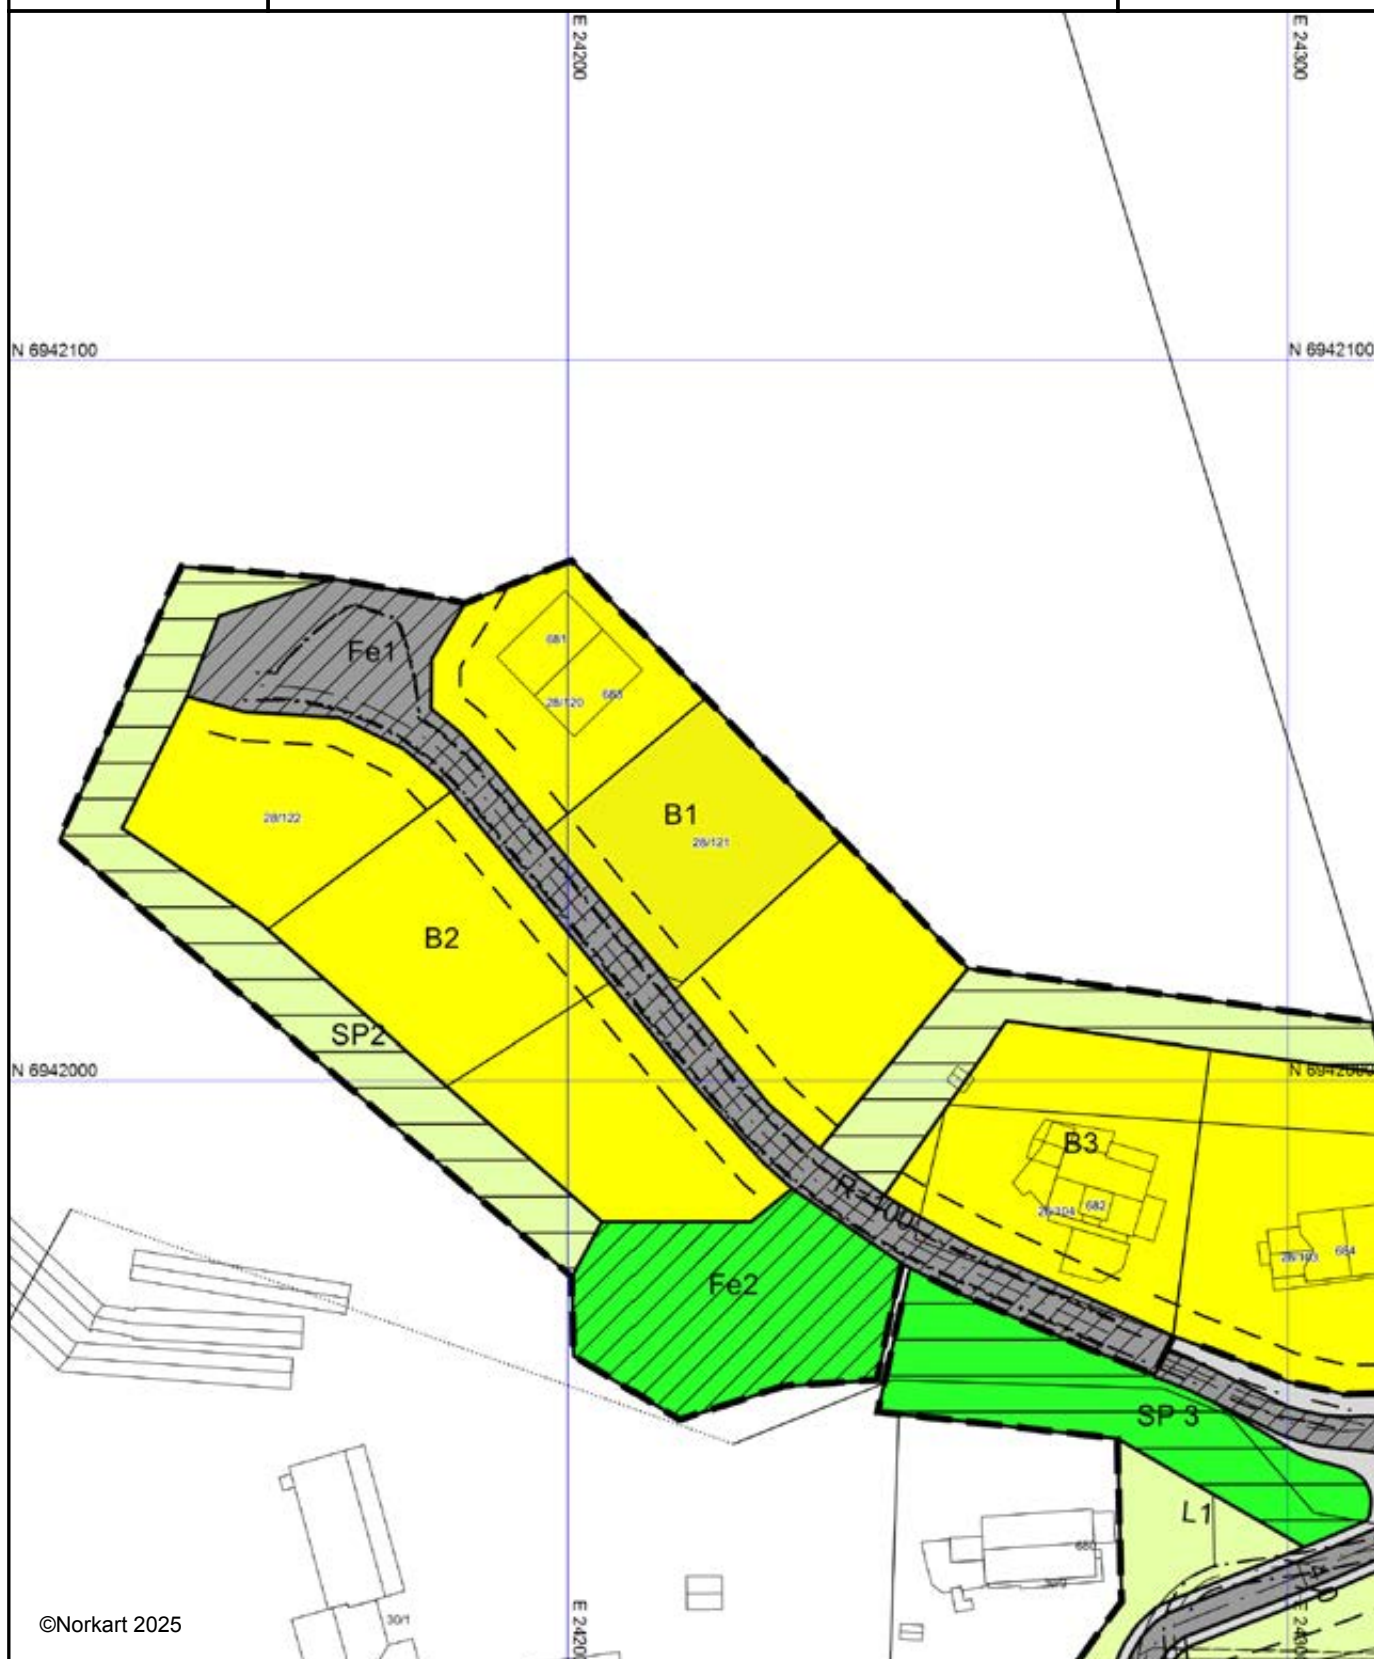

- 1) Det vert teke atterhald om at det kan førekome feil eller manglar i kartet.
- 2) Ved utskrift av PDF-fil kan målestokk bli unøyaktig.
- 3) Kommuneplanen er laga for små målestokkar og kan vere unøyaktig dersom ein zoomer mykje inn.

Tegnforklaring

Reguleringsplan-Byggeområde (PBL1985 § 25,1.ledd)

 Område for bustader med tilhøyrande anlegg

Reguleringsplan-Landbruksområde (PBL1985 § 25,1.

 Landbruksområde

Reguleringsplan-Offentlege trafikkområde (PBL1985

 Kjøreveg

 Annan veggrunn

Reguleringsplan - Spesialområde (PBL1985 § 25,1.le

 Friluftsområde (på land)

 Frisiktsone ved veg

 Klimavernsone

Reguleringsplan-Fellesområde (PBL1985 § 25,1.ledd

 Felles avkjørsel

 Felles leikeareal for barn

PBL 1985 - linjer og punkt

 Grense for restriksjonsområde

 Regulerings- og utbyggingsplanområde

 Planen si avgrensing

 Formålsgrense

 Regulert tomtegrense

 Byggjegrænse

 Regulert senterlinje

 Frisiktslinje

 Regulert kant kjørebane

 Regulert kjørefelt

 Målelinje/avstandslinje

 Abc Regulerings- og utbyggingsplan - påskrift

Arkivsak nr.:
04/00976

Løpenr.
009969/05

Arkivkode
L12 /

Vår ref.
TEK/PLA/AGJTE

Dykkar ref.

REGULERINGSPLAN ERTESVÅG, DIMNØYA REGULERINGSFØRESEGNER

§ 1 GENERELT

Det regulerte området er på planen vist med reguleringsgrense. Arealet innanfor reguleringsgrensa er regulert til (jfr. plan- og bygningslova § 25):

- | | |
|-----------------------|--------------|
| 1. Byggjeområde (B) | |
| - Bustader | B1, B2 og B3 |
| 6. Spesialområde (SP) | |
| - Friluftsområde | SP1 og SP2 |
| 7. Fellesområde (Fe) | |
| - Avkøyrse/veg | Fe1 |
| - Leikeområde | Fe2 |

§ 2 FELLESFØRESEGNER

- 2.1 I samband med byggjemelding skal det leggst fram situasjonsplan i målestokk 1:500 som syner korleis byggjeområdet (tomta) skal planerast og utnyttast. Ubebygde deler av byggjeområde skal ha tiltalande utforming og beplantning.
- 2.2 Reguleringsføresegnene kjem i tillegg til plan- og bygningslova og byggevedtekter i Ulstein kommune.
- 2.3 Kommunen kan, når særlege grunnar ligg føre, tillate mindre vesentlige unntak frå reguleringsføresegnene, innanfor ramma av plan- og bygningslova og byggevedtektene for Ulstein kommune.
- 2.4 Det er ikkje tillate å inngå privatrettslege avtalar i strid med reguleringsplanen.

§ 3 BYGGJEOMRÅDE (B1, B2 og B3)

- 3.1 I områda kan det førast opp bustadhus med mønehøgde inntil 8,5 meter og gesimshøgde inntil 4,5 meter, rekna i høve til ferdig planert terreng. Kommunen skal sjå til at bygningar og anlegg får god form, terrengtilpassing og materialbruk.
- 3.2 Tillate bebygd areal (BYA) skal ikkje overskride 25% av tomtestorleiken.


- 3.3 Det skal vere avsett plass til minst 2 biloppstillingsplasser, herav 1 overbygd, pr. bueining på eigen grunn. Plassering av garasje og biloppstillingsplasser skal være vist på byggemelding/situasjonsplan for bustadhuset.
- 3.4 Felles garasje for to naboeigedomar kan oppførast i tomtegrense, frittstående garasje minst 0,5 meter fra nabogrensa.
- 3.5 Garasje med port mot veg skal plasserast minst 5 meter frå felles avkøyrslø/veg (formålsgrense Fe1), eller minst 2 meter fra regulert veg (Fe1) ved utkøyring parallelt med vegen.

§ 4 SPESIALOMRÅDE (SP1 og SP2)

- 4.1 SP1 og SP2 er friluftsområde. Det er tillate å etablere naturstiar i desse områda. Trebestand kan tynnast, men ikkje snauhoggast.
- 4.2 I SP2 er det tillate å leggje samleleidningar for vatn, avlaup og drener-/overflatevatn.


§5 FELLESOMRÅDE (Fe1 og Fe2)

- 5.1 Felles avkøyrslø/veg Fe1 er til felles bruk for eigedomane innanfor områda B1, B2 og B3, samt for eigedomar som grensar til Fe1.
- 5.2 Fellesavkøyrslø/veg Fe1 skal ha vegbreidde 3,5 meter og byggast i samsvar med lengde- og tverrprofil i "Rapport for Ertesvåg", datert 7.02.05. Felles veg Fe1 kan eventuelt byggast i etappar, jfr. plan- og bygningslova, § 67.1-a.
- 5.3 Felles leik Fe2 skal opparbeidast og ferdigstillast samstundes som bygga i byggeområde B1 og B2.
- 5.4 Området Fe2 (felles leik) er til felles bruk eigedomane innanfor områda B1, B2 og B3, samt eigedomar som grensar til Fe2. På området kan det berre oppførast installasjonar for leik og rekreasjon.

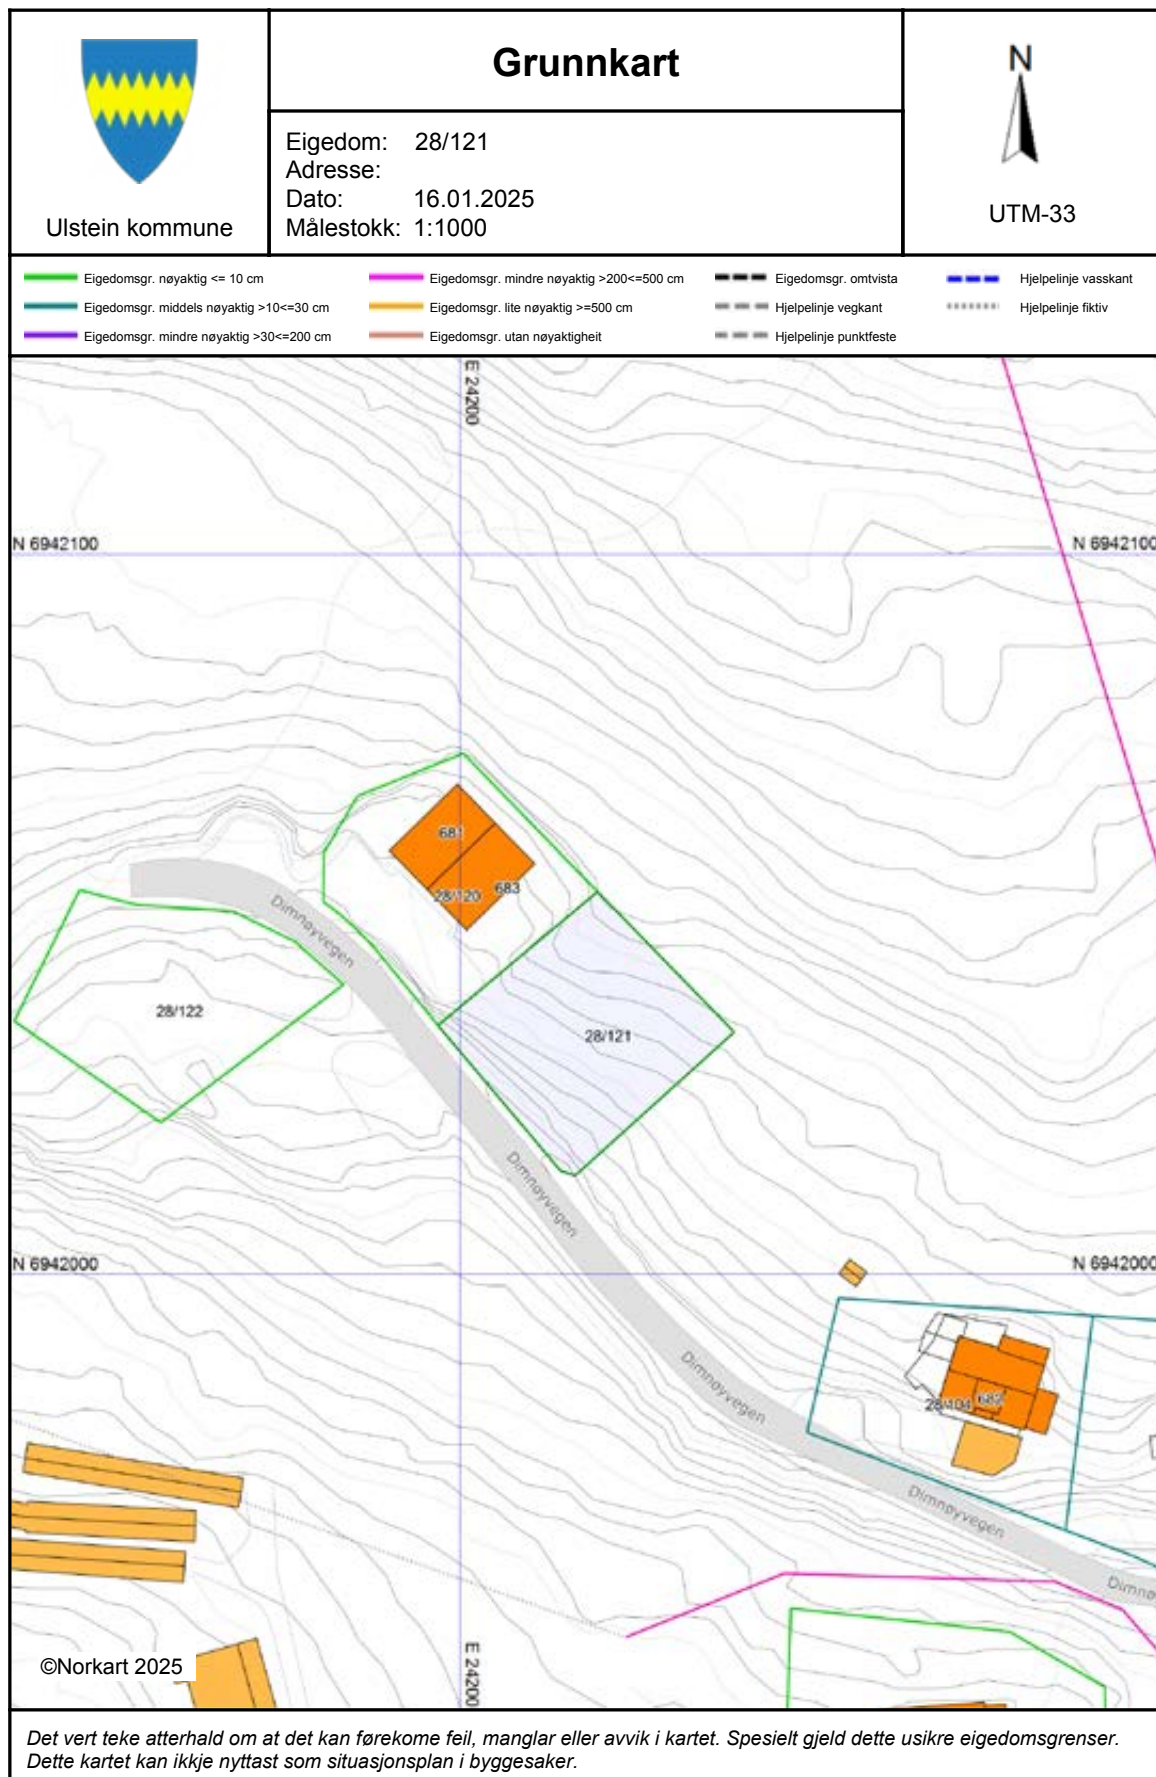



Vegstatuskart for eiendom 1516 - 28/121//

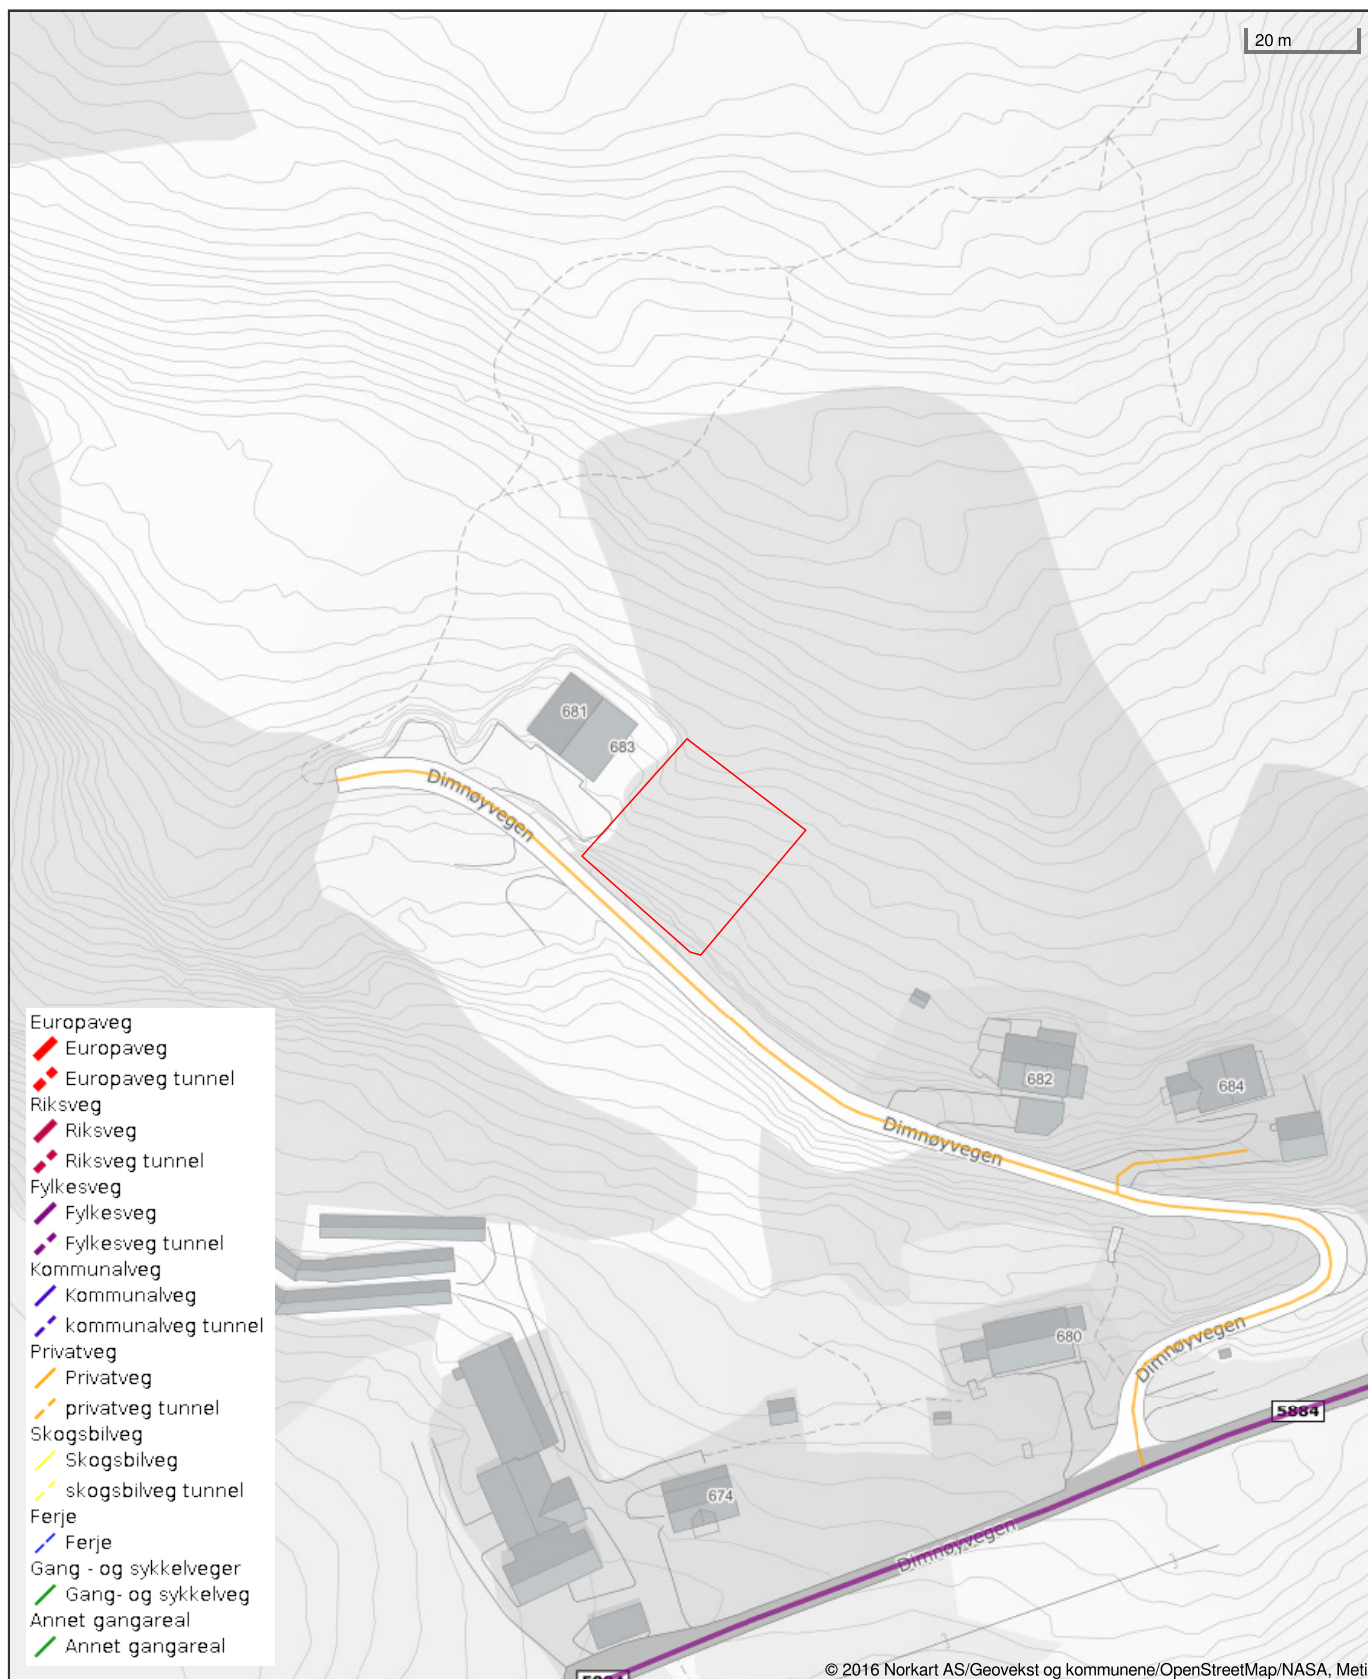

Det tas forbehold om riktigheten eller fullstendigheten av opplysningene i dette dokumentet. Det kan ikke rettes krav som følge av at disse opplysningene benyttes som grunnlag for beslutninger.



Ulstein kommune

Kommuneplankart

Eigedom: 28/121


Adresse:

Dato: 16.01.2025

Målestokk: 1:2000



UTM-33

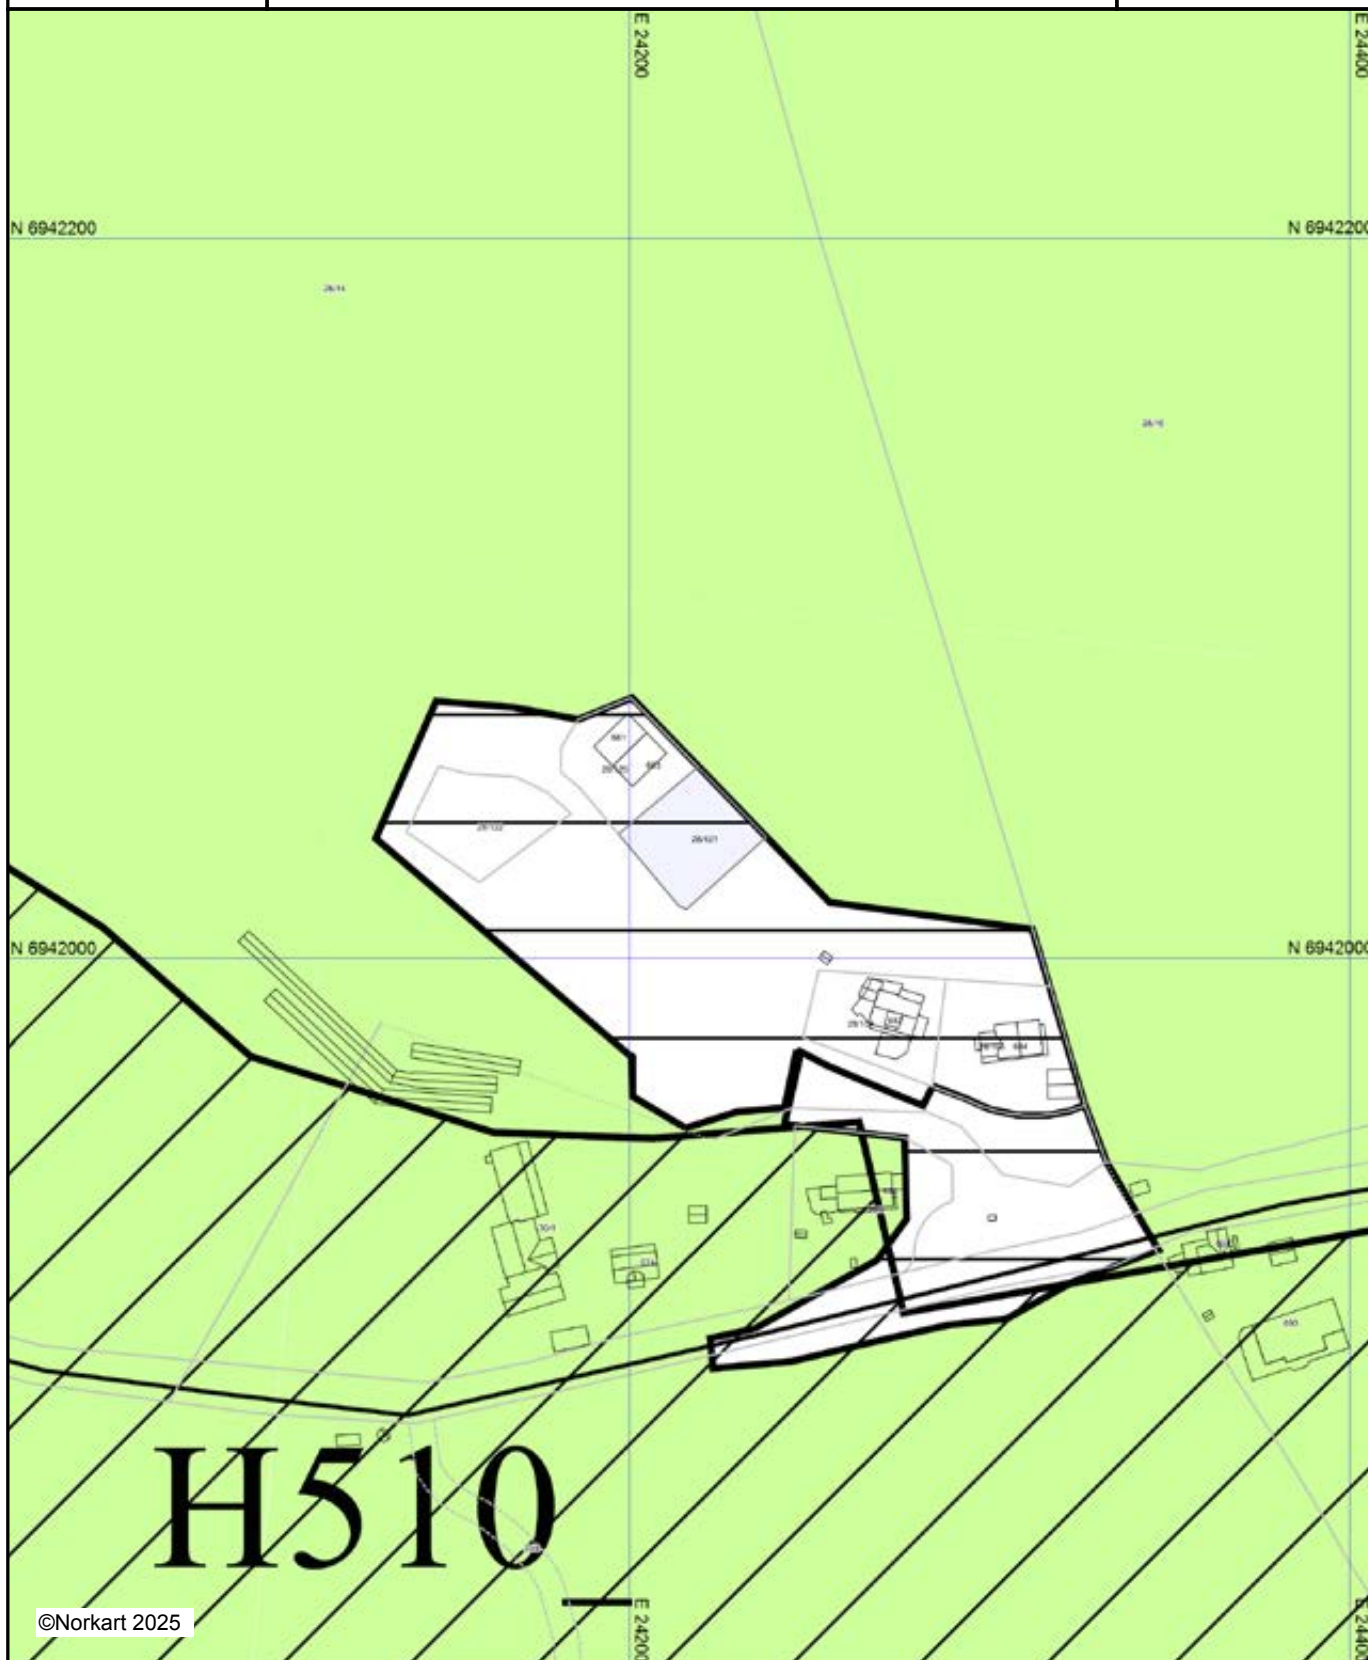

©Norkart 2025

- 1) Det vert teke atterhald om at det kan førekome feil eller manglar i kartet.
- 2) Ved utskrift av PDF-fil kan målestokk bli unøyaktig.
- 3) Kommuneplanen er laga for små målestokkar og kan vere unøyaktig dersom ein zoomer mykje inn.

Tegnforklaring

Landbruks-, natur- og friluftsmål og reindrift (PBL

 LNF-areal - noverande

Bruk og vern av sjø og vassdrag (PBL2008 §11-7 NR

 Bruk og vern av sjø og vassdrag med tilhøyrande strands

Omsvnsone (PBL2008 §11-8)

 H510-Angitt omsvnsone - omsyn landbruk

 H550-Angitt omsvnsone - omsyn landskap

 H560-Angitt omsvnsone - Bevaring naturmiljø

 Detaljeringsone-Reguleringsplan skal framleis gjelde

Linje- og punktsymbol (PBL2008)

 Angitt omsvnsgrænse

 Detaljeringsgrænse

Felles for kommuneplan PBL 1985 og 2008

 Planområde

 Grænse for arealmål

 Samleveg - noverande

 Abc Kommune(del)plan - påskrift

NOTATER

[illegible]

NOTATER

This image shows a blank sheet of white paper with horizontal ruling lines. The lines are evenly spaced and run across the width of the page. There are no margins, text, or other markings on the paper.

NOTATER

[illegible]

Forbrukerinformasjon:

Trygg bolighandel med nye regler fra 1. januar 2022

Her er kortversjonen av det du må vite! Reglene gjelder for boliger som selges (bud som aksepteres) fra 1. januar 2022.

Denne informasjonen er laget av forbrukerorganisasjonen Huseierne, Forbrukerrådet, Norsk takst, Norges Eiendomsmeglerforbund og EiendomNorge.

Kort om de nye reglene fra 1. januar 2022

Fra 1. januar 2022 endres reglene i avhendingsloven om kjøp og salg av brukt bolig.

Selger kan ikke ta generelle forbehold om tilstanden ved salg til forbrukerkjøpere. Boliger og fritidsboliger kan ikke selges «som den er» til forbrukere.

Det stilles da strengere krav til informasjonen fra selger. Selger må fremdeles opplyse om alle kjente forhold ved boligen, og opplysningene skal være korrekte. I tillegg bør selger innhente en ny type tilstandsrapport som vil gi kjøper mer og bedre opplysninger om boligen.

Fra 1. januar 2022 gjelder også en helt ny forskrift til avhendingsloven om tilstandsrapporter. Denne setter strenge krav til både innholdet i og utførelse av tilstandsrapporter.

Endringene i avhendingsloven og den nye forskriften skal sammen stimulere til at mer og bedre informasjon foreligger om boligene før salg. Jo mer som er avklart om tilstanden i forkant, desto mindre rom blir det for skuffelser og konflikter senere.

Det er i både selgers og kjøpers interesse at bolighandelen er så trygg som mulig. Kjøper må få vite hva han kjøper, og selger må kunne legge salget bak seg uten stor risiko for krav i etterkant.

Hovedpunkter og råd om de nye reglene:

- Selger anbefales å få laget en tilstandsrapport som oppfyller kravene i forskriften om tilstandsrapporter – en «godkjent tilstandsrapport»
- Det som er tydelig beskrevet i en slik tilstandsrapport eller andre salgsdokumenter blir kjøpers ansvar. Dette gjelder selv om kjøper ikke har lest dokumentene. Kjøper må derfor lese rapporten og alle andre salgsdokumenter godt.
- Boligen skal også vurderes ut fra blant annet type, alder og synlige tilstand. Det vil si at kjøper kan ha mindre forventninger til eldre boliger enn til nye boliger. Det kan være skader eller feil som ikke er beskrevet, men som selger likevel ikke kan holdes ansvarlig for.
- Kjøper må selv dekke tap og kostnader opp til 10 000 kroner. Dette er en slags egenandel (egenrisiko) for kjøper der selger er ansvarlig. Denne beløpsgrensen får altså bare betydning for utmåling av prisavslag eller erstatning dersom eiendommens tilstand ikke tilsvarer det som følger av avtalen.

Hva må du passe på som selger og kjøper? Les mer på neste side!



Hva må du passe på som selger?

- Gi god og riktig informasjon!
- Sørge for å dokumentere boligens tilstand med en godkjent tilstandsrapport.
- Fylle ut egenerklæringen etter beste evne. Egenerklæringen er et viktig grunnlag for den bygningskyndiges videre undersøkelser og vurderinger, og for boligselgerforsikring om du ønsker det.
- Feil eller mangelfull utfylling av egenerklæringen kan medføre ansvar for deg i form av regress eller avkortning av eventuell boligselgerforsikring.
- Lese grundig igjennom tilstandsrapporten og salgsoppgaven for å sjekke at det ikke er feil eller misforståelser. Avhendingsloven og forskriften om tilstandsrapporter krever at opplysninger skal gis i klart og tydelig språk!
- Hvis du er usikker på om noe er relevant, eller om informasjonen er tilstrekkelig, bør du ta det opp med eiendomsmegler og den bygningskyndige – før informasjonen blir publisert!
- Jo mer du opplyser, jo mindre risiko er det for at kjøper vil klage til deg etter salget. Spør hvis du lurer på noe – før informasjonen blir publisert!

Hva må du passe på som kjøper?

- Lese tilstandsrapport, eiendomsmeglers beskrivelse i salgsprospekteten og selgers egenerklæring nøye.
- Du kan ikke klage på forhold som du har fått opplysninger om i tilstandsrapporten, i salgsoppgaven eller på andre måter.
- Se på tilstandsgrad og anslått utbedringskostnad for å danne deg et bilde av hva du må regne med av kostnader og eventuelle arbeider på boligen fremover. Husk at en anslått kostnad ikke er det samme som faktisk kostnad. Merk også at anslått utbedringskostnad bare er utbedring av konkrete avvik, etter den standarden som boligen har. Oppgradering til dagens standard kan koste mer. For eksempel å bytte fra gulvbelegg til parkett eller å etterisolere for bedre energibesparelse.
- Husk: Å kjøpe en brukt bolig er ikke det samme som å kjøpe en ny bolig. Gjør en vurdering av boligens alder, tilstand og type. I en eldre bolig, kan det være avvik som ikke er beskrevet, men som du ikke kan klage på til selger.

Den viktige tilstandsrapporten

En tilstandsrapport beskriver boligens tilstand samt skader eller avvik som den bygningssakkyndige har funnet ved sin undersøkelse. Den bygningssakkyndige vurderer

boligen ut fra hva som kan forventes av en bygning på samme alder og type. Vurderingen gjøres i hovedsak opp mot hvordan det var vanlig å bygge og de reglene som gjaldt da boligen

ble oppført. Forhold som er vanlige for bygningens alder, slik som slitasje og forringelse etter normal bruk, vil sjelden være noe du som kjøper kan klage på.

Hva inneholder den nye tilstandsrapporten?

Tilstandsrapporten beskriver bygningsdeler og rom etter kravene i forskriften om tilstandsrapport.

Noen bygningsdeler og rom omfattes ikke av minimumskravet til hva en tilstandsrapport skal inneholde. Dette gjelder blant annet tilleggsbygg slik som garasje og andre frittstående bygninger, støttemurer, etasjeskiller og utvendige trapper.

Som selger kan du be om at disse vurderes av den bygningssakkyndige og tas med i tilstandsrapporten. Slik får du formidlet relevant informasjon til kjøper på en trygg måte. Det gir deg som selger lavere risiko for å motta klage og krav fra kjøper.

NB: Dersom du tror boligen din først vil bli solgt etter 1. januar 2022, anbefaler vi at du innhenter en tilstandsrapport som tilfredsstiller de nye kravene.

Vite mer? Les her!

[Huseierne.no/boligsalg](https://huseierne.no/boligsalg)

[Norsktakst.no](https://norsktakst.no)

[NEEno](https://neeno.no)

[Forbrukerrådet.no](https://forbrukerradet.no)

[EiendomNorge.no](https://eiendomnorge.no)



OVERSIKT OVER LØSØRE OG TILBEHØR TIL EIENDOMMEN

Oversikten er utarbeidet av Norges Eiendomsmeglerforbund, Eiendom Norge og Advokatforeningens Eiendomsmeglingsgruppe, og er gjeldende fra 1. januar 2020.

Generelt

Lov om avhending av fast eiendom (avhendingslova/avhl.) av 3. juli 1992 regulerer kjøper og selgers rettigheter og plikter ved overdragelse av fast eiendom og andeler i borettslag.

I henhold til avhl. § 3-4 skal eiendommen, når annet ikke er avtalt, overdras med innredninger og utstyr som etter lov, forskrift eller annet offentlig vedtak skal følge med. Det samme gjelder varig innredning og utstyr som enten er fastmontert eller er særskilt tilpasset bygningen, jf. avhl. § 3-5. Loven inneholder ingen detaljert oversikt over hva som omfattes av «innredning og utstyr», og over hva som skal regnes som «fastmontert eller særskilt tilpasset».

Partene kan fritt avtale hva som skal følge med eiendommen ved salg. Bransjens liste over løsøre og tilbehør som skal følge med eiendommen, er en del av avtalen mellom kjøper og selger dersom ikke annet er opplyst i salgsoppgaven, kjøper har tatt forbehold i bud eller avtale på annen måte er inngått. Der intet annet er avtalt, vil løsøre og tilbehør medfølge slik dette fremkommer av avhl. § 3-4 og § 3-5 og denne oversikt.

Produkter og installasjoner som medfølger overdras uten noen form for garantier, utover eventuell gjenværende leverandørgaranti.

Dersom det er noe i nedenstående liste som ikke finnes på eiendommen, vil det heller ikke medfølge.

1. HVITEVARER medfølger der dette er spesielt angitt i salgsoppgaven.
2. HELDEKKENDE TEPPER følger med uansett festemåte.
3. VARMEKILDER, slik som ovner, kaminer, peiser, varmepumper og panelovner, følger med uansett festemåte. Frittstående biopeiser/varmeovner og terrassevarmere medfølger ikke. Det følger ikke med varmekilder i rom som ikke har vegg- eller fastmonterte varmekilder på visning.
4. TV, RADIO OG MUSIKKANLEGG. TV-antenner og fellesanlegg for TV, herunder parabolantenne, og tuneren/dekoder/tv-boks medfølger der dette eies av selger. Veggmontert TV/flatskjerm med tilhørende festeordning samt musikkanlegg følger ikke med (se også punkt 12).
5. BADEROMSINNREDNING/UTSTYR. Badekar, dusjkabinett, dusjvegger, alle fastmonterte speil og hyller, fastmonterte glass- og håndkleholdere, herunder håndklevarmere samt baderomsinnredning, medfølger.
6. GARDEROBESKAP medfølger, selv om disse er løse. Fastmonterte garderobehyller og knagger medfølger. Innredning i garderobeskap, for eksempel løse eller fastmonterte trådkurver, hyller, stenger og lignende, medfølger.

- 7. KJØKKENINNREDNING** medfølger, herunder også åpne, fastmonterte hyller og løs eller fastmontert kjøkkenøy.
- 8. MARKISER, PERSIENNER** og annen type innvendig og utvendig solskjerming, gardinoppheng, lamellgardiner og liftgardiner medfølger.
- 9. AVTREKKSIFTER** av alle slag, samt fastmonterte aircondition/ventilasjonsanlegg, medfølger.
- 10. SENTRALSTØVSUGER** medfølger med komplett anlegg, herunder slange, munnstykke mm.
- 11. LYSKILDER.** Kupler, lysstoffarmatur, fastmonterte "spotlights", oppheng og skinner med spotlights samt utelys og hagebelysning medfølger. Vegglamper, krokhangte lamper, lysekroner, prismelamper og lignende som er koblet til sukkerbit eller stikkontakt følger likevel ikke med.
- 12. INSTALLERTE SMARTHUSLØSNINGER** med sentral som styrer lys, varme, lyd o.l., samt tilhørende trådløse enheter som brytere, sensorer, kameraer, integrerte høyttalere el. medfølger. Enkle lysstyringssystem f.eks. med en sentral som kun styrer lyspærer eller smartpærer montert i sokkel medfølger likevel ikke.
- 13. UTVENDIGE SØPPELKASSER** og eventuelt holder/hus til disse medfølger.
- 14. POSTKASSE** medfølger.
- 15. UTENDØRS INNRETNINGER** slik som flaggstang, fastmontert tørkestativ, samt andre faste utearrangementer som f.eks. badestamp, boblekar/jacuzzi og liknende utendørs kar, lekestue, lekestativ, utepeis, fastmontert trommel til vannslange, medfølger. Guidekabel/avgrenskingskabel til robotgressklipper medfølger, men robotgressklipper og ladestasjon for denne medfølger ikke.
- 16. FASTMONTERT VEGGLADER/LADESTASJON TIL EL-BIL** medfølger uavhengig av hvor laderen er montert.
- 17. SOLCELLEANLEGG** med tilhørende teknisk infrastruktur medfølger.
- 18. GASSBEHOLDER** til gasskomfyr og gasspeis medfølger.
- 19. BRANNSTIGE, BRANNTAU**, feiestige og lignende medfølger der dette er påbudt. Løse stiger medfølger ikke.
- 20. BRANNSLUKNINGSAPPARAT, BRANNSLANGE** og RØYKVARSLER medfølger der dette er påbudt. Det er eier og brukers plikt til å se til at utstyret forefinnes på enhver eiendom. Hvis annet ikke er uttrykkelig avtalt, skal dette derfor alltid følge med ved salg av eiendom.
- 21. SAMTLIGE NØKLER** til eiendommen som selger er i besittelse av skal overleveres kjøper på overtakelsen, herunder nøkler til eventuelle boder, uthus, garasjeportåpner e.l. Låses boder, uthus e.l. med hengelås, skal lås og nøkler til disse medfølge.
- 22. GARASJEHYLLER, bodhyller, lagringshyller** og oppheng til bildekk medfølger såfremt de er fastmontert.

Planter, busker og trær som er plantet på tomten, eller fastmonterte kasser og lignende er en del av eiendommen og medfølger i handelen.

Boligkjøperforsikring

- Advokathjelp ved boligkjøpet og i 5 år fremover.
- Er kjøpers motvekt til selgers boligselgerforsikring.
- Gir deg advokathjelp hele veien til rettskraftig dom, om nødvendig.

Andelsbolig/aksjeleilighet:	Kr 7 900
Selveierleilighet/rekkehus:	Kr 10 900
Ene-/tomannsbolig, tomt:	Kr 15 500
Fritidsbolig følger øvrige boligtyper.	

Boligkjøperforsikring PLUSS

- Samme dekning som HELP Boligkjøperforsikring.
- I tillegg får du advokathjelp på de viktigste rettsområdene i privatlivet.



PLUS dekkes også disse rettsområdene

- Samboeravtale, ektepakt og arv
- Forbrukerkjøp og håndverkertjenester
- Utleie og naboforhold
- Tomtefeste, veirett og andre servitutter
- Plan- og bygningsrett
- Skatt ved oppussing, utleie og eiendomssalg
- Tilgang til digitale juridiske avtaler via Min side

PLUS gir boligeiere et sterkt rabattert advokattilbud i og utenfor domstolene. Få advokathjelp når du trenger det fra Norges største advokatmiljø for privatpersoner. **PLUS** kan bare tegnes samtidig med boligkjøperforsikringen, og koster kun kr 2 800 i tillegg. **PLUS** fornyes årlig.

Boligkjøperforsikring tegnes hos eiendomsmegler senest ved kontraktsignering og gir rett til advokathjelp inntil 5 år etter overtakelse. Forsikringen betales som del av oppgjøret ved boligkjøpet. PLUSdekningen fornyes årlig ved faktura fra HELP.

Egenandel kr 4 000 påløper ved takst, tvist eller 10 timer advokatbistand, avhengig av hva som kommer først. Meglerforetaket mottar kr 4 800/4 900/5 000 i kostnadsgodtgjørelse, avhengig av boligtype, samt et tillegg på kr 1 000 ved salg av PLUS.

Vi unner ingen å stå alene

Har du spørsmål? Kontakt HELP på help.no/minside,
telefon 22 99 99 99 eller epost post@help.no

 **HELP**
Rett skal være rett. For alle.

Vi tar forbehold om pris- og vilkårsendringer. Hvis premien ikke er innbetalt ved overtakelse, vil avtalen bli kansellert. For fullstendig informasjon om dekning og vilkår, se help.no.

FORBRUKERINFORMASJON OM BUDGIVNING

Sist oppdatert med virkning fra 1. januar 2014, i forbindelse med ikrafttredelse av endringer i eiendomsmeglingsforskriften.

Informasjonen er utarbeidet av Forbrukerombudet, Forbrukerrådet, Den Norske Advokatforening ved Eiendomsmeglingsgruppen, Eiendoms-meglerforetakenes Forening og Norges Eiendomsmeglerforbund, på grunnlag av blant annet forskrift om eiendomsmegling § 6-3 og § 6-4. Ned-enfor gis en oversikt over de retningslinjer som forbrukermyndighetene og organisasjonene anbefaler benyttet ved budgivning på eiendommen. Avslutningsvis gis også en kort oversikt over de viktigste rettsreglene tilknyttet budgivning. Før det legges inn bud på eiendommen oppfordres budgiver til å sette seg inn i all relevant informasjon om eiendommen, herunder eventuell salgsoppgave og teknisk rapport med vedlegg.

GJENNOMFØRING AV BUDGIVNING

1. På forespørsel vil megler opplyse om aktuelle bud på eiendommen, herunder om relevante forbehold.

2. Alle bud skal inngis skriftlig til megler, som formidler disse videre til oppdragsgiver. Kravet til skriftlighet gjelder også budforhøyelser og motbud, aksept eller avslag fra selger. Før formidling av bud til oppdragsgiver skal megler innhente gyldig legitimasjon og signatur fra budgiver. Kravet til legitimasjon og signatur er oppfylt for budgivere som benytter esignatur, eksempelvis BankID eller MinID. Med skriftlige bud menes også elektroniske meldinger som e-post og SMS når informasjonen i disse er tilgjengelig også for ettertiden.

3. Et bud bør inneholde eiendommens adresse (eventuelt gnr/bnr), kjøpesum, budgivers kontaktinformasjon, finansieringsplan, akseptfrist, overtakelsesdato og eventuelle forbehold som for eksempel usikker finansiering, salg av nåværende bolig ol. Nor-malt vil ikke et bud med forbehold bli akseptert før forbeholdet er avklart. Konferer gjerne med megler før bud avgis.

4. Megler skal legge til rette for en forsvarlig avvikling av budrunden. I forbrukerforhold (dvs. der oppdragsgiver er forbruker) skal megleren ikke formidle bud med kortere akseptfrist enn kl. 12.00 første virkedag etter siste annonserte visning. Etter denne fristen bør budgivere ikke sette en kortere akseptfrist enn at megler har mulighet til, så langt det er nødvendig, å orientere oppdragsgiver, budgivere og øvrige interessenter om bud og forbehold. Det bør ikke gis bud som diskriminerer eller utelukker andre budgivere. Dersom bud inngis med en frist som åpenbart er for kort til at megleren kan avvikle budrunden på en forsvarlig måte som sikrer oppdragsgiver og interessenter et tilstrekkelig grunnlag for sine handlingsvalg, vil megler fraråde budgiver å stille slik frist.

5. Megleren vil uoppfordret gi sin vurdering av det enkelte bud overfor oppdragsgiveren, når budet er gitt innenfor fristene i punkt 4.

6. Megleren skal så langt det er nødvendig og mulig holde

budgiverne skriftlig orientert om nye og høyere bud og eventuelle for-behold. Megler skal så snart som mulig bekrefte skriftlig overfor budgivere at budene deres er mottatt.

7. Etter at handel har kommet i stand, eller dersom en budrunde avsluttes uten at handel er kommet i stand, kan en budgiver kreve kopi av budjournalen i anonymisert form.

8. Kopi av budjournal skal gis til kjøper og selger uten ugrunnet opphold etter at handel er kommet i stand. Dersom det er viktig for budgiver å bevare sin anonymitet, bør budet fremmes gjennom fullmektig.

VIKTIGE AVTALERETTSLIGE FORHOLD

1. Det eksisterer ingen angrerett ved salg/kjøp av fast eiendom.

2. Når et bud er innsendt til megler og han har formidlet innholdet i budet til selger (slik at selger har fått kunnskap om budet), kan budet ikke kalles tilbake. Budet er da bindende for budgiver frem til akseptfristens utløp, med mindre budet før denne tid avslås av selger eller budgiver får melding om at eiendommen er solgt til en annen (man bør derfor ikke gi bud på flere eiendommer samtidig dersom man ikke ønsker å kjøpe flere enn en eiendom).

3. Selger står fritt til å forkaste eller akseptere ethvert bud, og er for eksempel ikke forpliktet til å akseptere høyeste bud.

4. Når en aksept av et bud har kommet frem til budgiver innen akseptfristens utløp er det inngått en bindende avtale.

5. Husk at også et eventuelt bud fra selger til kjøper (såkalte «motbud»), avtalerettslig er et bindende tilbud som medfører at det foreligger en avtale om salg av eiendommen dersom budet i rett tid aksepteres av kjøper. Norges Eiendomsmeglerforbund - www.nef.no - firmapost@nef.no

BUD PÅ HJEMMET

Oppdragsnummer: 3-0015/25

Adresse: Dimnøyvegen, 6065 ULSTEINVIK, gnr. 28, bnr. 121 i
Ulstein kommune.

Kontaktperson: Martin Mork Kleppe

Tlf: 93428322

Epost: mmk@notar.no

Salgsoppgavedato: 19.02.2025

Navn på budgiver: _____

Fødselsnummer: _____

Adresse: _____

Postnummer./Sted: _____

Telefon, privat: _____

Telefon, arbeid: _____

Navn på budgiver: _____

Fødselsnummer: _____

Adresse: _____

Postnummer./Sted: _____

Telefon, privat: _____

Telefon, arbeid: _____

E-mail: _____

E-mail: _____

Gir herved bindende bud på overnevnte eiendom på kr: _____ kroner: _____

Omkostninger i henhold til salgsoppgaven kommer i tillegg (Med blokkbokstaver)

Eventuelle forbehold/andre betingelser: _____

Ønsket overtakelsestidspunkt: _____

Budet gjelder til og med den: _____ kl: _____

(Budet er bindende til kl 16.00 neste virkedag desom budgiver ikke har angitt annen akseptfrist)

FINANSIERING

Långiver: _____

Kontaktperson: _____

Bank: _____

Tlf: _____

Egenkapital kr: _____

Salg av eiendom, adr.: _____

☐

Jeg/vi er fysisk(e) person(er) som ikke hovedsakelig handler som ledd i næringsvirksomhet.

Undertegnede bekrefter med dette å ha lest salgsoppgaven med tilhørende vedlegg. Undertegnende er kjent med forbrukerinformasjon om budgivning. Budet er avgitt i henhold til de avtalebetingelser som fremgår av salgsoppgave. Budgiverne samtykker i at hver av partene forplikter hverandre ved inngivelse/endring av bud og/eller vilkår.

Sted/dato: _____

Sted/dato: _____

Budgivers underskrift: _____

Budgivers underskrift: _____

LEGITIMASJON

LEGITIMASJON



Følg budrunden live!

Vi gir deg muligheten til å følge budrunden minutt for minutt på vår hjemmeside.

WWW.NOTAR.NO/LIVE-BUDGIVNING/