
FASADER


Målestokk
1:100

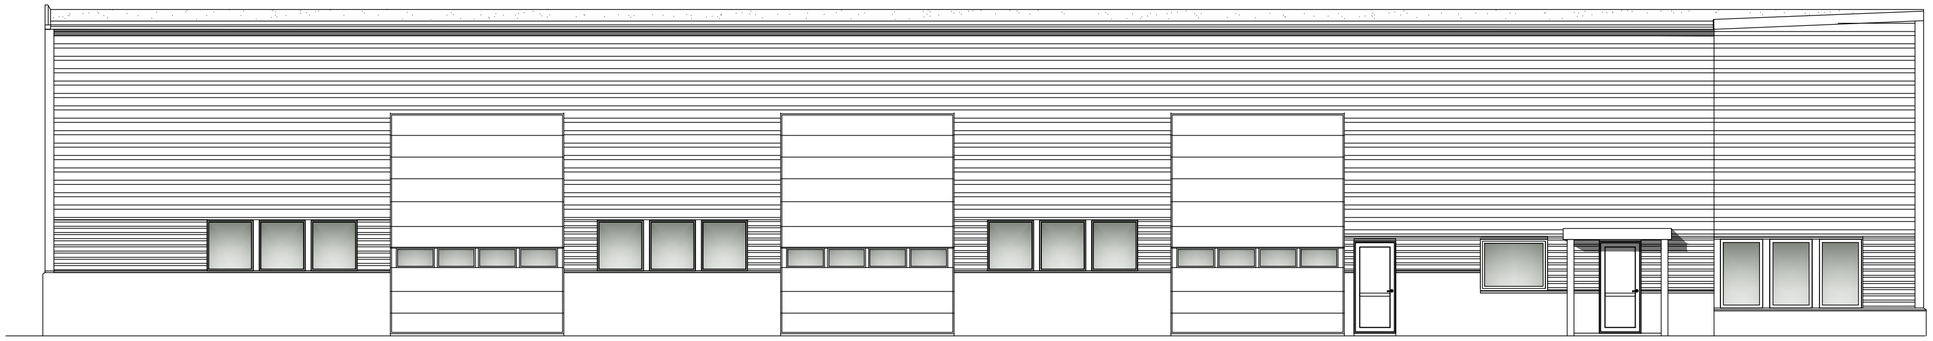


Fasdae mot sørøst



Fasdae mot nordvest

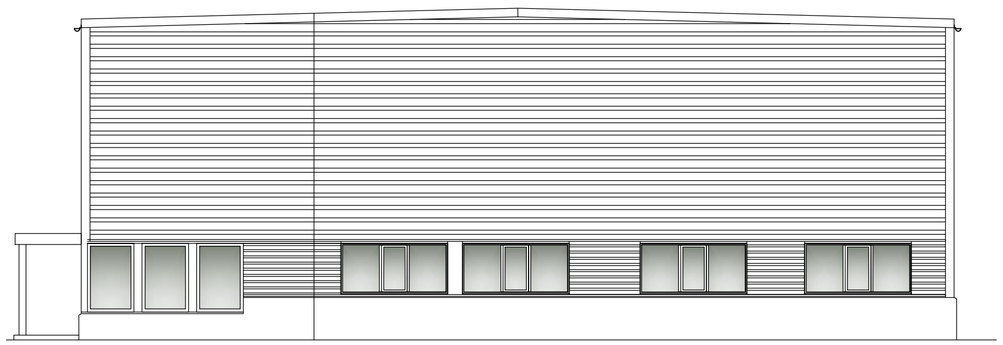

Fasdae mot nordøst

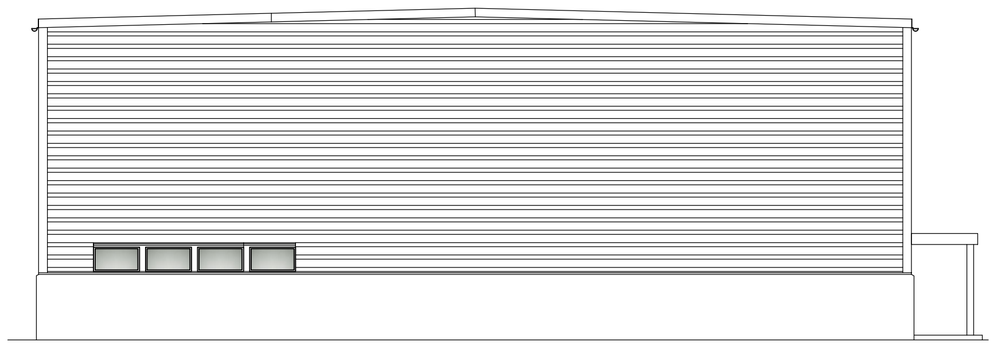

Fasdae mot sørvest

Arealberegning BYA: 855 m2 BRA 825 m2	Rev / Dato	Revisjonsmerknad	Ing Geir P Seljeseth Lyngveien 27 6429 MOLDE	Dato 23.11.17 Tegn GPS	Tiltakshaver: Drågen Eindom Frænatunvegen 7, 6440 Elnesvågen
	11.02.18	Tilpasset damegarderobe	FASADER		Oppdrag Verksted-Kontorer
	26.06.18	Bygget er korrigert for byggegrense med skråstilt vegg, og forlenget med 2,4 m			Byggeadresse Varholmyrene 45 Fræna
		MERKNADER Byggemålene på tegning er modulmål for vinduer og dører. og må tillegges ca 10 mm i høyde og bredde	Gnr: 50	Bnr: 93	

Målestokk 1:100
Tiltakshaver: Tlf: 97159778
Tegning nr A2-02