
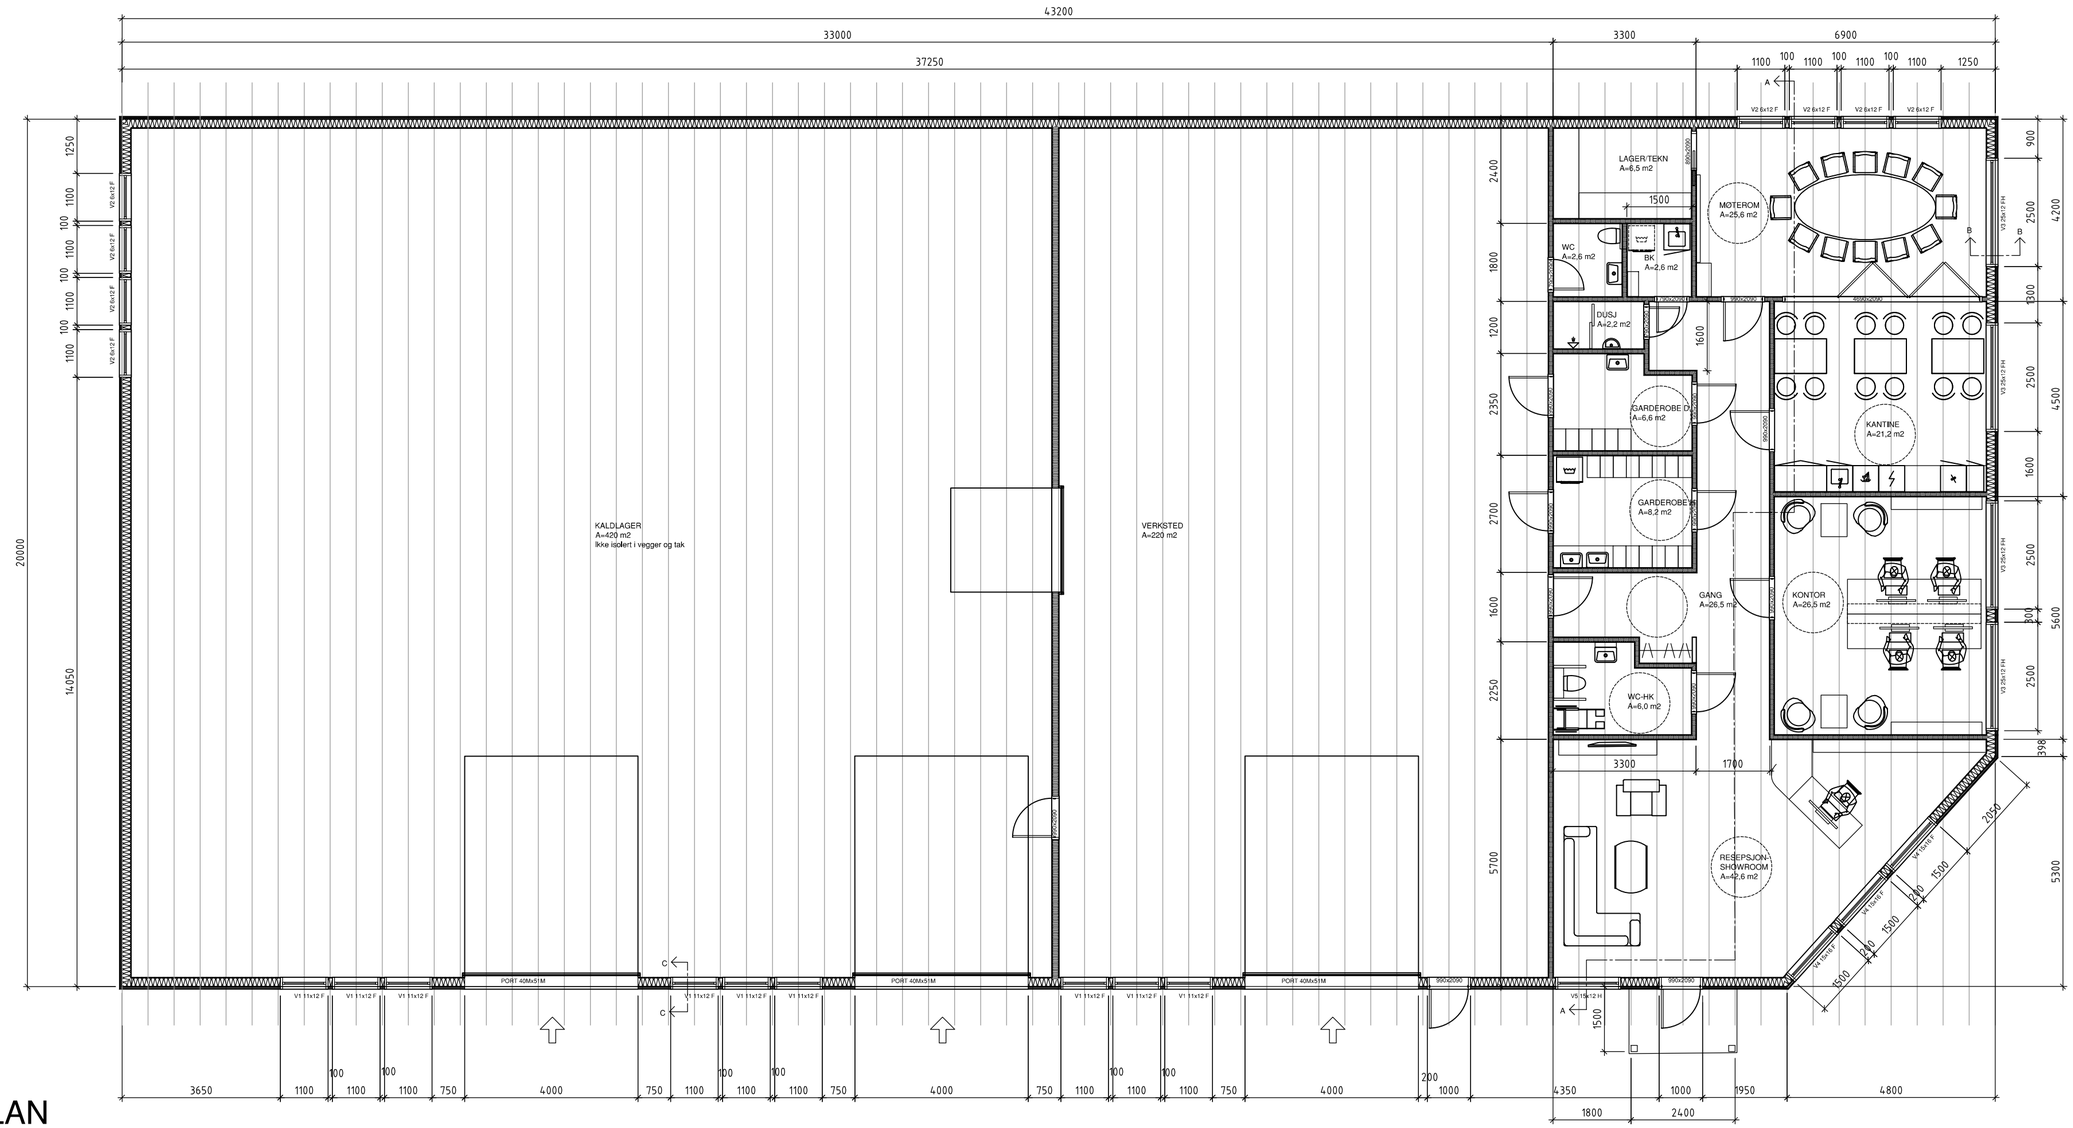


PLAN
Målestokk
1:100

Vinduer
Målestokk
1:50

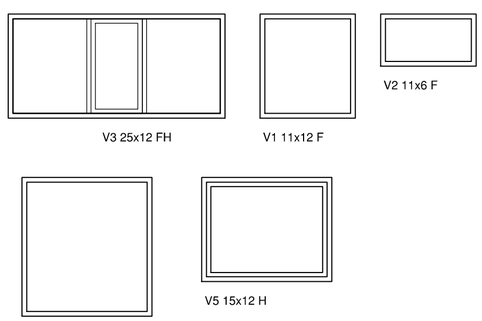

Arealberegning	Rev / Dato	Revisjonsmerknad
BYA: 855 m2	11.02.18	Tilpasset damegarderobe
BRA 825 m2	26.06.18	Bygget er korrigert for byggegrense med skråstilt vegg, og forlenget med 2,4 m
	MERKNADER	Byggemålene på tegning er modulmål for vinduer og dører. og må tillegges ca 10-15 mm i høyde og bredde for trevegger, og 15-20 mm mot betongkonstruksjoner

Ing	Geir P Seljeseth Lyngveien 27 6429 MOLDE
Dato	23.11.17
Tegn	GPS

PLAN
Vinduer

Gnr: 50 Bnr: 93

Tiltakshaver:	Drågen Eindom Frænatunvegen 7, 6440 Elnesvågen
Oppdrag	Verksted-Kontorer
Byggeadresse	Varholmyrene 45 Fræna

Målestokk	1:100/50
Tiltakshaver:	Tlf: 97159778
Tegning nr	A2-01