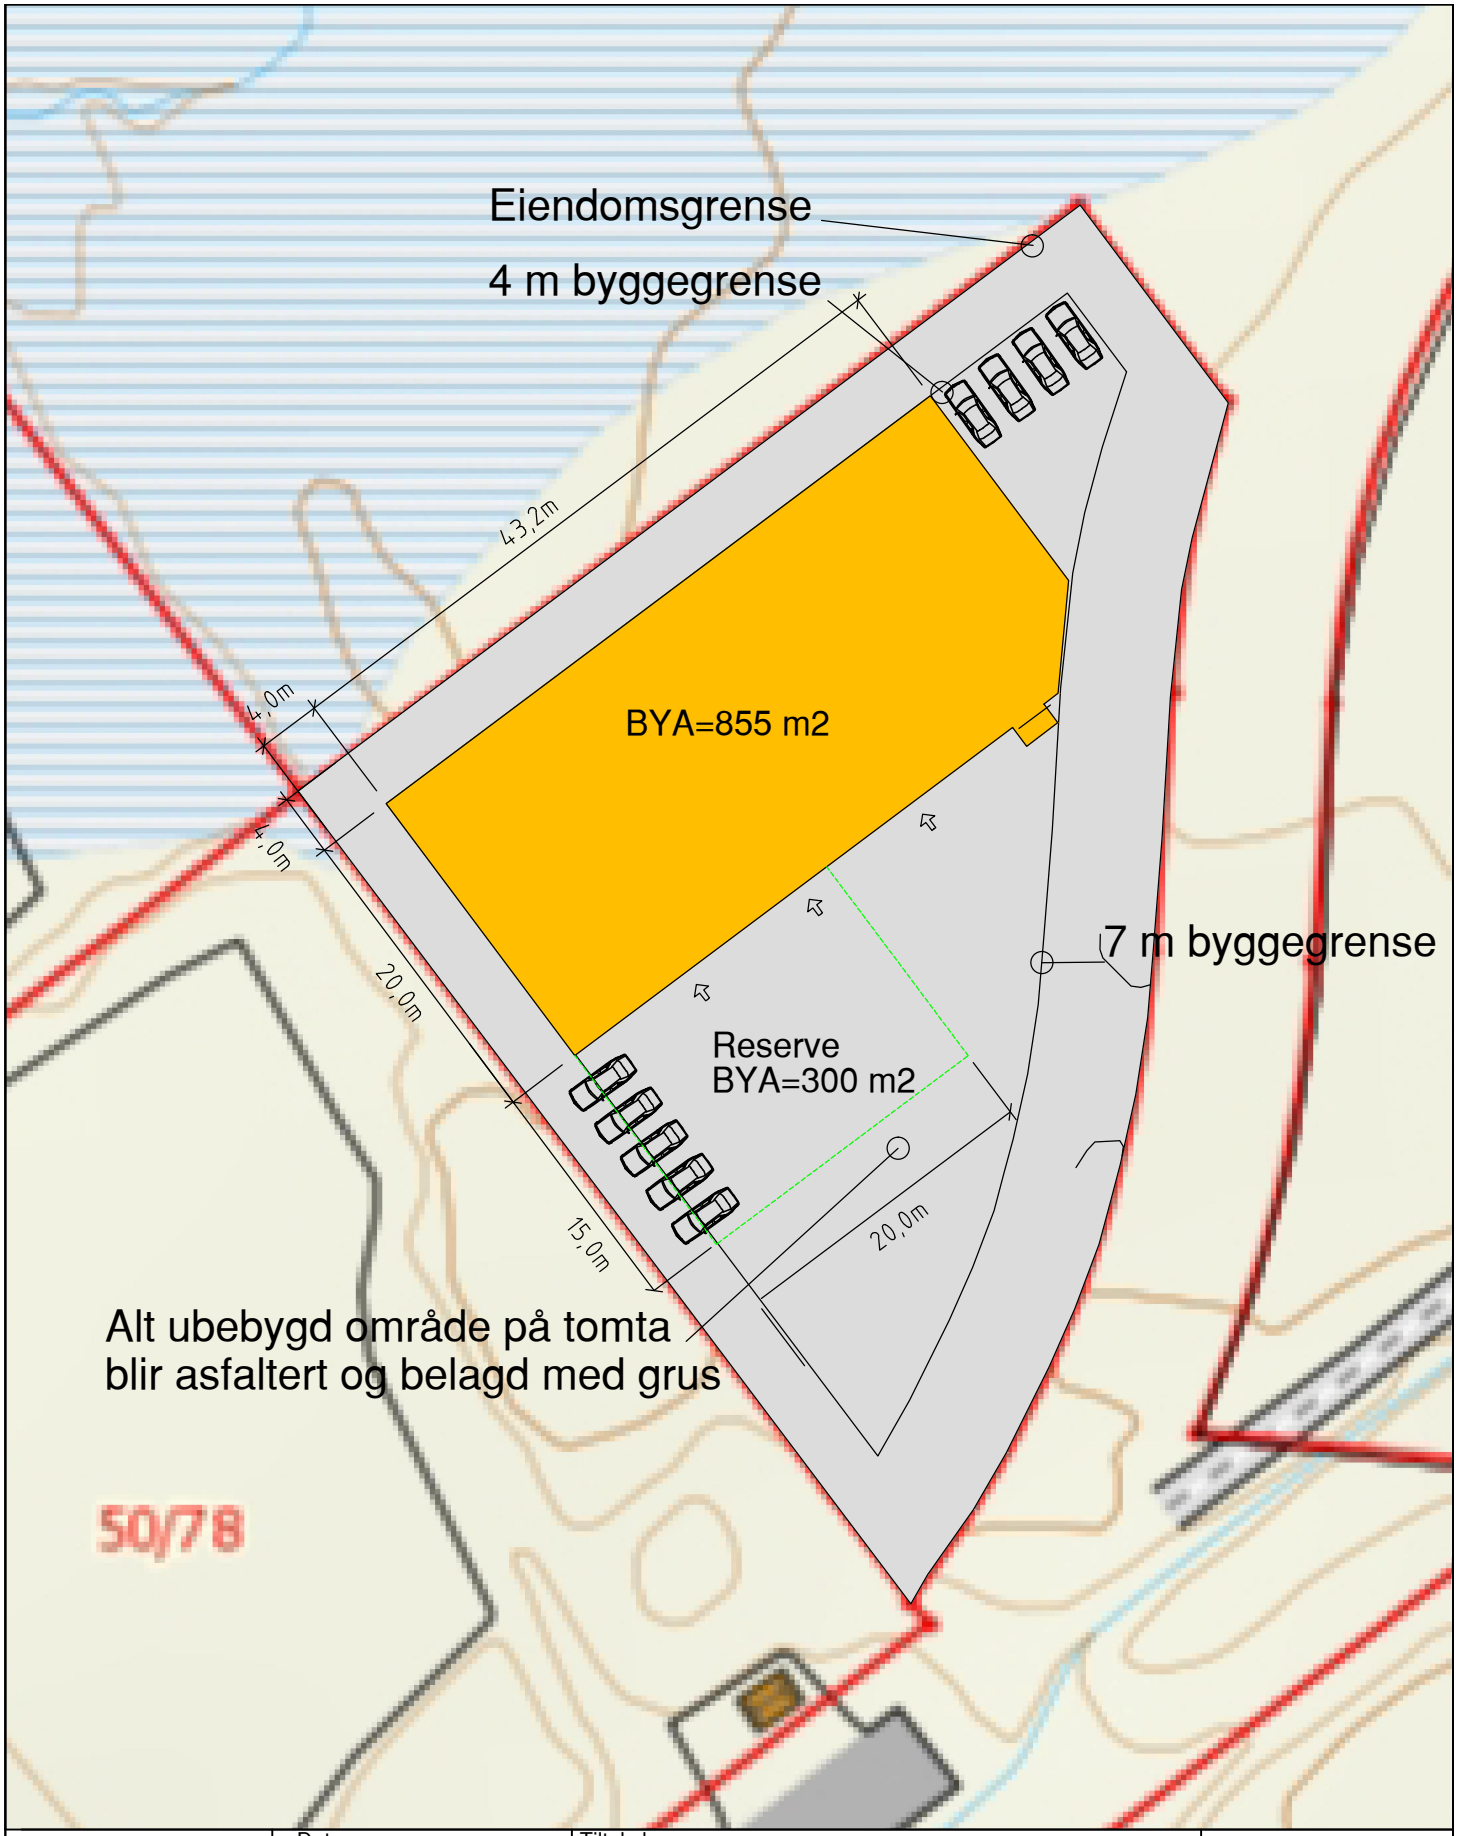


Ing Geir P Seljeseth Lyngveien 27 6429 MOLDE	Dato 26.06.18 Tegn GPS	Tiltakshaver: Drågen Eindom Frænatunvegen 7, 6440 Elnesvågen	Målestokk 1:500
Situasjonsplan		Oppdrag Verksted-Kontorer Byggeadresse Varholmyrene 45 Fræna	Tiltakshaver: Tlf: 97159778
Gnr: 50	Bnr: 93		Tegning nr A4-01