Kommunens saksnr.	Vedlegg nr.	Side
	G-	1 av 1

Erklæring om ansvarsrett

etter plan- og bygningsloven (pbl) § 23-3

Erklæringen skal sendes til ansvarlig søker.
Alternativt kan erklæringen sendes direkte til kommunen, men da må ansvarlig søker få tilsendt en kopi.

Erklæringen gjelder

Eiendom/ byggested	Gnr.	Bnr.	Festenr.	Seksjonsnr.	Bygningsnr.	Bolignr.	Kommune
	50	93					FRÆNA KOMMUNE
	Adresse: Varholvegen				Postnr.: 6440		Poststed: ELNESVÅGEN

Foretak

Foretakets navn	Organisasjonsnr.
Nerland maskin AS	942 144 326
Adresse	Postnr. 6494 / Poststed VEVANG
Kontaktperson: Frank Nerland	Telefon: 71 29 82 85 / Mobiltelefon: 905 31 332
E-post: nenerlan@online.no	

Foreligger sentral godkjenning? [X] Ja [ ] Nei

Hvis ja, dekkes ansvarsområdene av sentral godkjenning? [X] Helt [ ] Delvis [ ] Nei

Ansvarsområde

Funksjon (SØK, PRO, UTF, kontroll)	Beskriv arbeidet foretaket skal ha ansvar for	Tiltaks-klasse	Våre samsvarserklæringer/kontrollerklæringer vil foreligge ved: (sett X)			
			Søknad om rammetillatelse	Søknad om igangsettingstillatelse/ ett-trinns søknad	Søknad om midlertidig brukstillatelse	Søknad om ferdigattest
PRO	Prosjektering av veg, utearealer og landskapsutforming	1		X		
UTF	Veg- og grunnarbeider	1				X
PRO	Prosjektering av vannforsynings- og avløpsanlegg	1				
UTF	Vannforsynings- og avløpsanlegg	1				

Erklæring og underskrift

Foretaket er kjent med reglene om straff og sanksjoner i pbl kap 32 og at det kan medføre reaksjoner dersom det gis uriktige opplysninger.
Foretaket forplikter seg til å stille med nødvendig kompetanse i tiltaket jf. SAK10 kap. 10 og 11

[X] Ansvarlig prosjekterende erklærer at prosjekteringen skal være planlagt, gjennomført og kvalitetssikret i henhold til pbl jf. SAK10 §12-3

[X] Ansvarlig utførende erklærer at arbeidet ikke skal starte før det foreligger kvalitetssikret produksjonsunderlag for respektive del av utførelsen jf SAK10 § 12-4

[ ] Ansvarlig kontrollerende erklærer uavhengighet, jf. SAK10 § 14-1, og vil redegjøre for endringer som kan påvirke uavhengigheten jf. SAK10 §12-5

Dato: 23.06.2018 Underskrift: Frank Nerland

Gjentas med blokkbokstaver: FRANK NERLAND

Blankett 5181 Bokmål © Utgitt av Direktoratet for byggkvalitet 01.01.2016

Nullstill

Kommune
Frøna kommune
6440 Elnesvågen

Søknad om sanitærabonnement

Beskriv ev. meldingstiltaket nærare på side 3

☒ **SØKNAD om tilkopling og abonnement til offentleg vass- /avløpsanlegg**

☐ **MELDING om reparasjon/endring/supplerande tiltak i eksisterande sanitæranlegg i bustadeigdom og fritidsbygg samt enkle installasjonar innanfor ei brukseining eller branncelle**

Søknaden gjeld

☒ Abonnement til offentleg vassforsyning ☒ Abonnement til offentleg avløpsanlegg

Eigedom/ byggjeplass	Adresse: Varholdvegen/Varholmyrane 45	Gnr. 50	Bnr 93	Festenr.	Seksjonsnr.
	Postnr. 6440 Poststad Elnesvågen				
	Koordinatar (fyllast ut av kommunen)				

Abonnementet/tilkoplinga omfattar:

Type bygning:

☐ Bustadbygg ☐ Fritidsbustad ☐ Forretnings-/kontorbygg
☐ Skule/forsamlingshus ☒ Industrilokale ☐ Annan bygning

Type arbeid

☐ Nyanlegg ☐ Omlegging/reparasjon ☐ Utviding av eksisterande anlegg
☐ Vassinstallasjonar - innvendig ☐ Avløpsinstallasjonar - innvendig ☐ Avløpsinstallasjonar - utvendig
☐ Vassinstallasjonar - utvendig ☐ Utvendig overvassleidning ☐ Kombinert spillvatn/overvatn

☐ Annet, beskriv

Tinglyste fråsegner – avtalar

Vil vass-/avløpsleidninga kome inn på annan manns eigedom? ☐ Ja ☒ Nei

Dersom ja, ligg det føre tinglyste rettar? ☐ Ja ☐ Nei

Har eigedomen felles vass-/avløpsleidning med andre eigedomar? ☐ Ja ☒ Nei

Dersom ja, ligg det føre tinglyste rettar? ☐ Ja ☐ Nei

Avløpskomponentar

Vassklosett	☒ Ja	☐ Nei		
Slamavskiljar	☐ Ja	☒ Nei	Hvis ja, volum i m3	
Oljeutskiljar	☒ Ja	☐ Nei	Hvis ja, volum i m3	9 m³ 10 sekk
Overvasskum	☒ Ja	☐ Nei		
Drenskum	☒ Ja	☐ Nei		
Stakekum	☒ Ja	☐ Nei		
Fettavskiljar	☐ Ja	☒ Nei		

Vassforsyning

	Normalvassmengde	Dimensjon
Eksisterande utstyr:	l/s	mm
Nyinstallasjon:	l/s	
Etter nyinstallasjon:	l/s	50 mm
Vassleidning:	Materiale: Pe	Trykklasse: PN 12,5

Vassforsyning - spesifikasjonar:

☐ Reduksjonsventil ☐ Trykkforsterkning ☐ Sil/filteranlegg ☐ Sprinkleranlegg

☒ Vassmålar ☐ Hovudmålar ☐ Undermålar ☐ Fråtrekksmålar ☐ Anna utstyr

Dersom anna utstyr, kva slag?

Avløp - spillvatn

	Spillvassmengde	Dimensjon
Eksisterande utstyr:	l/s	mm
Nyinstallasjon:	l/s	
Etter nyinstallasjon:	l/s	125/110 mm
Spillvassleidning:	Materiale: PVC	Trykklasse: T8

Avløp - overvatn

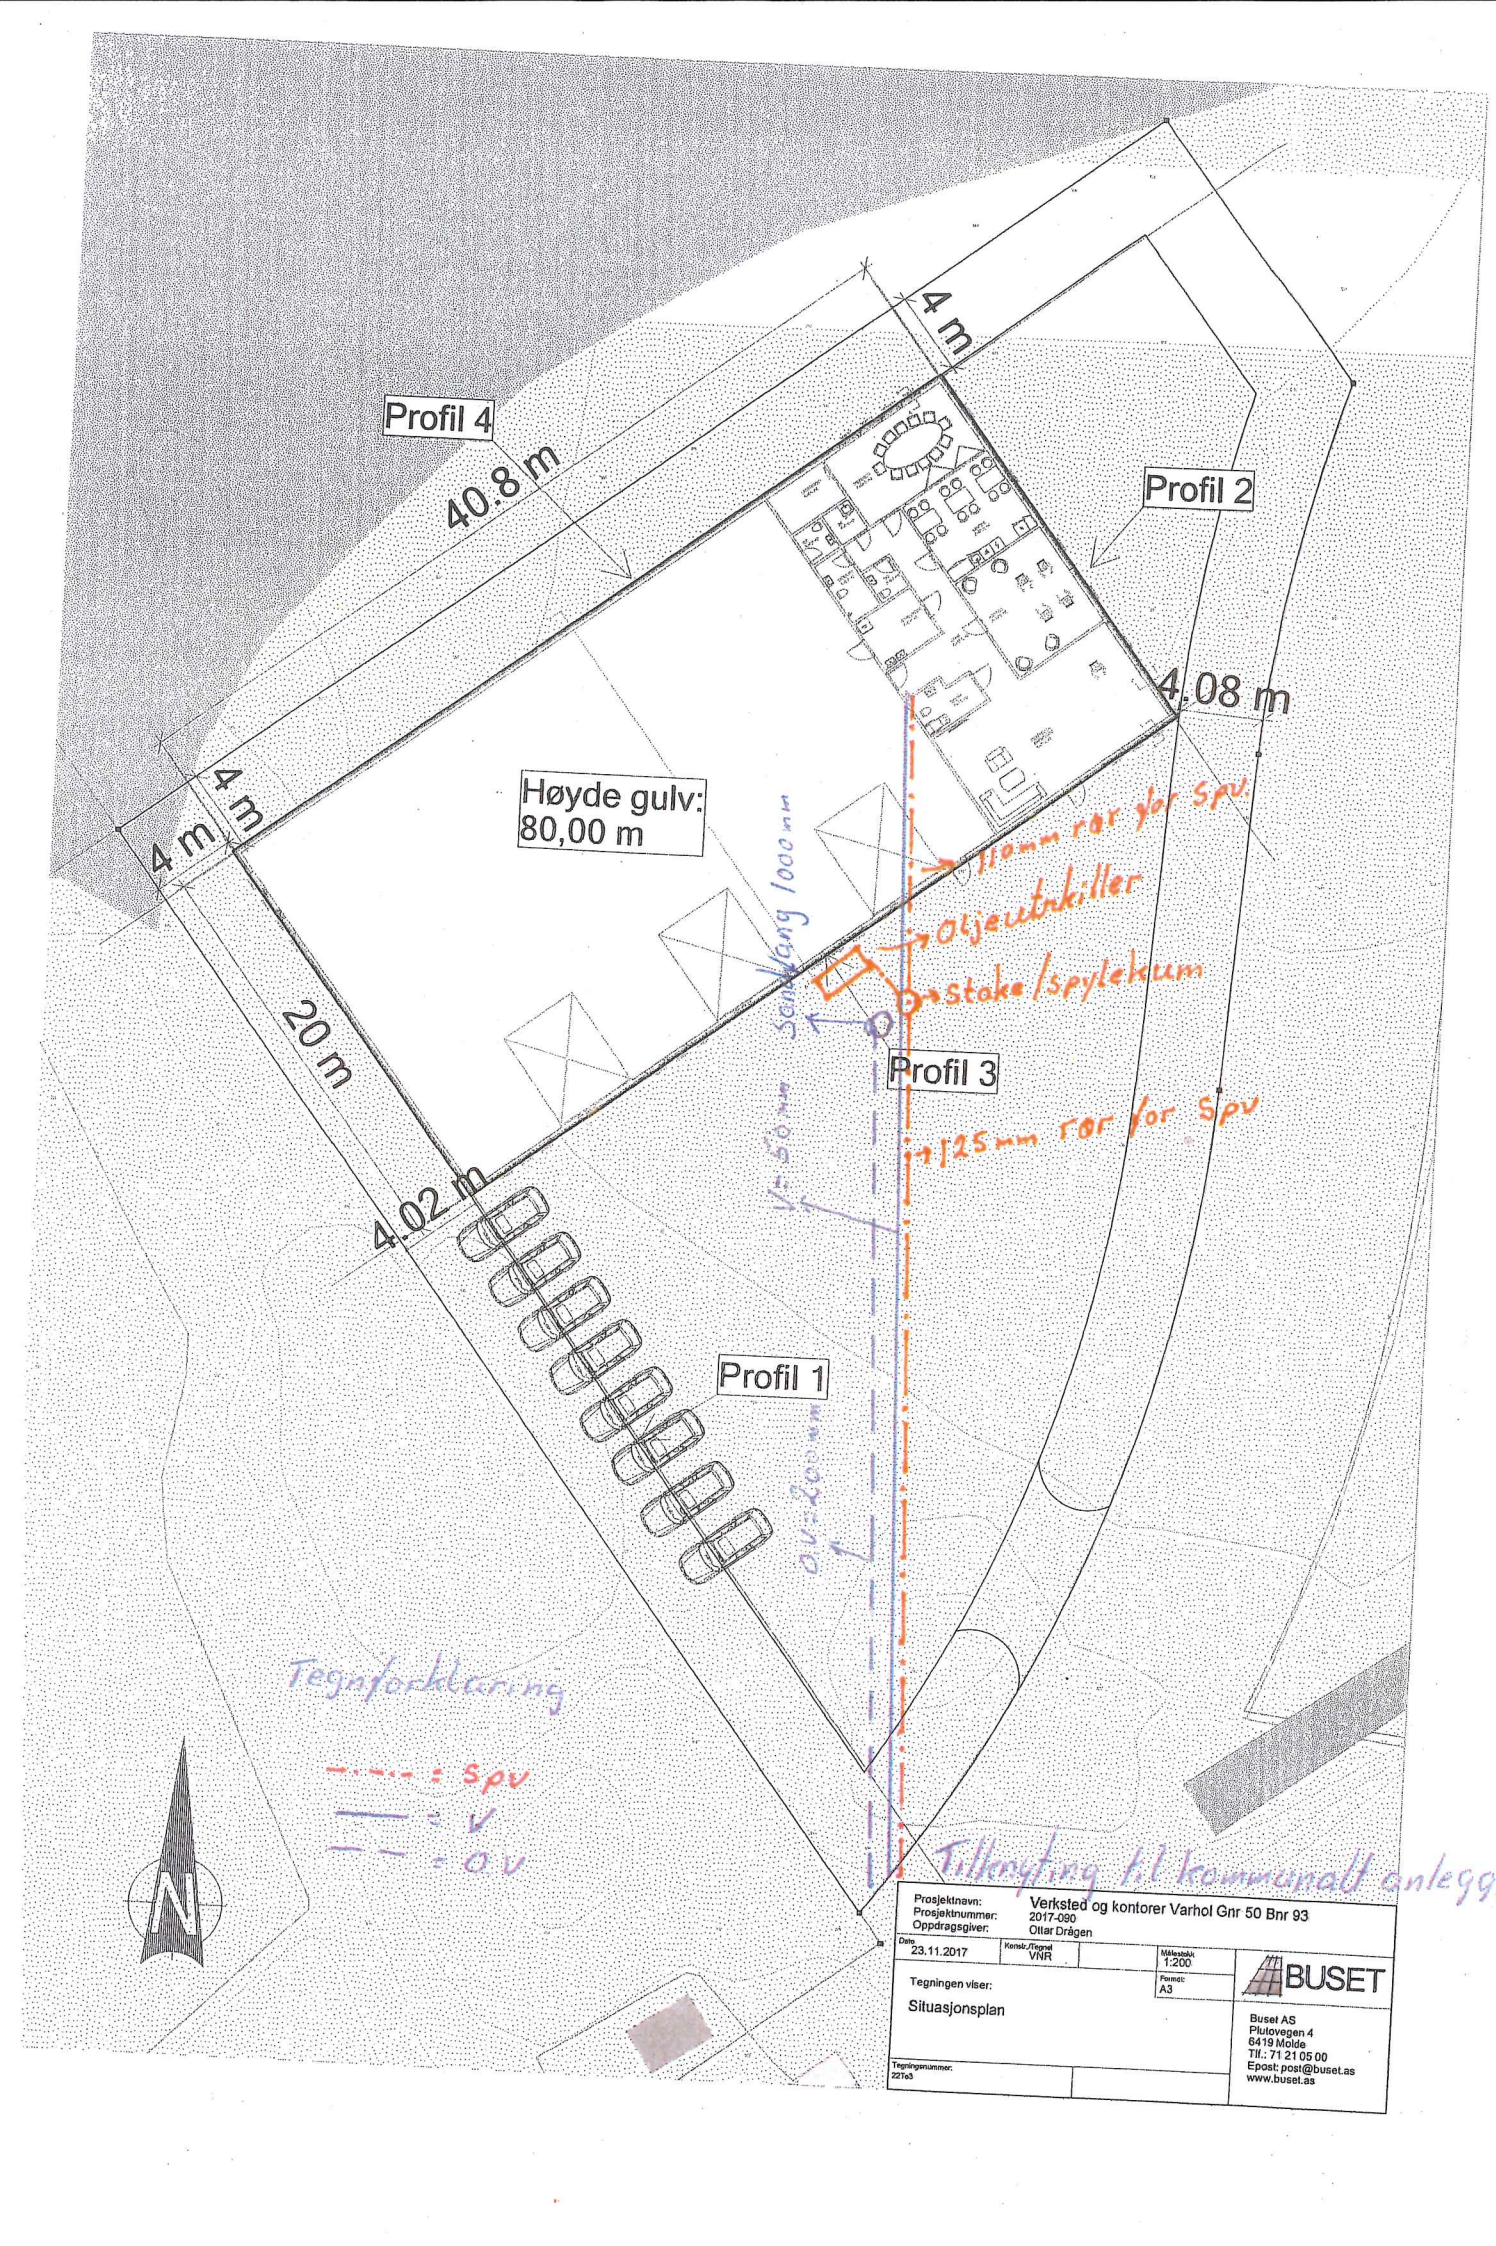
	Overvassmengde	Dimensjon
Eksisterande utstyr:	l/s	mm
Utvidinga:	l/s	
Etter utvidinga:	l/s	Dimensjon mm
Overvassleidning:	Materiale: PVC	Trykklasse: T8 ☐ LOD

Avløp - fellesleidning

	Spill-/overvassmengde	Dimensjon
Eksisterande utstyr:	l/s	mm
Utvidinga:	l/s	
Etter utvidinga:	l/s	Dimensjon mm
Overvassleidning:	Materiale: ~~PVC~~	Trykklasse: ~~T8~~

Vedlegg:

Kart over utvendige ledninger


Profil 4
40.8 m
4 m
Profil 2
4.08 m
4 m
4 m
Høyde gulv:
80,00 m
20 m
4.02 m
Profil 3
Profil 1
110mm rør for spv.
oljeutskiller
stake/spylekum
Tegnforklaring
= spv
= v
= ov
Tilknytning til kommunalt anlegg.
Prosjektnavn: Verksted og kontorer Varhol Gnr 50 Bnr 93
Prosjektnummer: 2017-090
Oppdragsgiver: Ottar Drågen
Dato 23.11.2017
Konstr./Tegnet VNR
Målestokk 1:200
Formåt A3
Tegningen viser: Situasjonsplan
Tegningsnummer: 22Te3
BUSET
Buset AS
Plutovegen 4
6419 Molde
Tlf.: 71 21 05 00
Epost: post@buset.as
www.buset.as

Tilleggsopplysningar

Grunngjeven dispensasjonssøknad

Fråsegner

☒ Installasjonsarbeida vil bli utført etter gjeldande lover, forskrifter og reglement, eventuelt med dei lettane som måtte bli gitt ved dispensasjon. Som eigar av anlegg/eigedom (tiltakshavar) forpliktar eg meg til å overhalde dei til ei kvar tid gjeldande sanitær- og avgiftsføresegner. Eg/vi er vidare innforstått med at det må søkjast bygningsetaten om installasjonsløyve for det aktuelle sanitæranlegget i hht reglane i plan- og bygningslova.

Tiltakshavar

Tiltakshavar - namn	Fødselsdato (dersom privatperson)	Org.nr. (dersom føretak)
Dragen Eiendom AS v/ Ottar Dragen		
Adresse	**Postnr.**	**Poststad**
Framatunveien 7	6440	Elnesvågen
E-postadresse	**Telefon privat**	**Mobil**
	97159778	97159778

Ansvarleg føretak

Ansvarleg føretak - namn	Org.nr.
Nerland Maskin A/S	942144326
Adresse	**Postnr.** / **Poststad**
Djupdalsvegen 83	6494 Vevang
Kontaktperson	
Frank. Nerland	
E-postadresse	**Telefon privat** / **Mobil**
nenerlan@online.no	71298285 / 90531332

Underskrift

Dato	Underskrift
13/7-14	Nerland Maskin AS Frank Nerland